



PRZEKRÓJ
km potoku 1+67

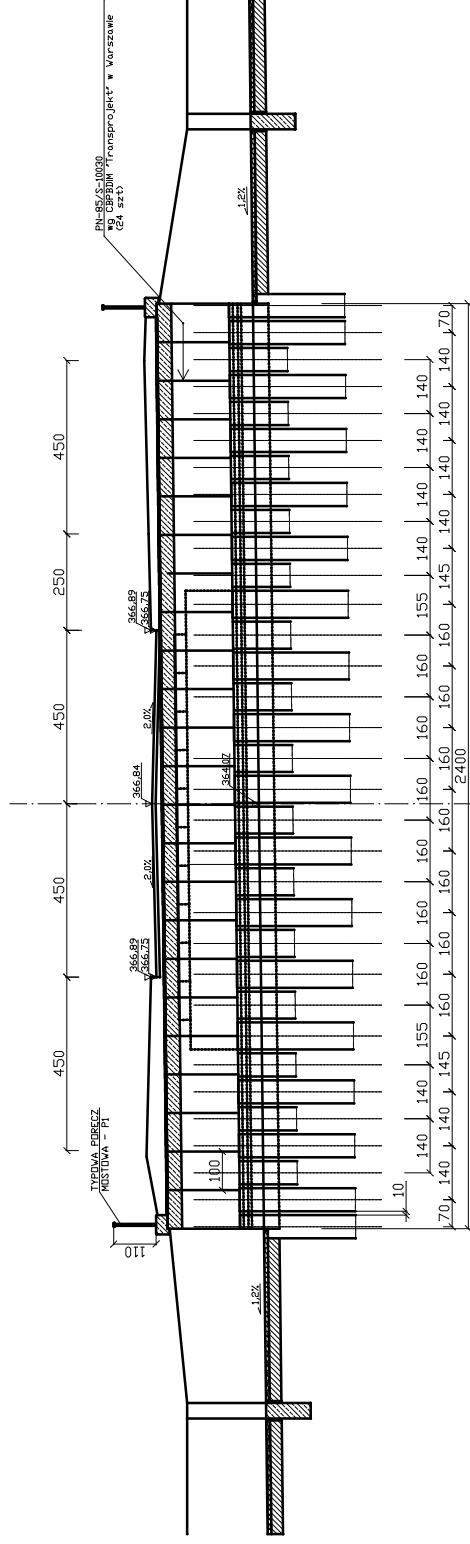

RIZUT
km potoku 1+67

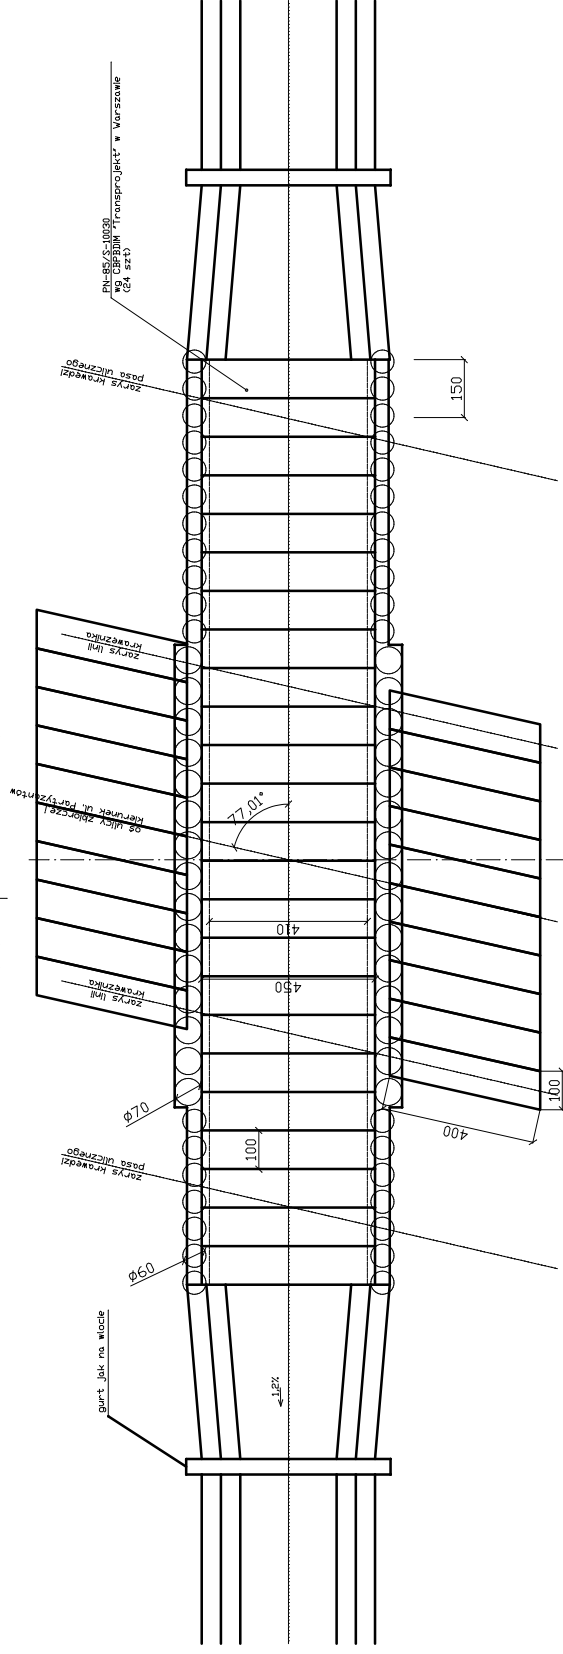

UWAGI:

1. Wymiary w cm

Tytuł rys.	RYSUNEK ZESTAWIENIOWY OBIEKTU MOSTOWEGO		Skala	1:1000	Nr rysu	2
Projektował:	mgr inż. MARIAN KREZEL		Podpis	Data		
Sprawił:	mgr inż. JERZY MILEWSKI		Podpis	Data		