# PRZEKRÓJ
## km potoku 1+67

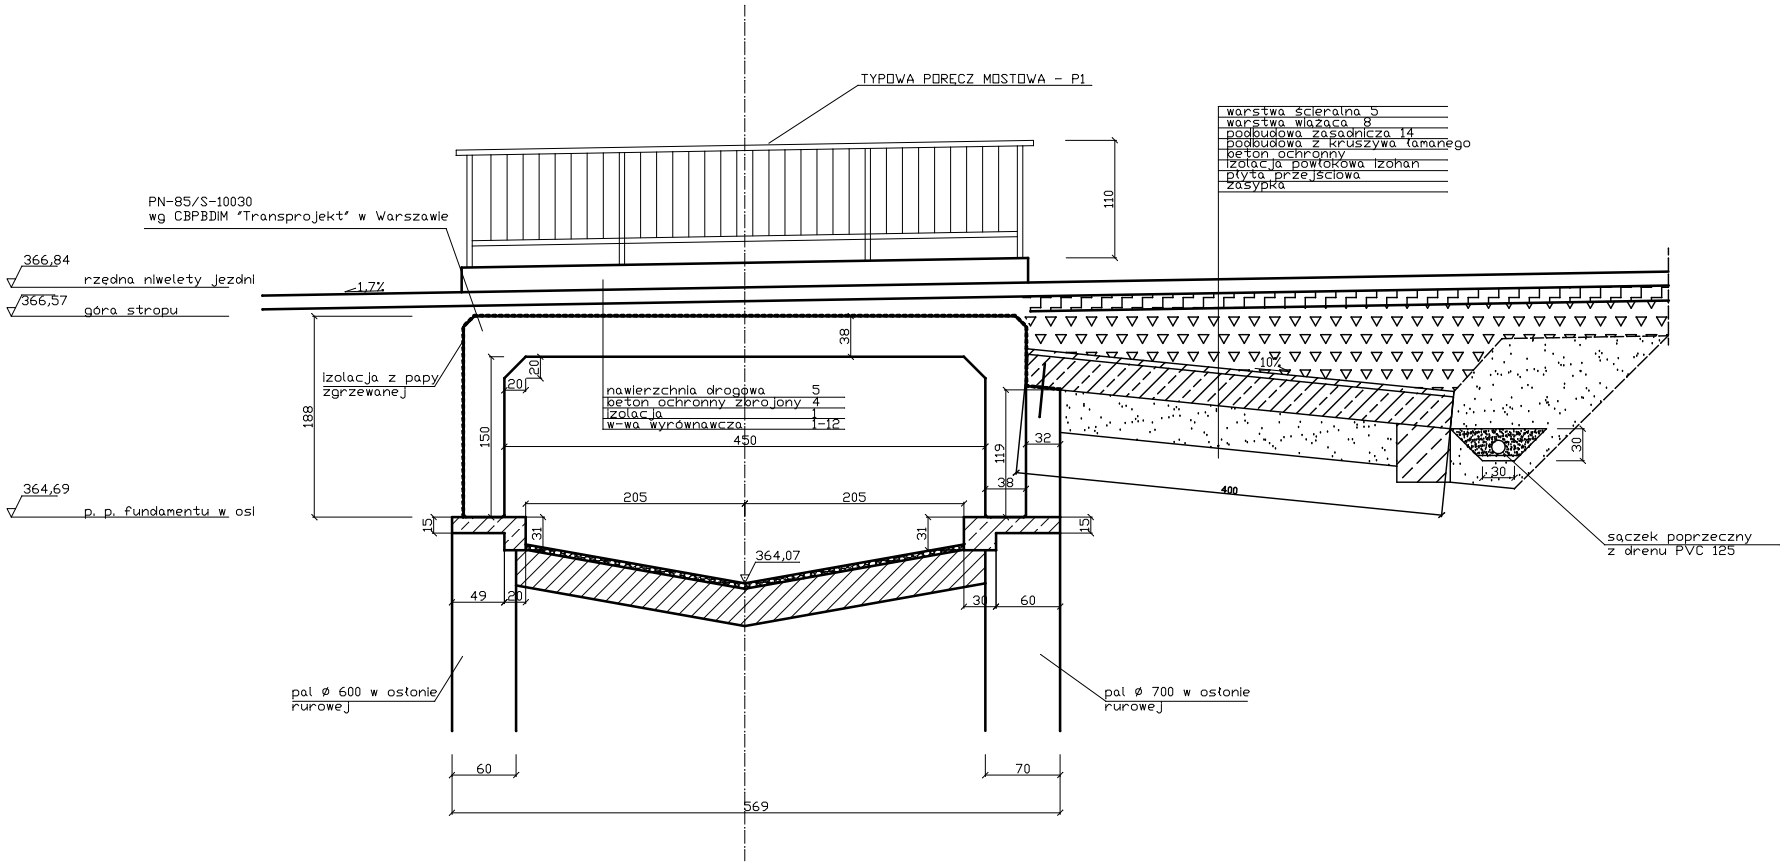


UWAGI:

1. Wymiary w cm

| Tytuł rys. PRZEKRÓJ POPRZECZNY | | Skala 1:50 | Nr rys. 3 |
|---|---|---|---|
| Projektował: | mgr inż. MARIAN KREŻEL | Podpis | Data |
| Sprawdził: | mgr inż. JERZY MILEWSKI | Podpis | Data |