

USŁUGI PROJEKTOWE
INSTALACJE ELEKTRYCZNE
INSTALACJE ELEKTRYCZNYCH
inż. Marian Babilarz
Cieszyń, ul. Z. Kossak 12/33
Tel. (033) 52-61-95 NIP 548-135-84-79

ENION S.A. Oddział w Bielsku-Białej
Beskidzka Energetyka
Rejon Dystrybucji Cieszyń

DT 54/06

UZGODNIONO

~~bez zastrzeżeń~~
z zastrzeżeniami

w zakresie budowy linii oświetlenia ulicznego
ul. Granicznej w Ustroniu ul. Granicznej
pismem Nr BE/RD-2135/1116/2006 z dnia 27.04.2006
Uzgodnienie ważne do dnia 30.04.2008 r.
Cieszyń, dnia 27.04.2006

ENION S.A. Oddział w Bielsku-Białej
Beskidzka Energetyka

mgr inż. Krzysztof Wasik

PROJEKT BUDOWLANO-WYKONAWCZY

budowy oświetlenia ulicy Granicznej w Ustroniu
w rejonie skrzyżowania z ulicą Sztwiertni.

INWESTOR : Urząd Miasta Ustroń
Rynek 1
43-450 Ustroń

OPRACOWAŁ : mgr inż. Marian Babilarz
Upoważniony do kierowania, nadzorowania
i nadzoru w zakresie instalacji elektrycznych. Nr upr. UAN-VI-1227/312/87
Bielsko-Biala




MARZEC 2006

OŚWIADCZENIE

Oświadczam, iż niniejszy projekt budowlano-wykonawczy został sporządzony zgodnie z obowiązującymi przepisami oraz zasadami wiedzy technicznej.


mgr inż. Marian Babilarz
Upoważniony do kierowania, nadzorowania
i nadzoru w zakresie instalacji elektrycznych. Nr upr. UAN-VI-1227/312/87
Bielsko-Biala



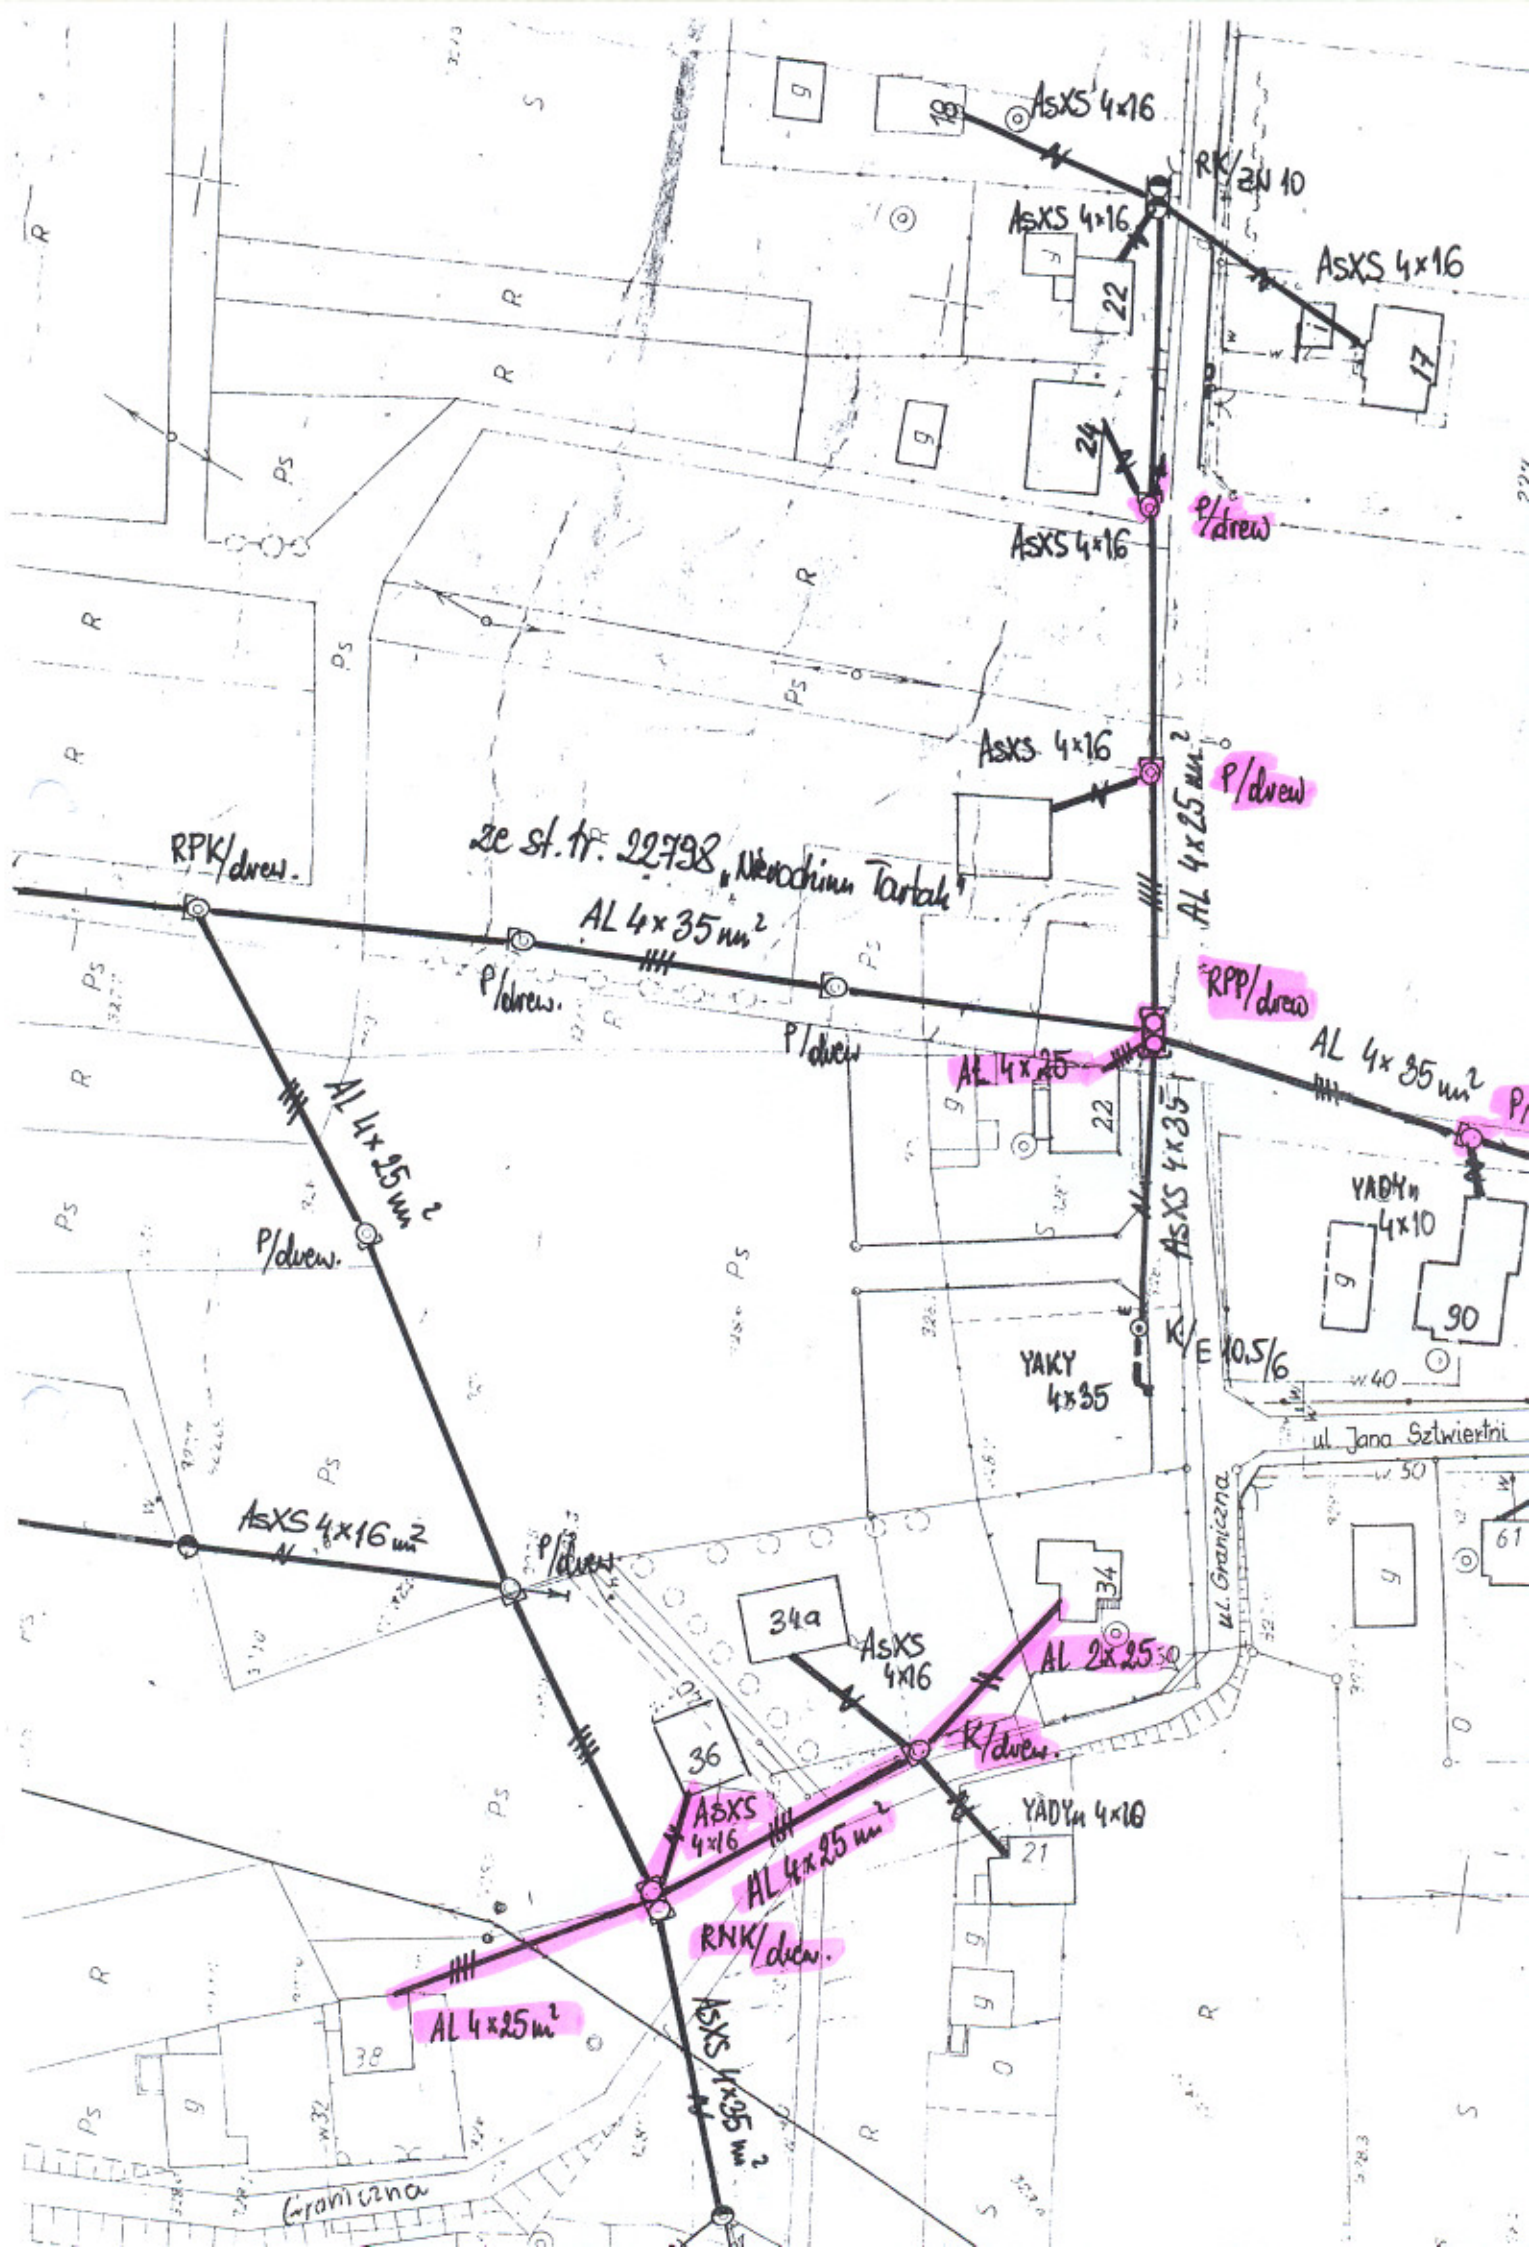



Płn

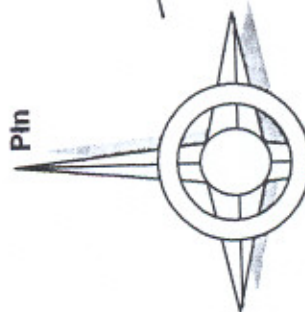

SKALA 1 : 500

240
2

Proj. N
E-10,5/10
+ OUSc-100

Proj. P
ZN-10/200

~ 35 m

Istn. przyłącze
AsXS 4 x 16 mm²
do przełożenia

Proj. SE 30.150

Istn. sieć rozdzielcza n.n. - AL 4 x 35 mm²

55

243/8330

330.1

329.9

329.2

329.9

330.1

329.3 α

300.2

329.8

329.4

OBIEKT : Budowa oświetlenia ulicy Granicznej
w Ustroniu.

RYSUNEK : Plan projektowy budowy oświetlenia -
odcinek w kierunku ulicy Sztwerni.

INWESTOR :
Urząd Miasta Ustron
Rynek 1
43-450 Ustron

OPRACOWAŁ :
mgr Inż. Marlan Bablarz
Uprawniony do kierowania, nadzoru
i p.c. nadzoru nadzoru
krytycznych. Nr upr. UAN-VI-1227/312
Bielsko-Biala

MARZEC 2006

Marlan Bablarz

x 35 mm² + Proj. przewód oświetleniowy - AsXS 4 x 25 mm² ~ 270 m

