




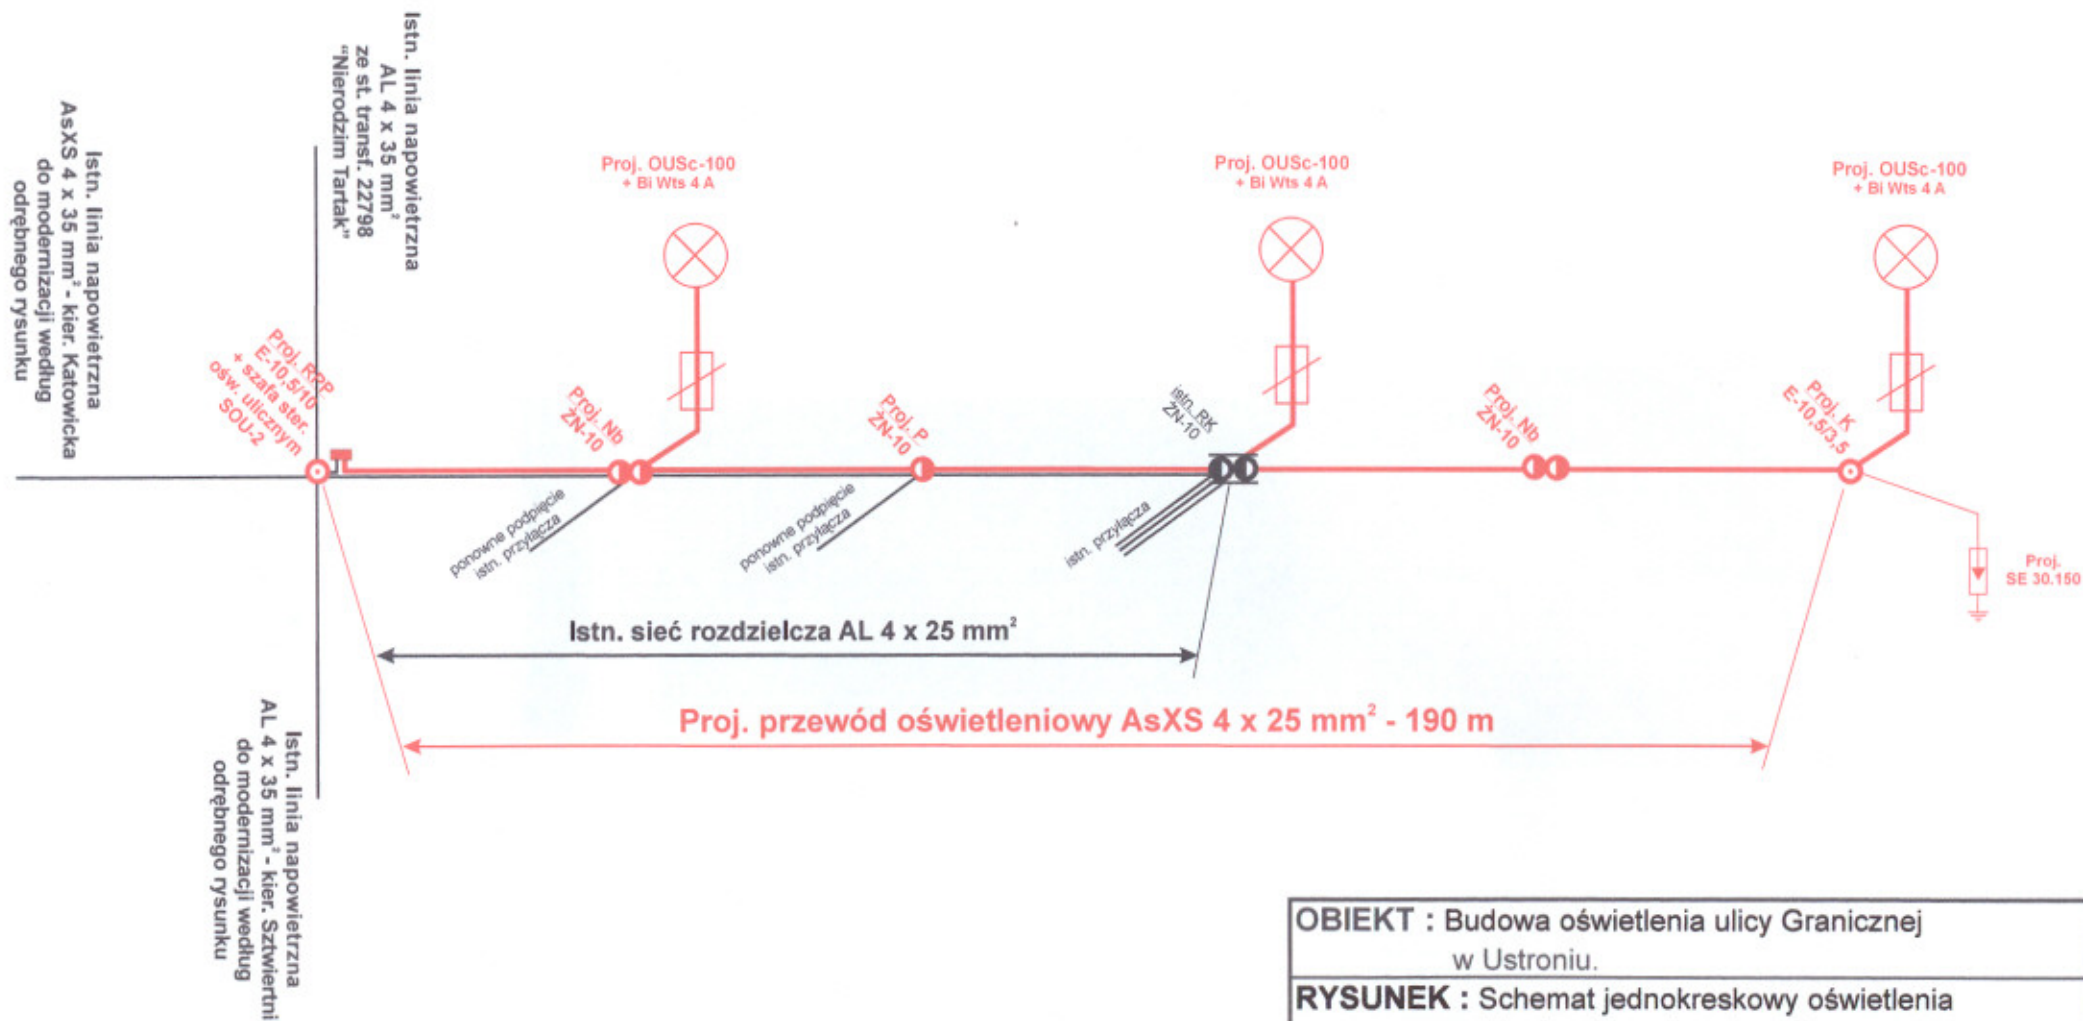


UKŁAD SIECI - TT

OBIEKT : Budowa oświetlenia ulicy Granicznej w Ustroniu.	
RYSUNEK : Schemat jednokreskowy oświetlenia odcinek w kierunku ulicy Skoczowskiej.	
INWESTOR : Urząd Miasta Ustron Rynek 1 43-450 Ustron	OPRACOWAŁ : mgr inż. Marian Bobiorz Uprawniony do kierowania, nadzorowania i projektowania w zakresie instalacji elek- trycznych, Nr upr. UAH VI-1227/312/07 Bielsko-Biala
MARZEC 2006	

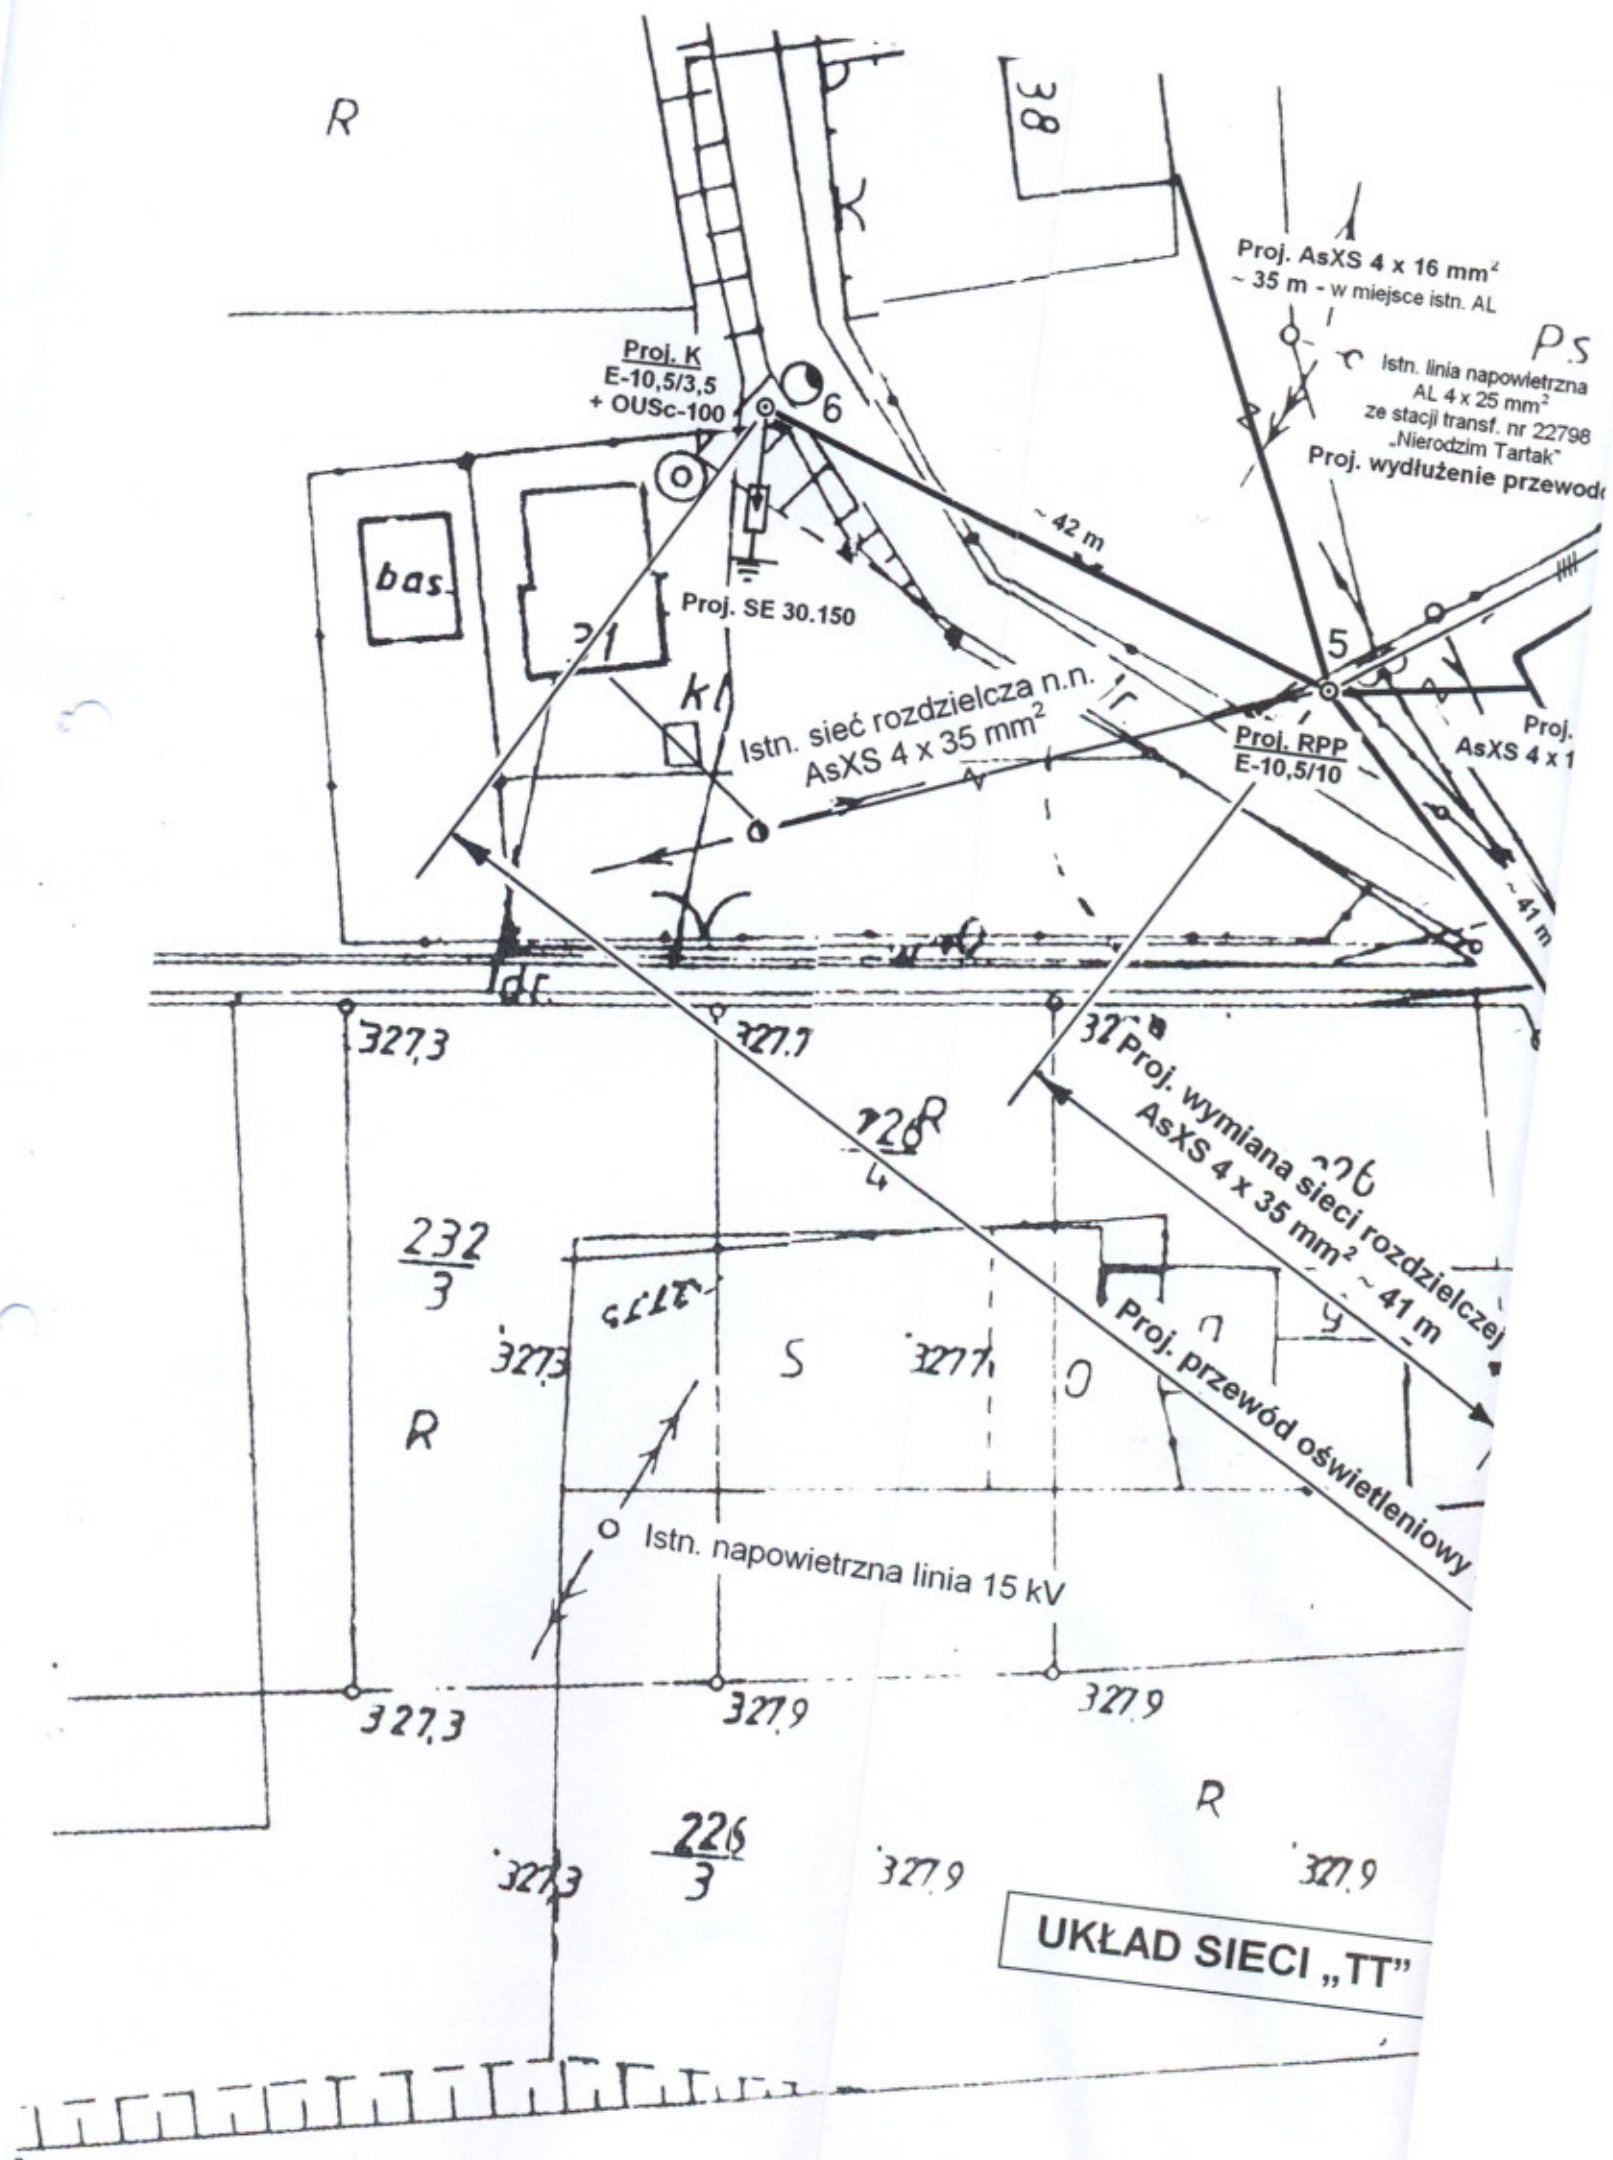

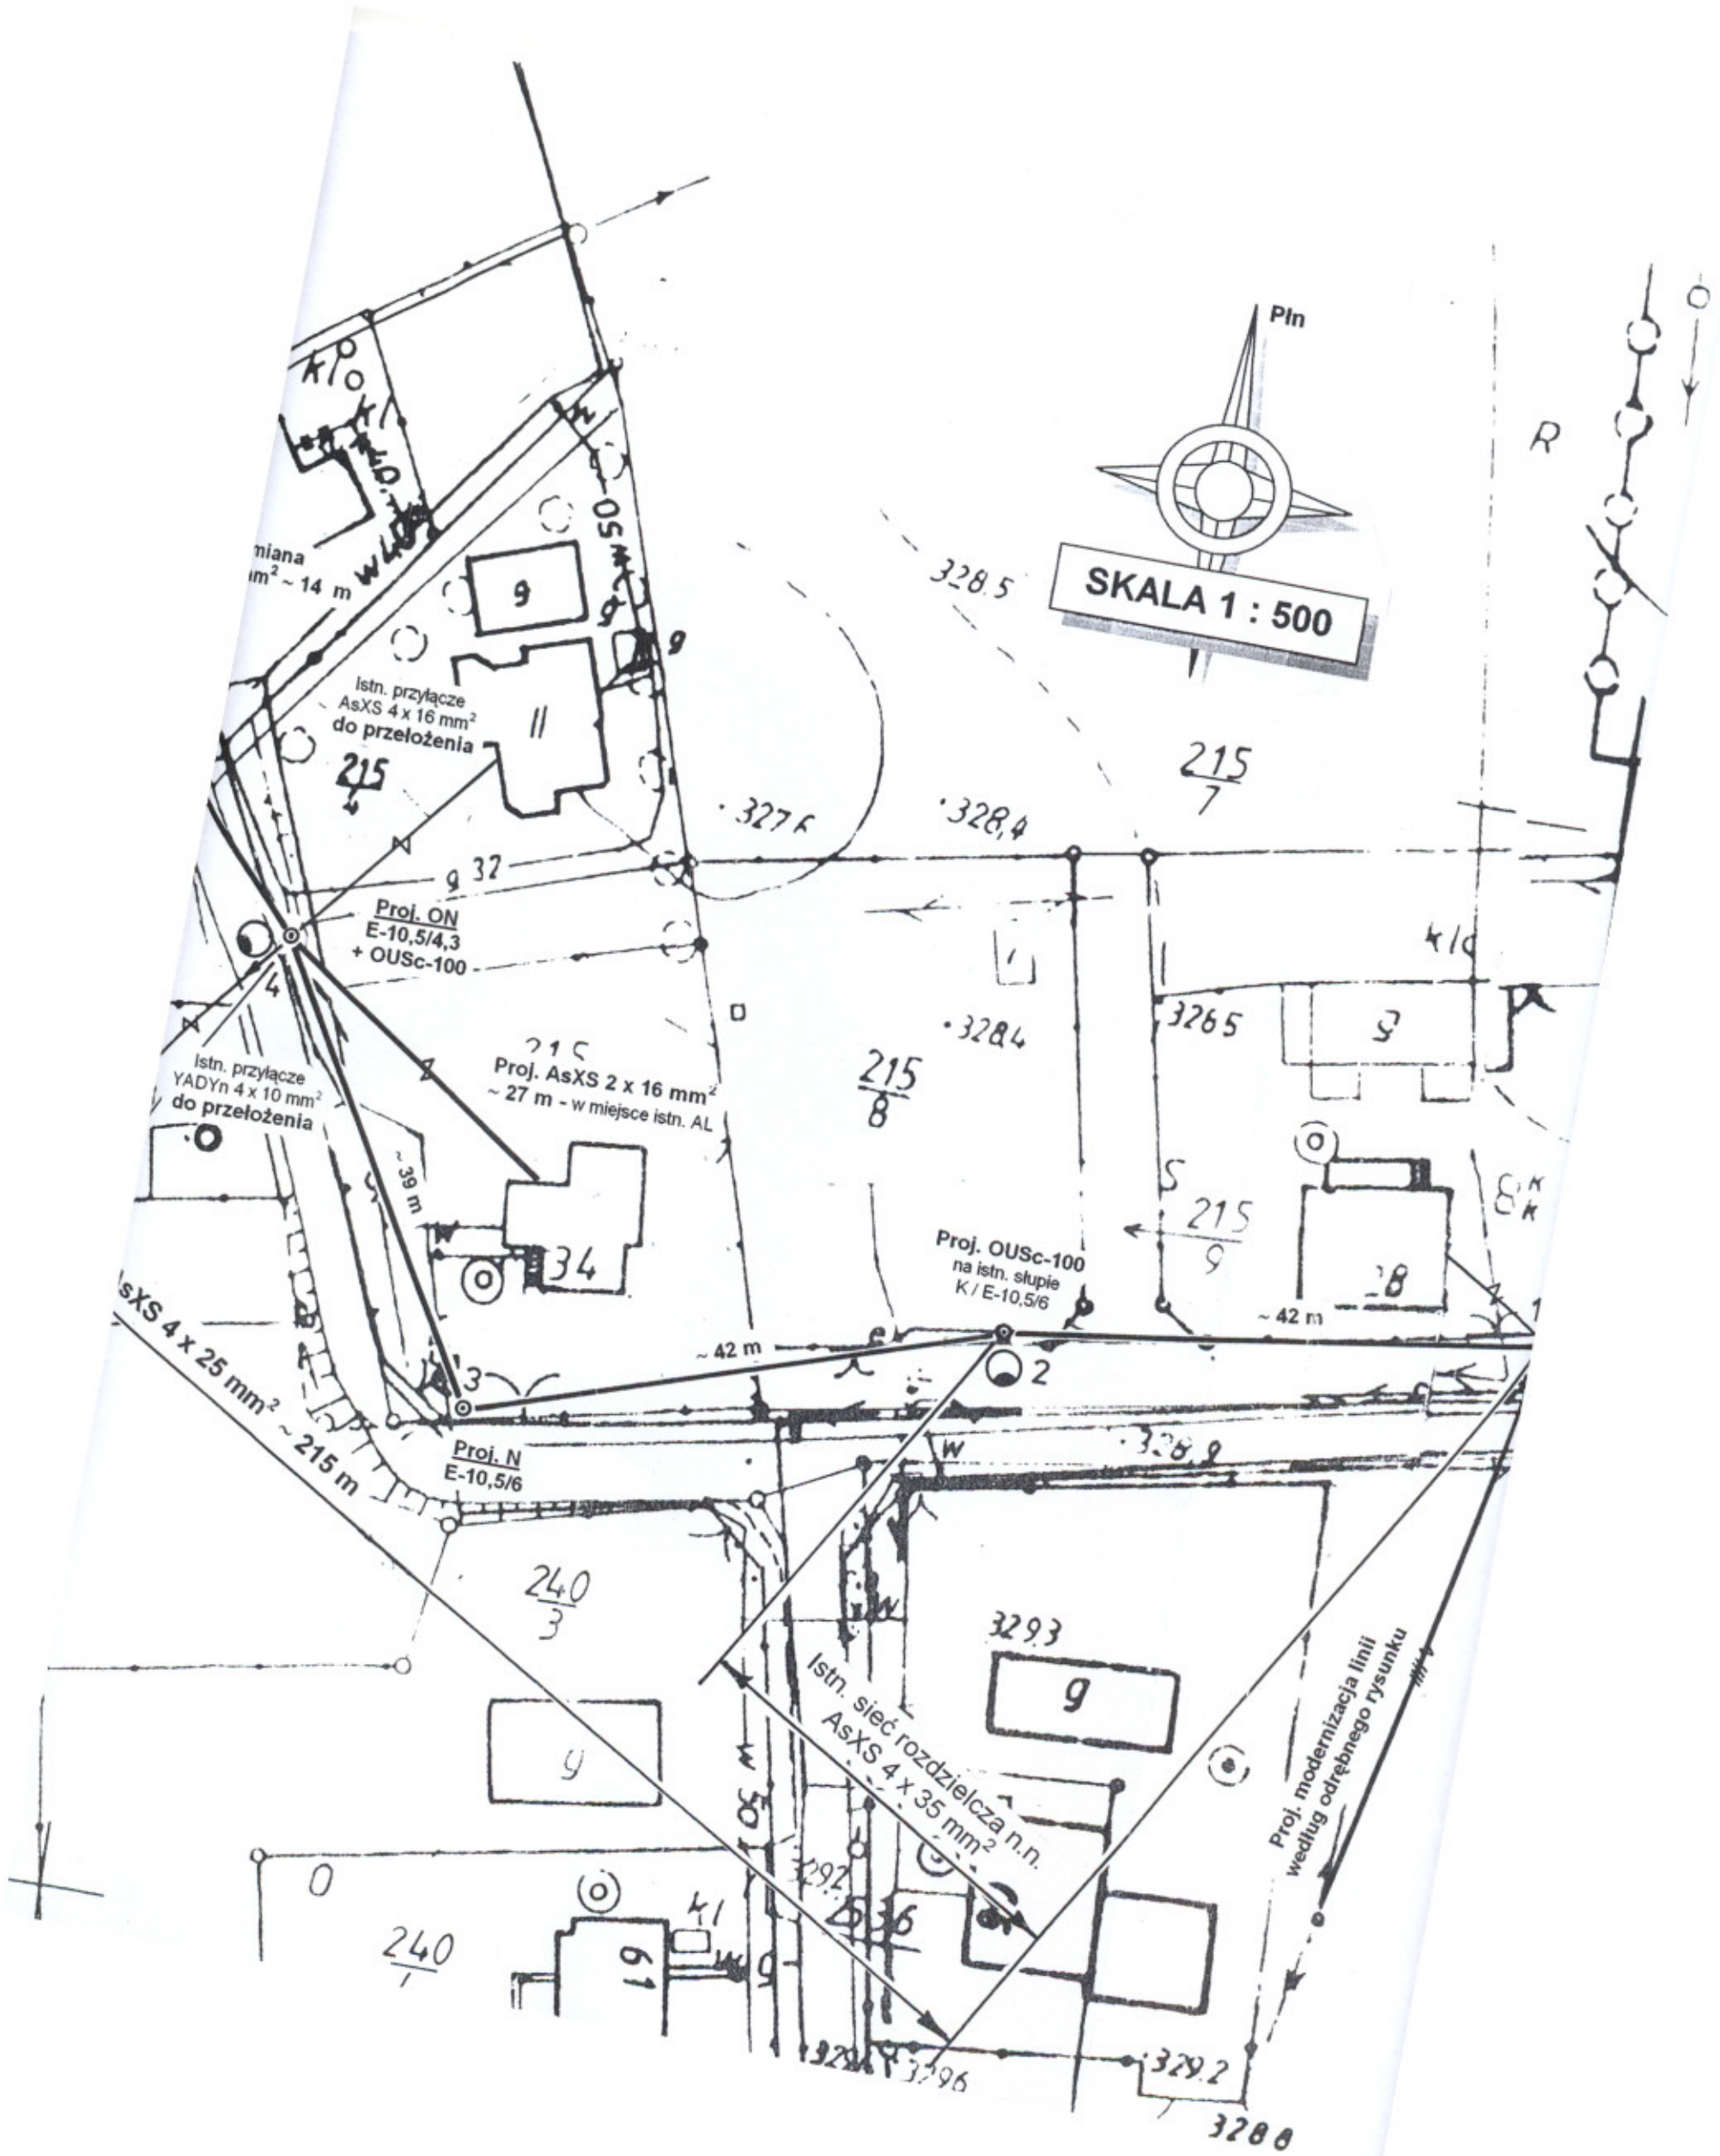

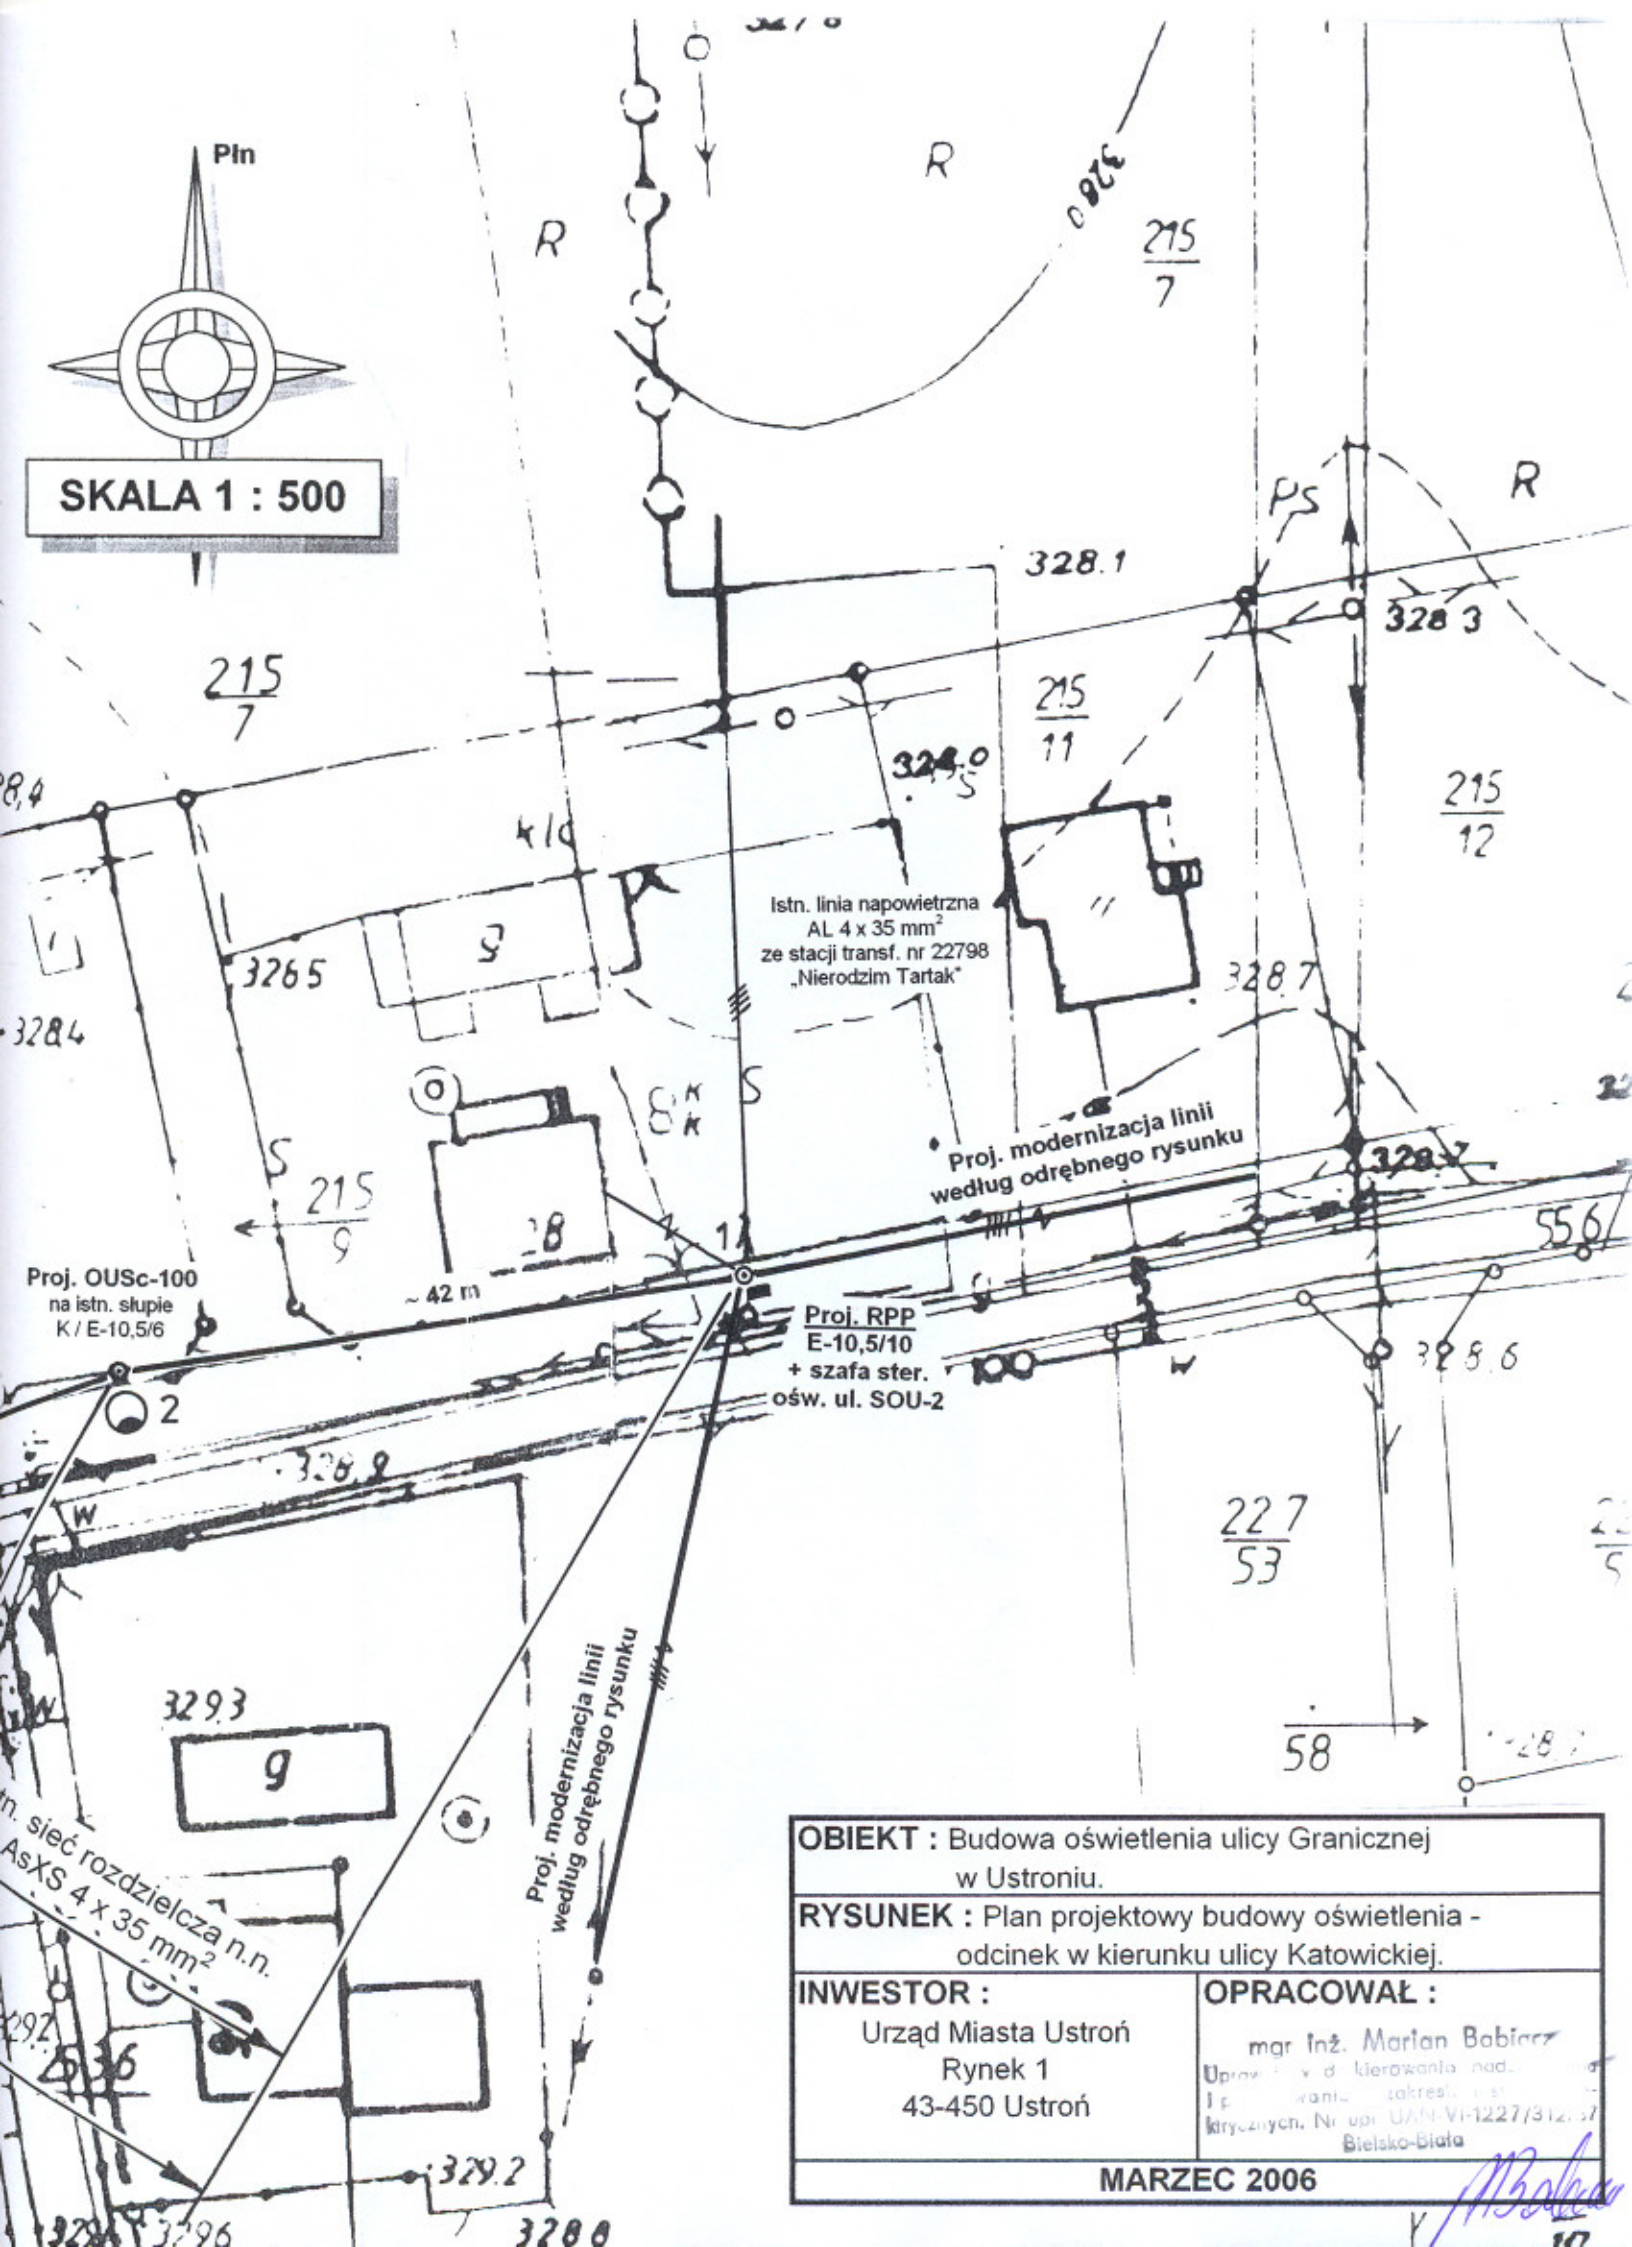

MARZEC 2006



Ala