

PRZEDSIĘBIORSTWO USŁUG GEODEZYJNYCH
Spółka z o.o.

PRACOWNIA GEODEZYJNA
43-460 WISŁA, ul. Towarowa 3a
Tel./Fax 033 855 34 69

KOPIA Z MAPY EWIDENCYJNEJ


miasto USTRÓŃ obręb USTRÓŃ

karta mapy 9
skala mapy 1:2880

Ks.rob. 22/05 WISŁA dn. 28.03.2006 r.

Kierownik Pracowni Geodezyjnej
GEODETA UPRAWNIONY
Nr uprawnień 5323

inż. Helena Podgórska-Mikler

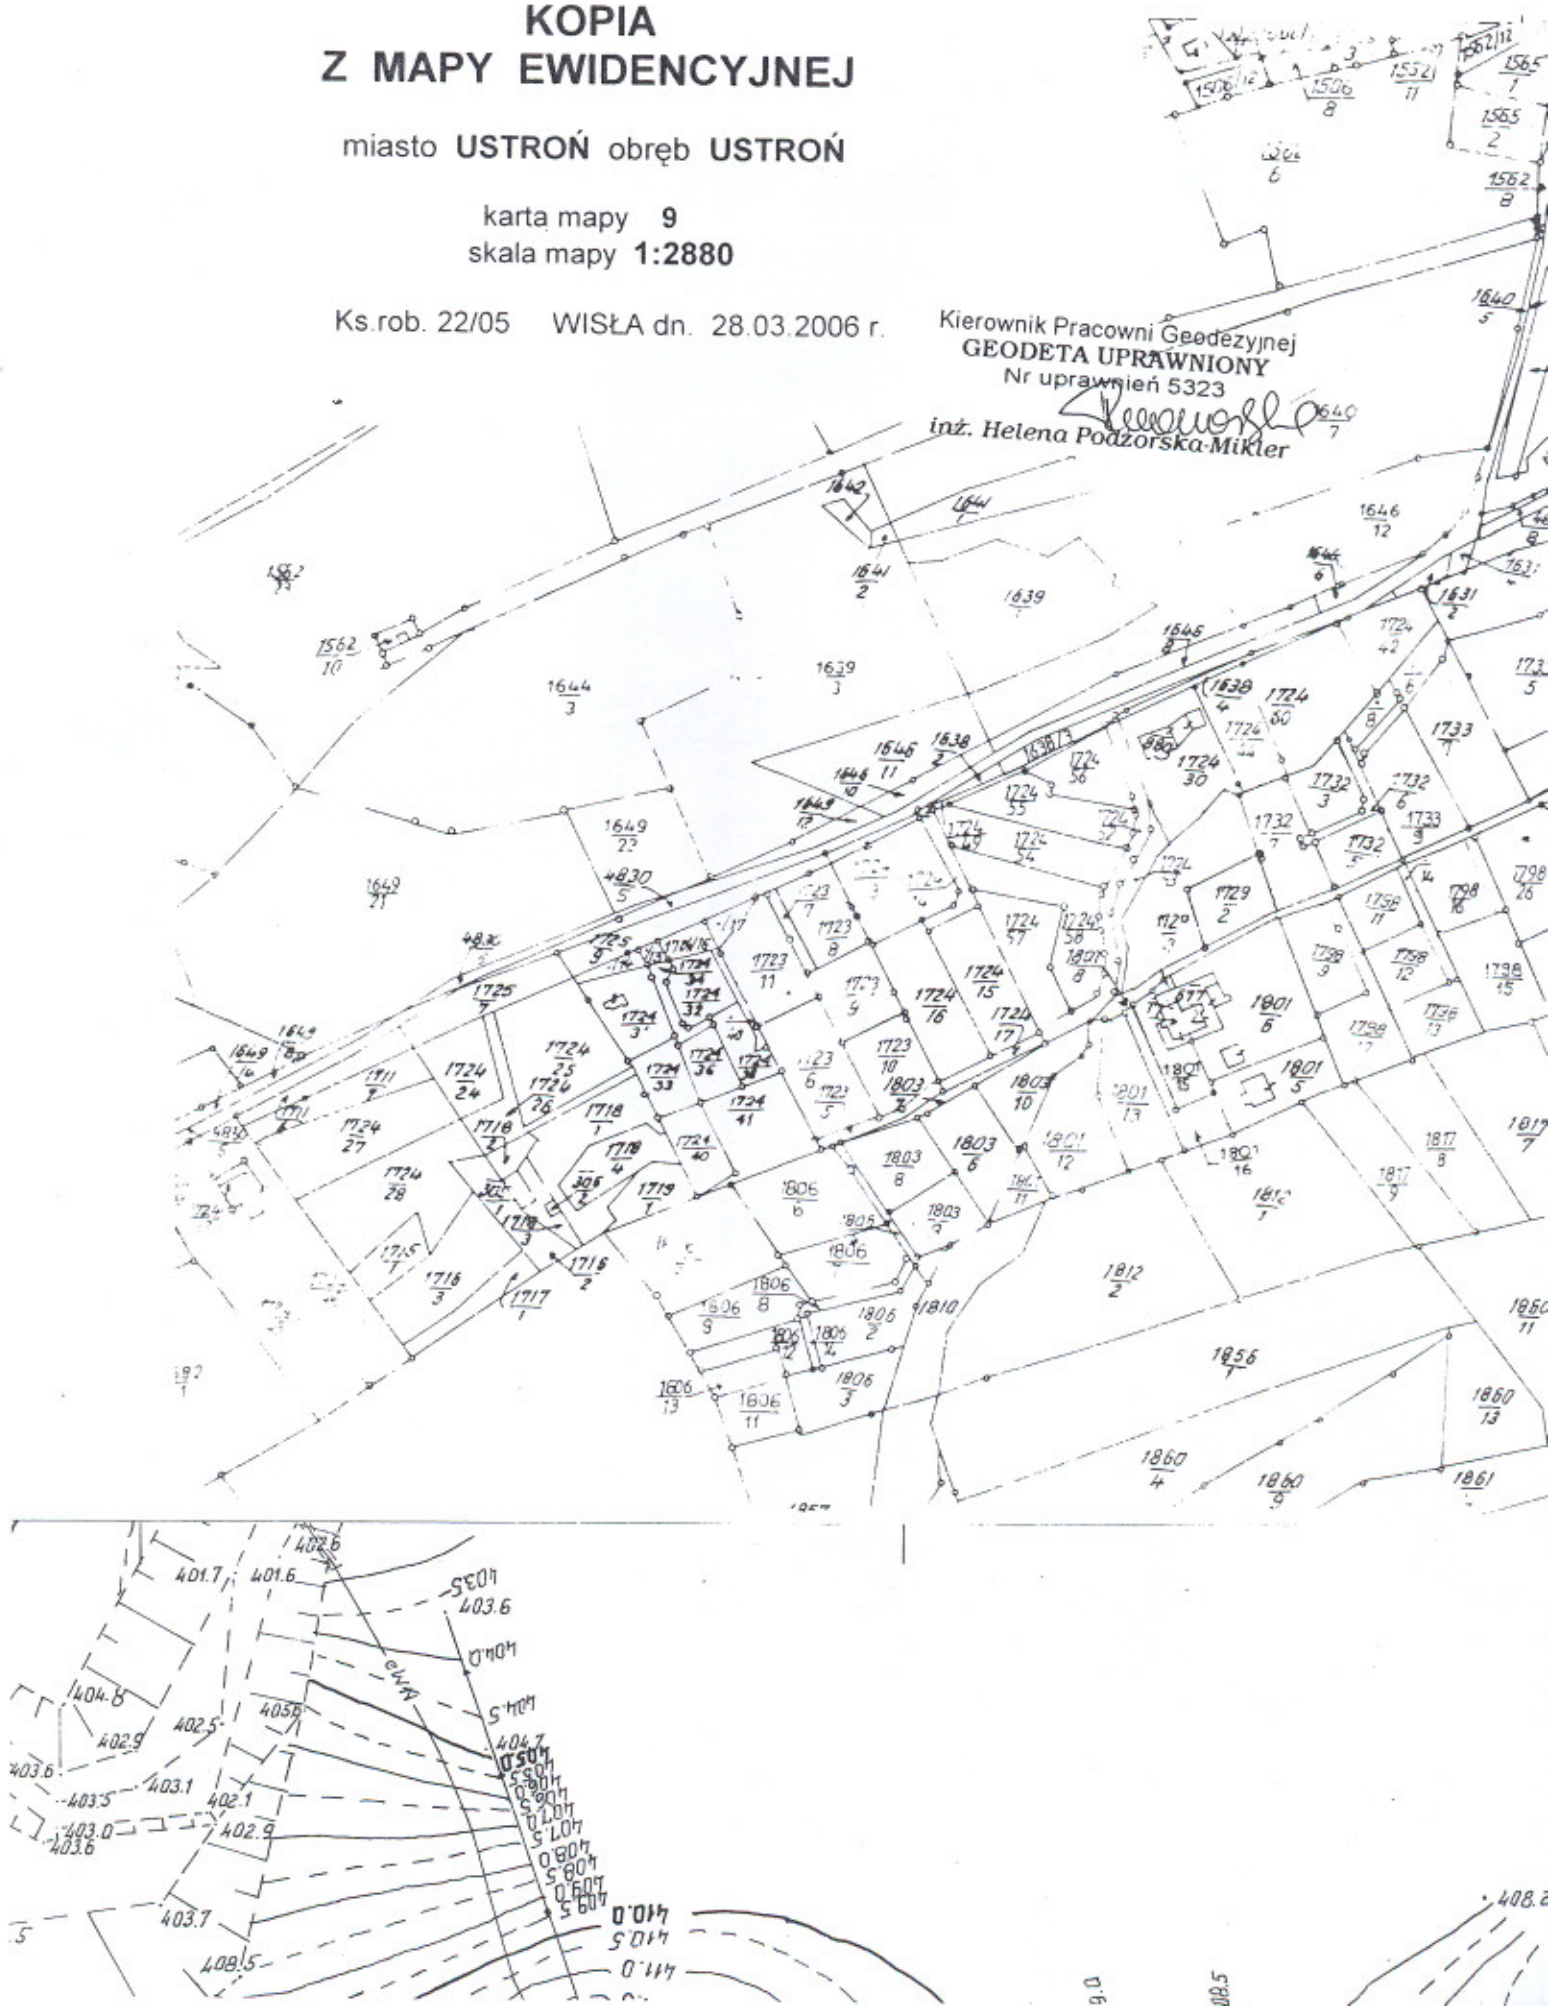



AKTU

Kopia mapy

Sekcja 541

NIE WYKL
PODIEMN
Uwaga :
Granice p
a części

STAROSTA CIESZYŃSKI

Wydział Geodezji, Kartografii i Katastru

W obszarze oznaczonym linią
dokonano aktualizacji treści mapy zasadniczej.
Dokumenty z pomiaru uzupełniające grunty
do zasobu powiatowego w dniu 20 KWI. 2006
i zaewidencjonowane pod nr 21244/2006

NINIEJSZA MAPA MOŻE SŁUŻYĆ
DO CELÓW PROJEKTOWYCH


Projektowane obiekty budowlane wymagające pozwolenia na budowę
podlegają wyliczeniu i inwentaryzacji poligonowej przez jednostkę
uprawnioną do wykonania prac geodezyjnych.


Cieszyn, dn. 20 KWI. 2006

z up. STAROSTY

Piotr Jaworski
Z-ca Naczelnika Wydziału
Geodezji, Kartografii i Katastru

śląskie
cieszyński
Ustroń
Ustroń
Skowronków
22/2006
2/244/2006

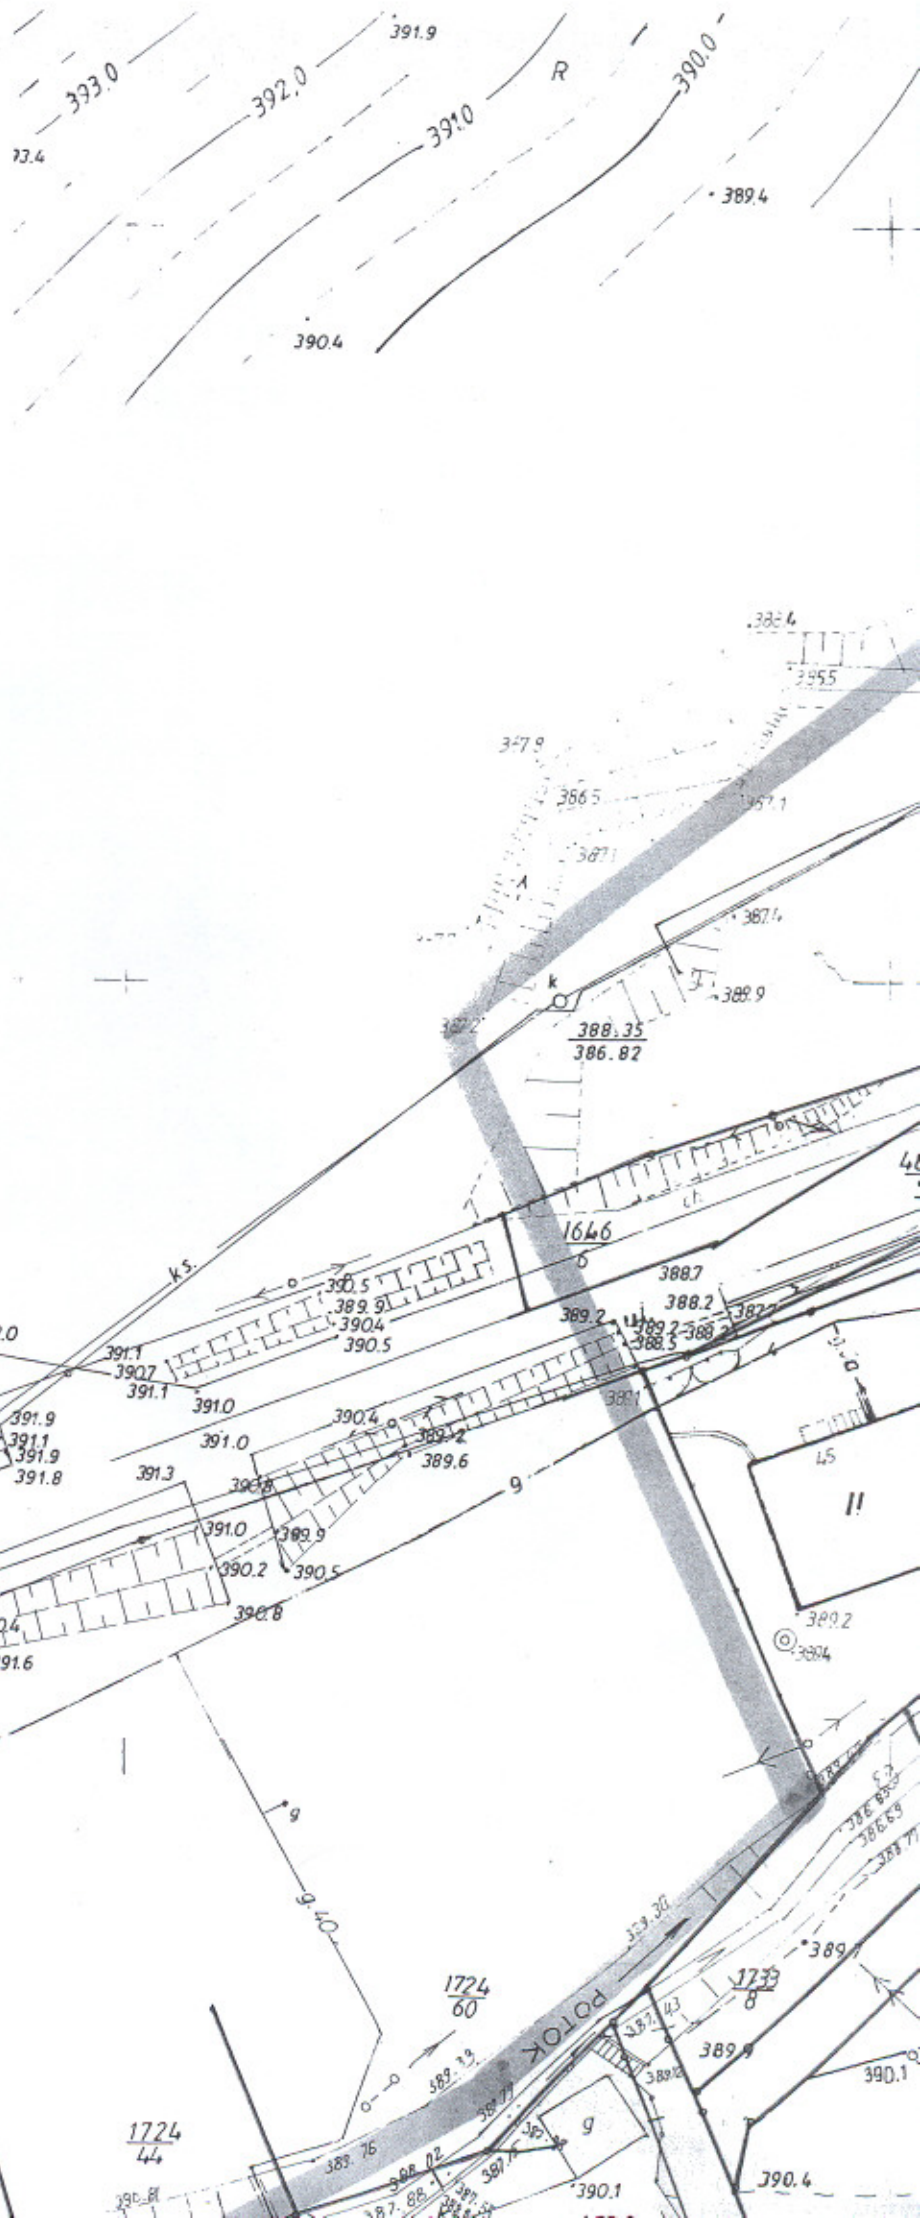

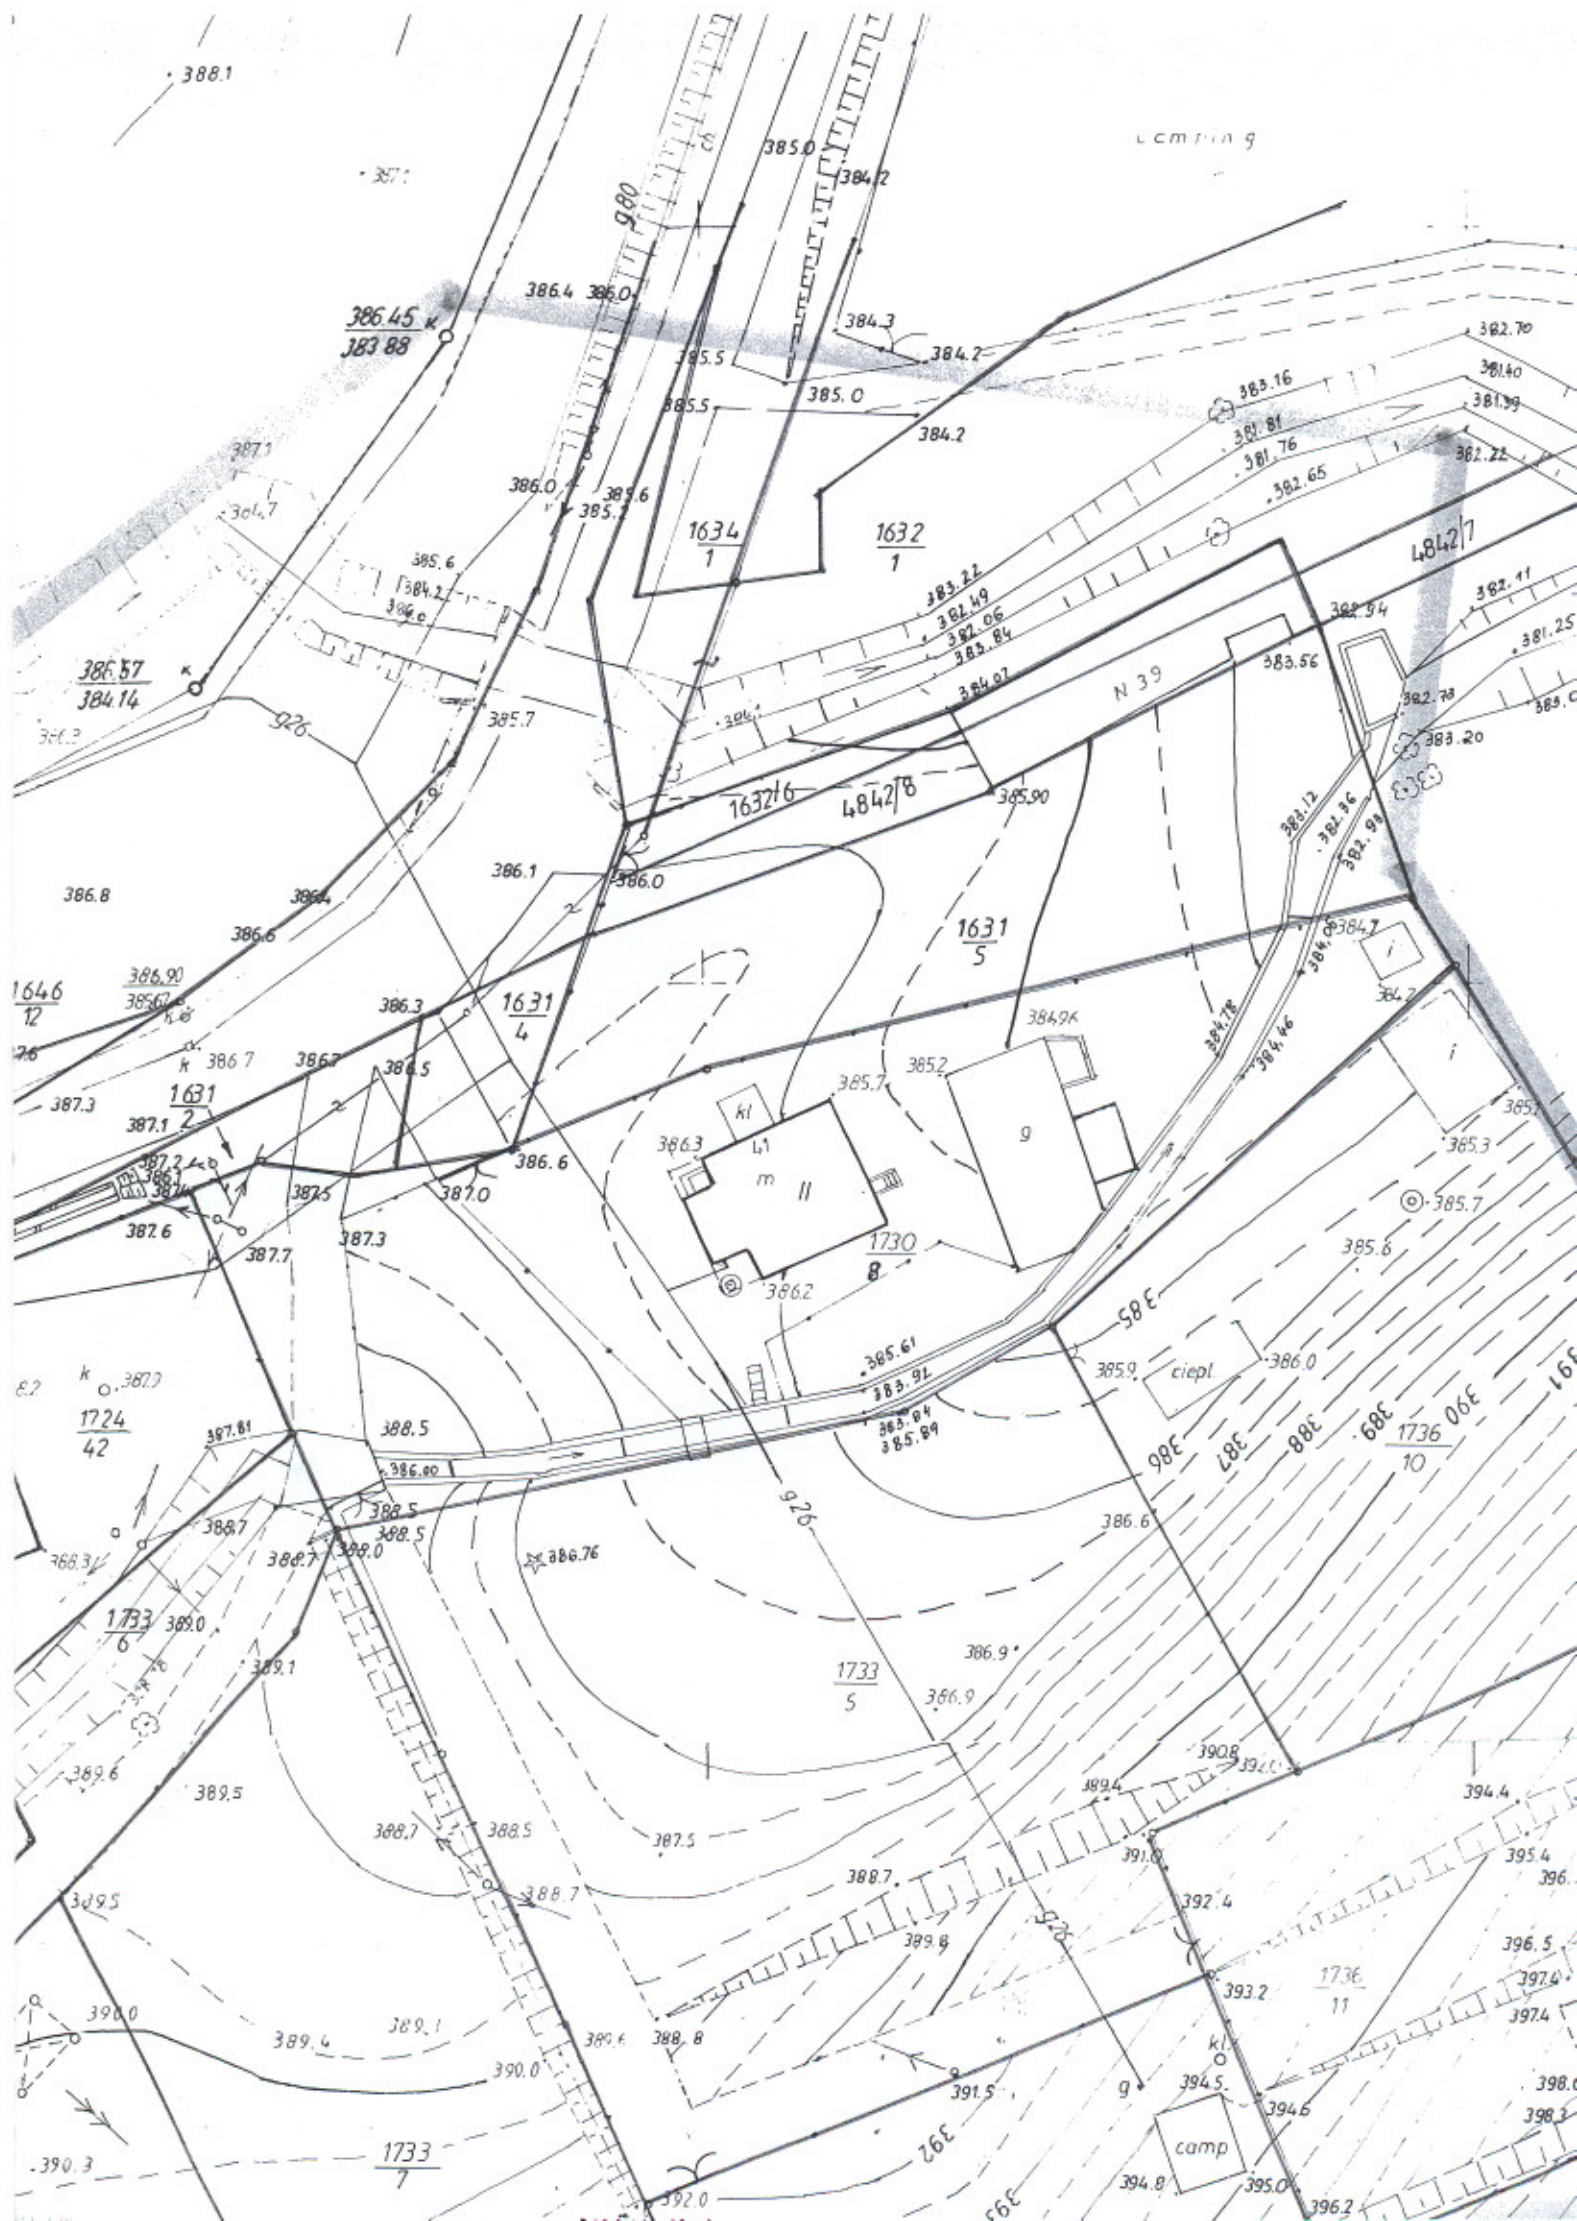

śląskie
cieszyński
Ustroń
Ustroń
Skowronków
22/2006
2/244/2006

LIZACJA MAPY

adniczej do celów projektowych


1 : 500



1. 0714, 0731, 0732, 0733

WISŁA 28. 03. 2006r.

SIĘ ISTNIENIA W TERENIE UZBROJENIA
NIE ZGŁOSZONE DO INWENTARYZACJI

wkreślono częściowo ze współrzędnych,
aficznie na podstawie mapy ewidencyjnej

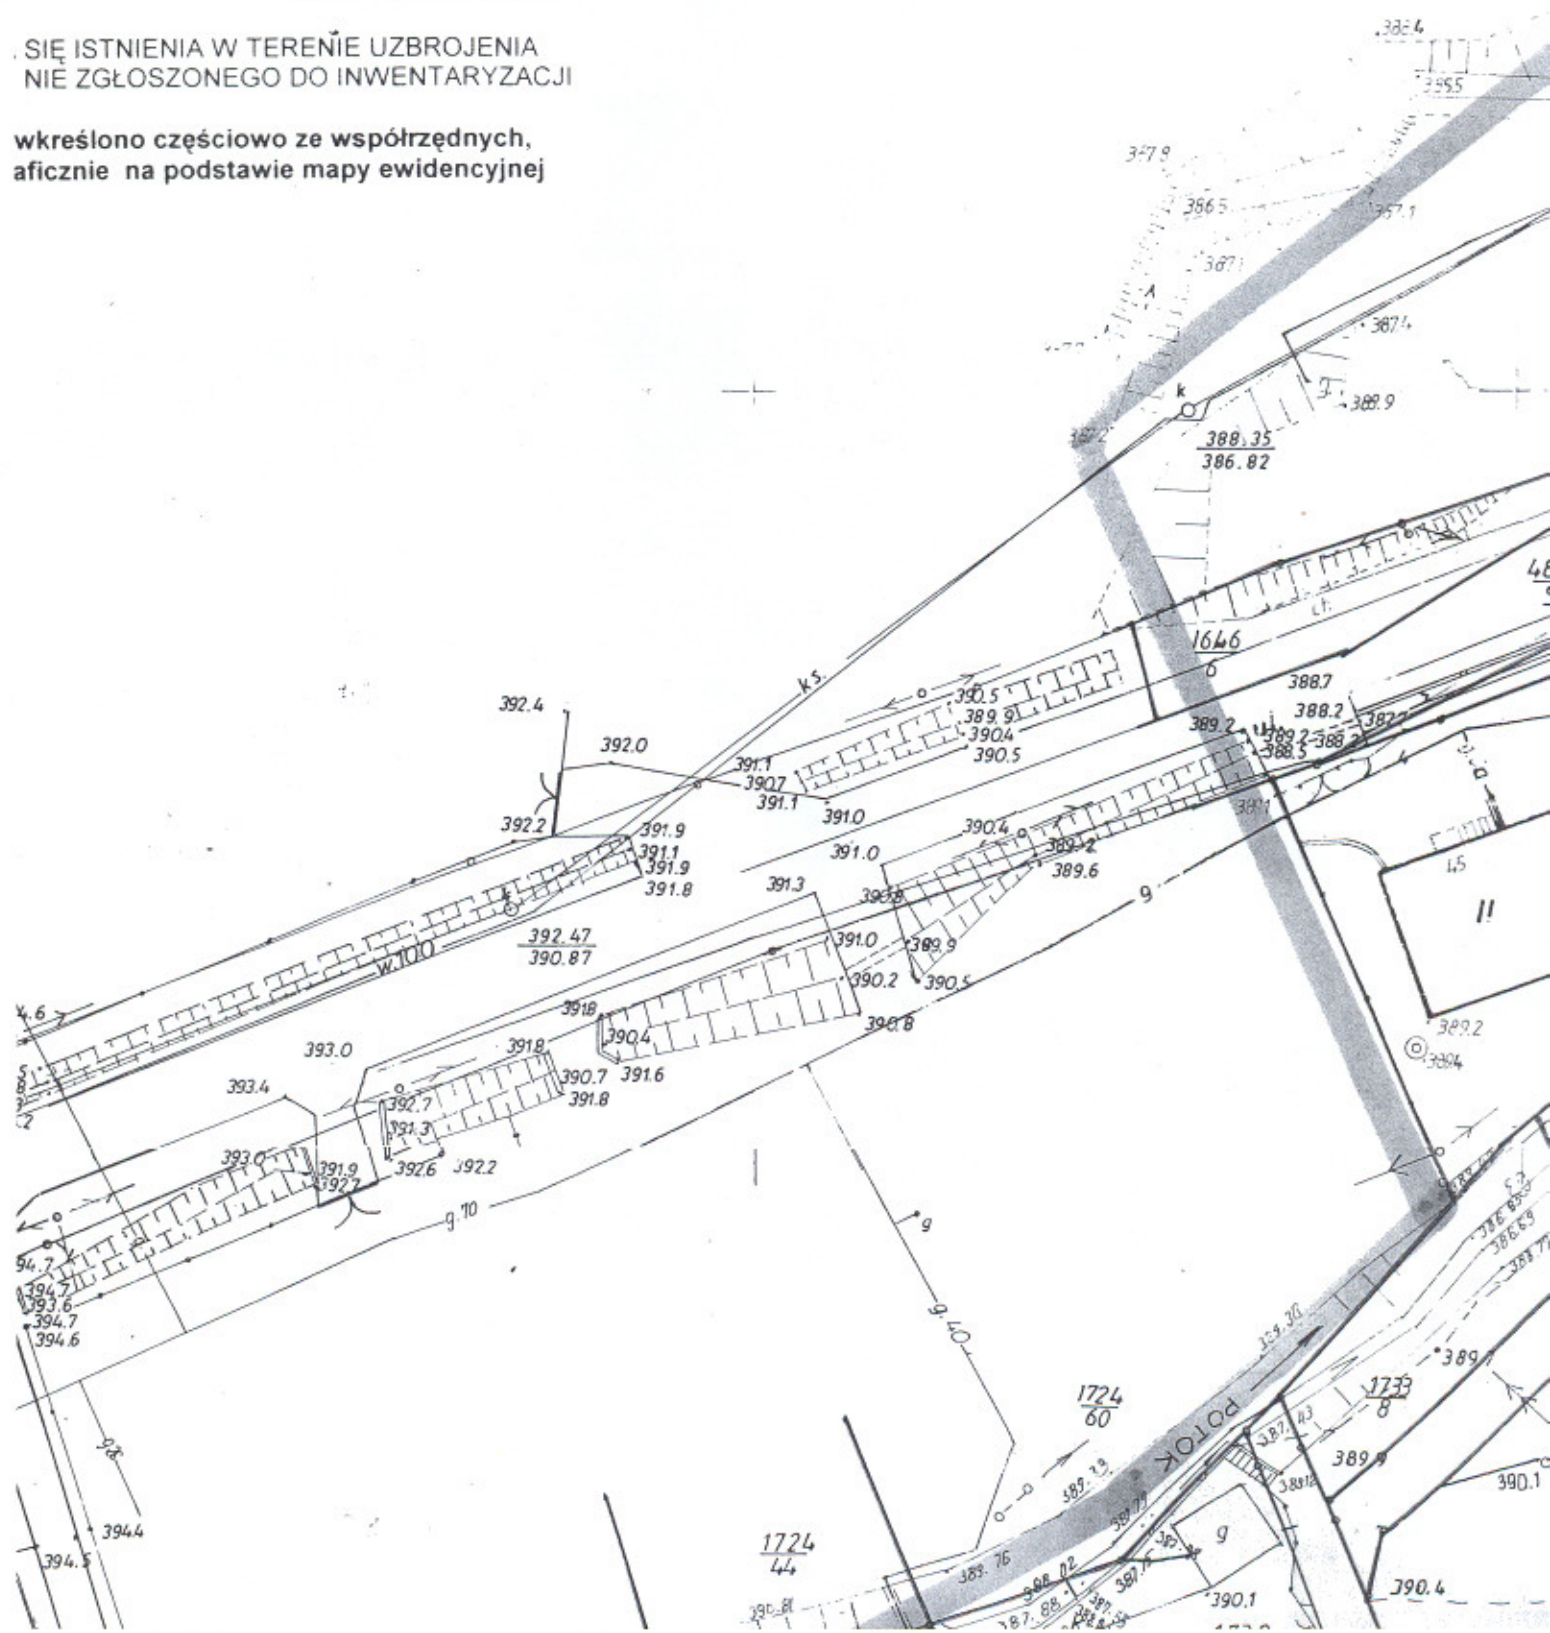

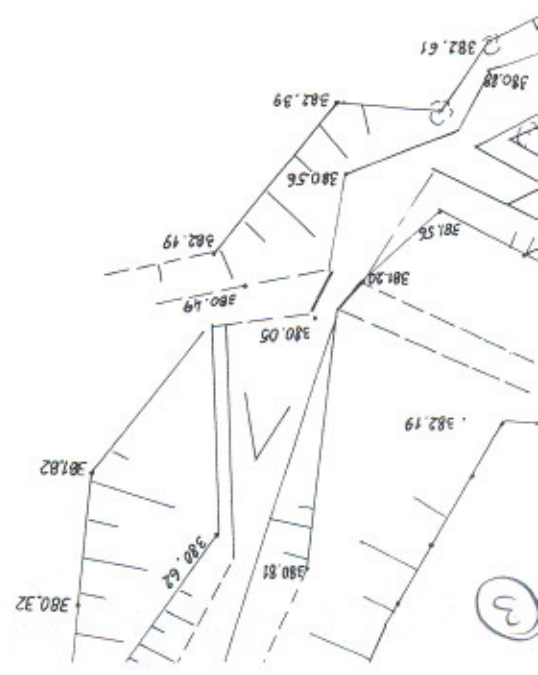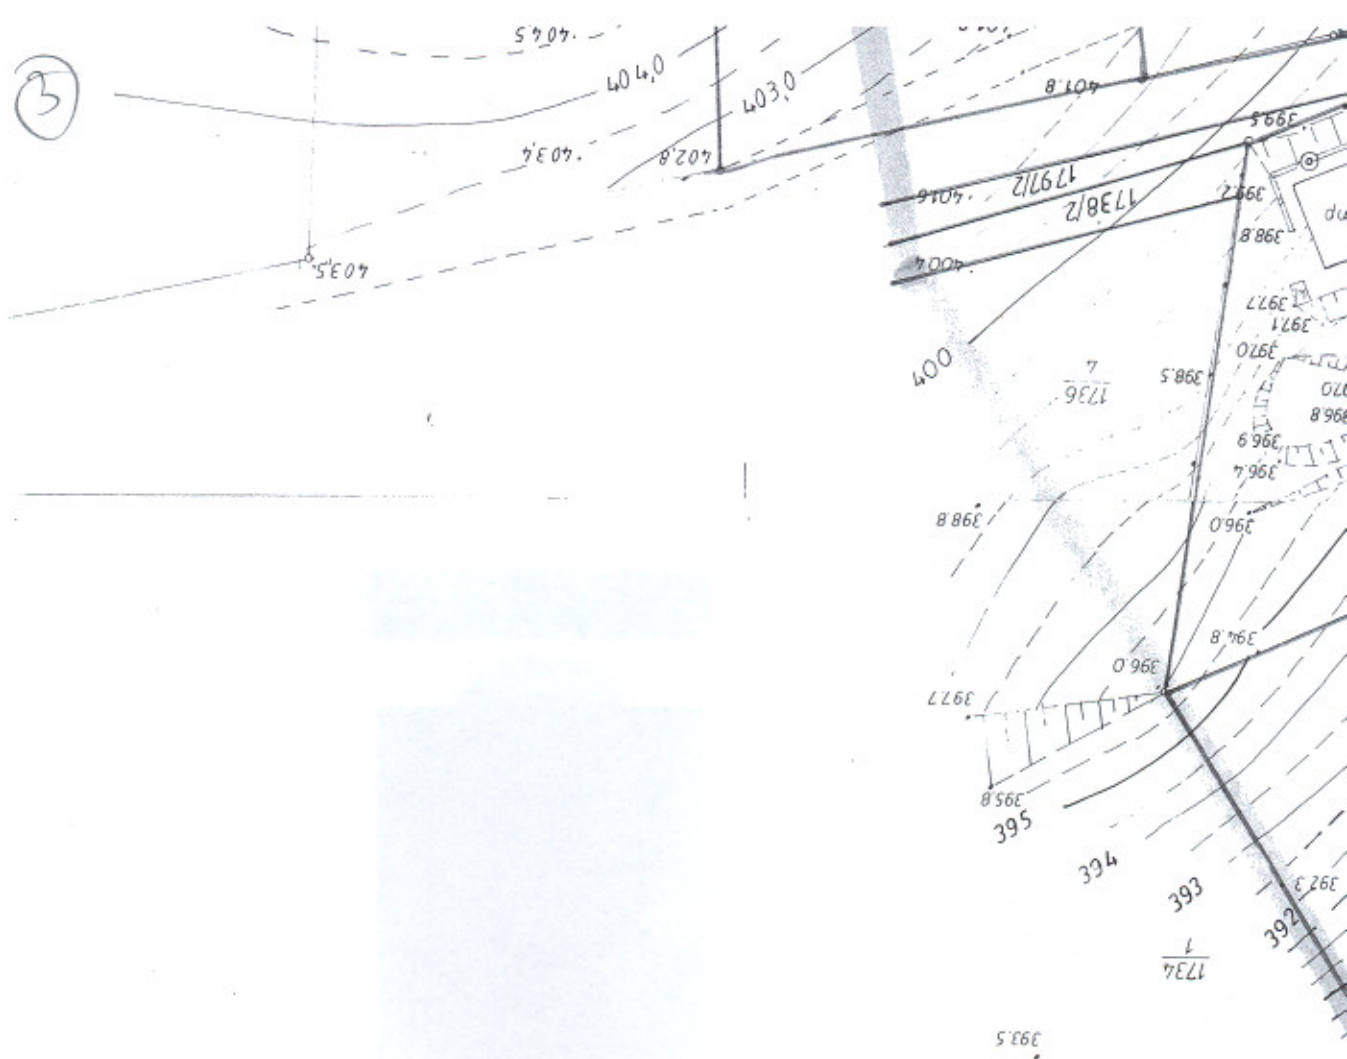

45-98E,



