


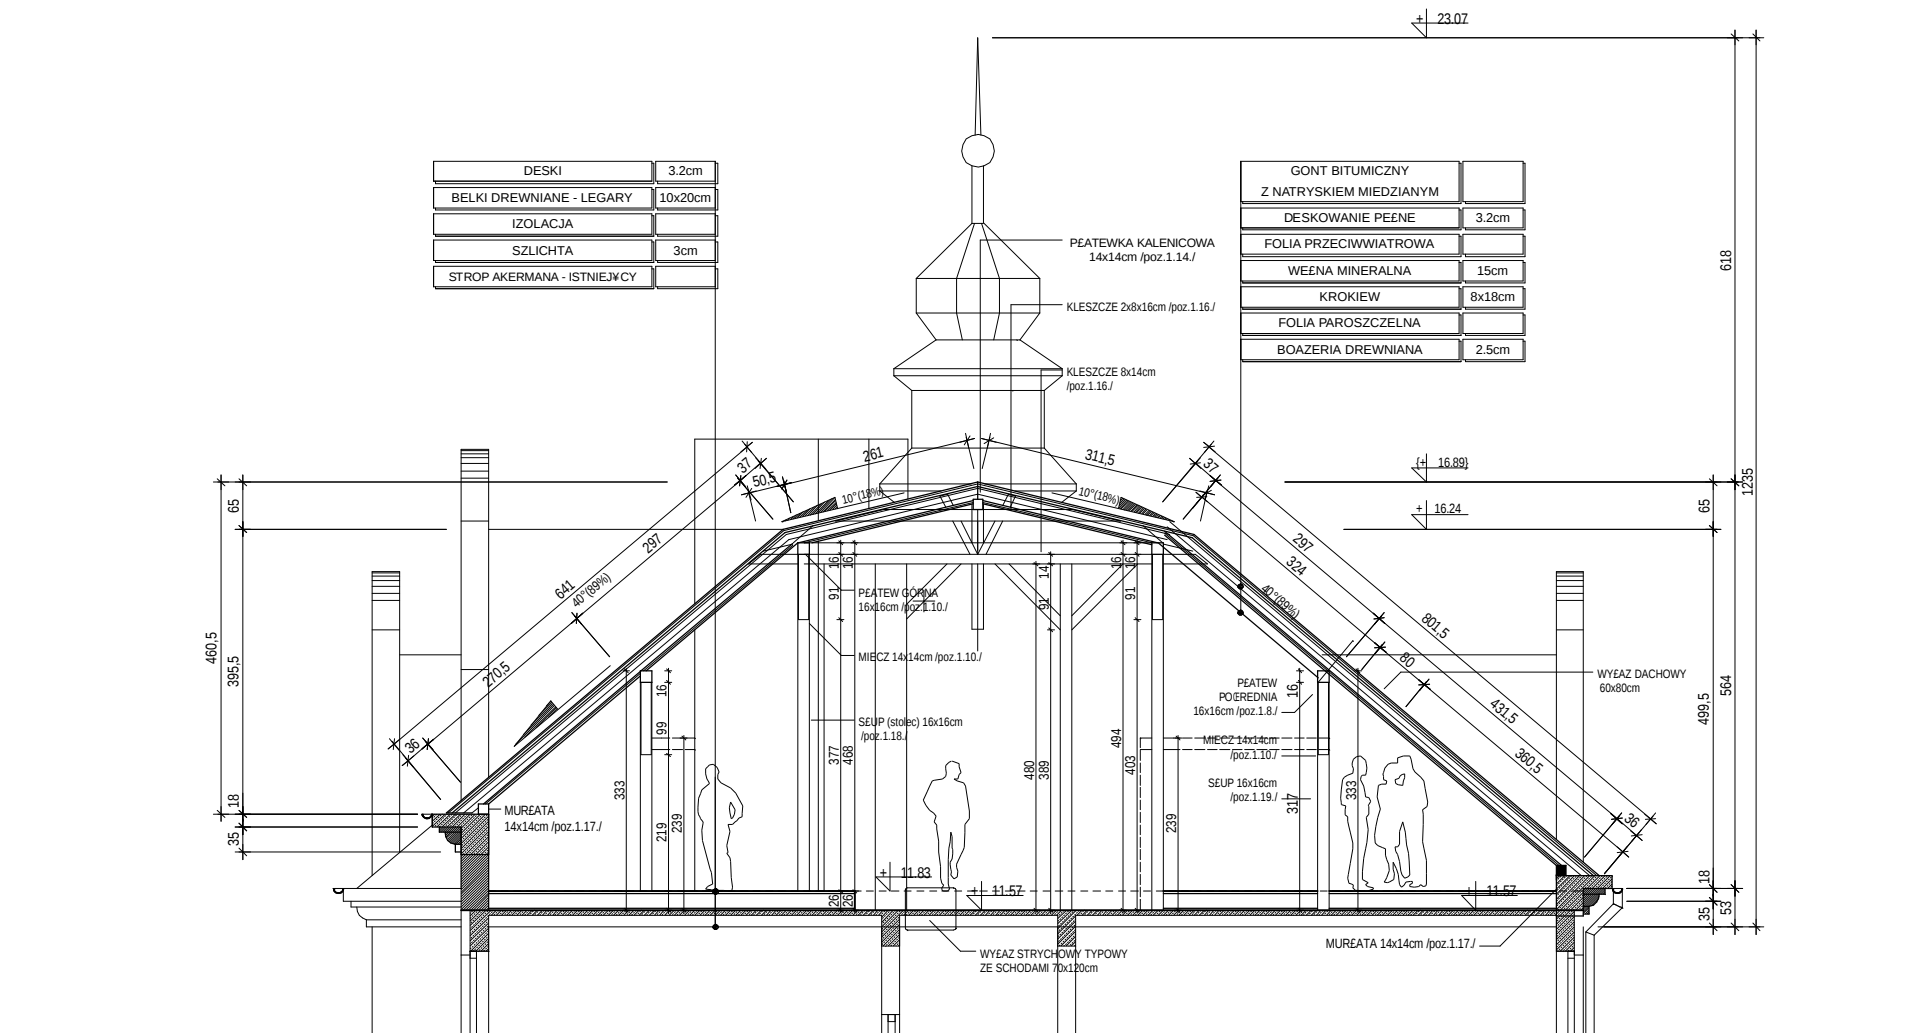

PRZEKRÓJ A-A skala 1:100

Zmiana sposobu użytkowania pomieszczeń poddasza nieużytkowego na pomieszczenia biurowe w budynku Ratusza Miejskiego w Ustroniu.		
PRZEDMIOT RYS.		
PRZEKRÓJ A-A		
INWESTOR: URZĄD MIEJSKI W USTRONIU, RYNEK 1.		SKALA: 1:100
AUTOR PROJEKTU: mgr inż. arch. Zofia PERLEGA - upr.bud.nr 222/89/B-B		PODPIS:
OPRACOWANIE: mgr inż. arch. J. RASZKA		
DATA: SIERPIEŃ 2006r.	NR RYSUNKU: 4	