


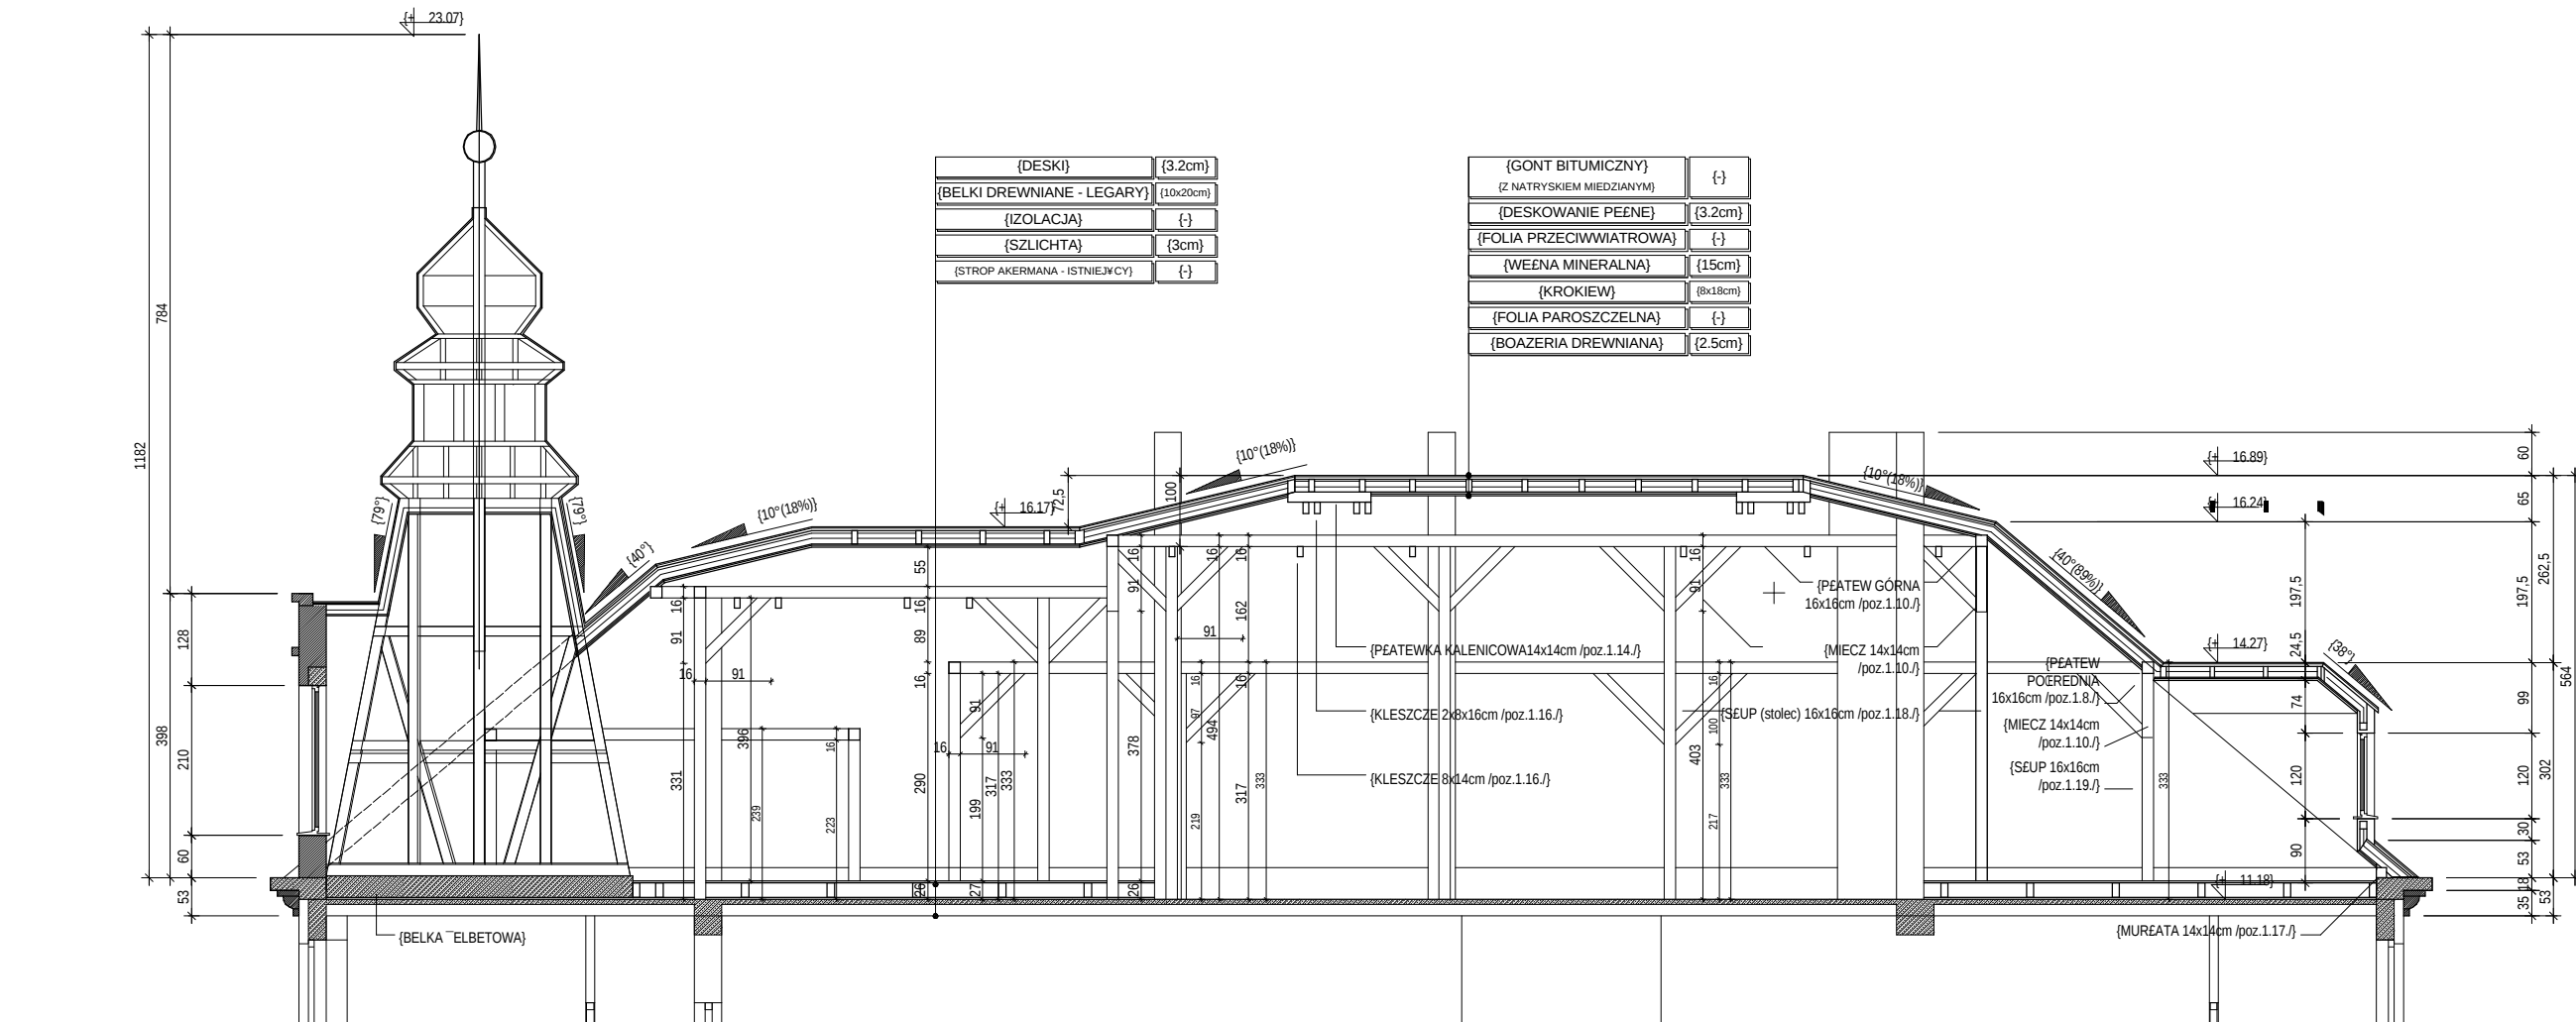

PRZEKRÓJ B-B skala 1:100

Zmiana sposobu użytkowania pomieszczeń poddasza nieużytkowego na pomieszczenia biurowe w budynku Ratusza Miejskiego w Ustroniu.			
PRZEDMIOT RYS.		PRZEKRÓJ B-B	
INWESTOR: URZĄD MIEJSKI W USTRONIU, RYNEK 1.		SKALA: 1:100	
AUTOR PROJEKTU: mgr inż.arch. Zofia PERLEGA upr.bud.nr 222/89/B-B		PODPIS:	
OPRACOWANIE: mgr inż.arch.J.RASZKA			
DATA:	SIERPIEŃ 2006r.	NR RYSUNKU:	5