


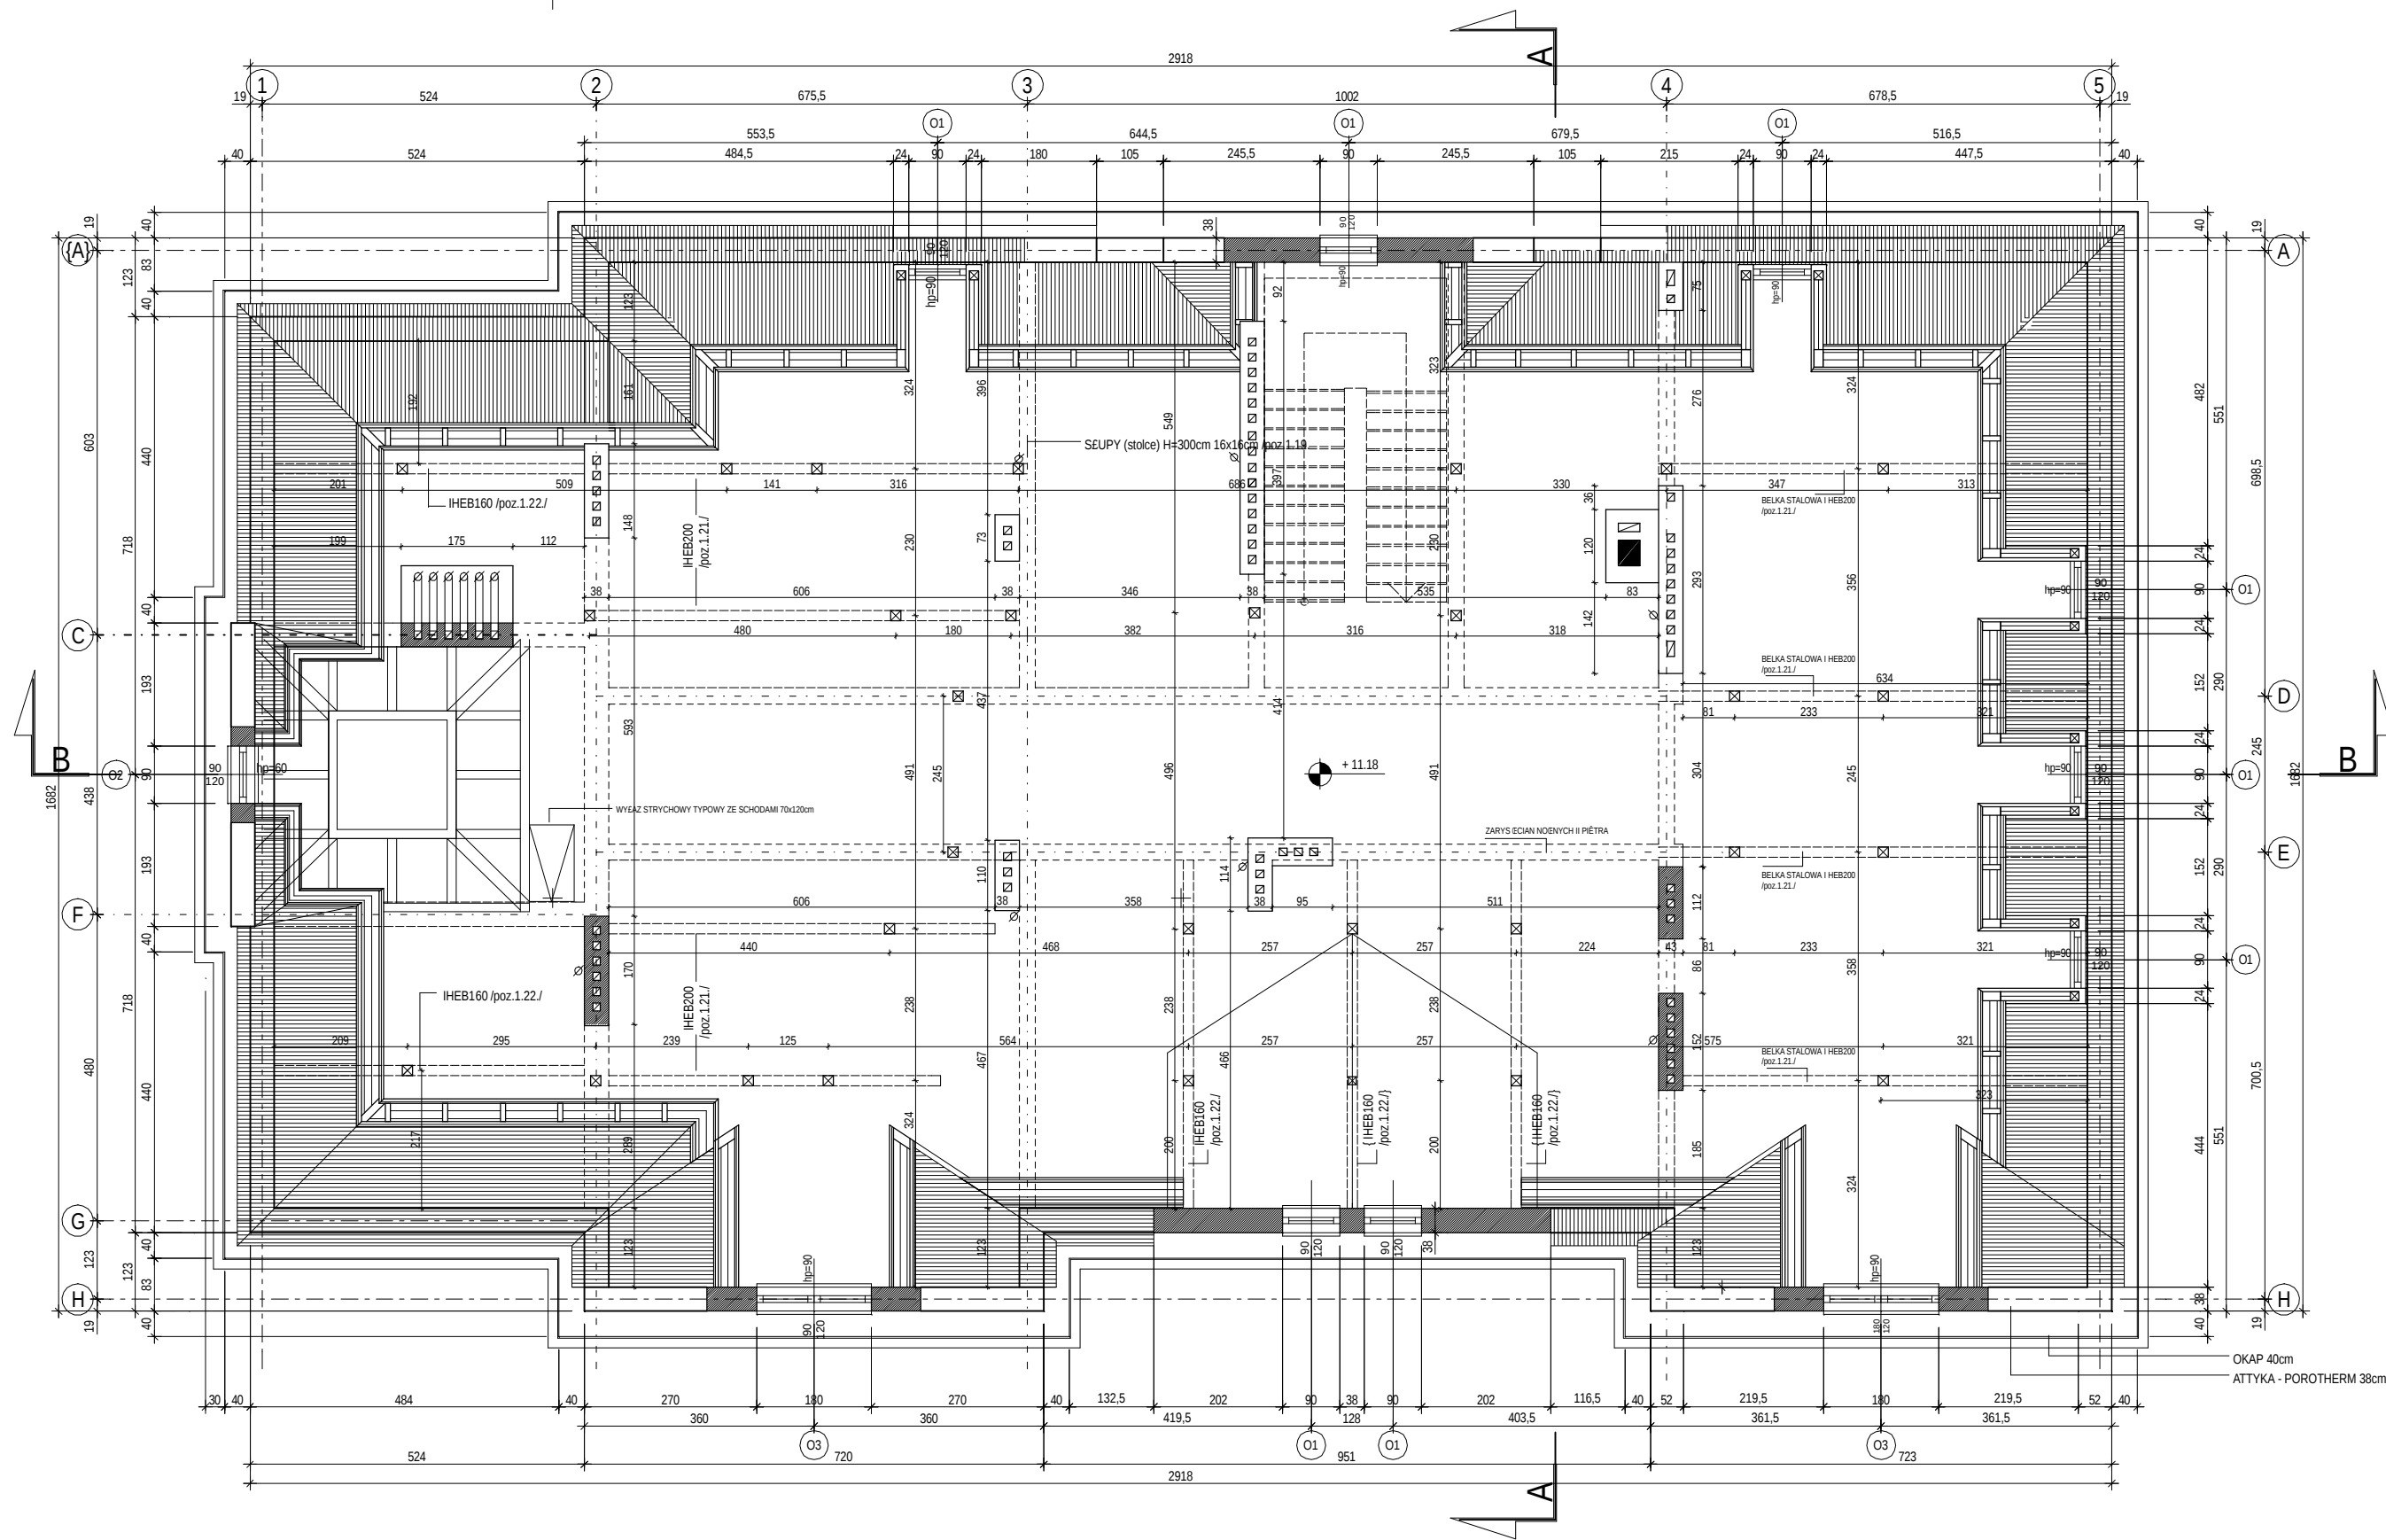

RZUT PODDASZA - INWENTARYZACJA skala 1:100

Zmiana sposobu użytkowania pomieszczeń poddasza nieużytkowego na pomieszczenia biurowe w budynku Ratusza Miejskiego w Ustroniu.

PRZEDMIOT RYS.
RZUT poddasza - inwentaryzacja

INWESTOR: URZĄD MIEJSKI W USTRONIU, RYNEK 1. SKALA: 1:100

AUTOR PROJEKTU:
mgr inż. arch. Zofia PERLEGA upr.bud.nr 222/89/B-B
OPRACOWANIE:
mgr inż. arch. J. RASZKA

DATA: SIERPIEŃ 2006r. NR RYSUNKU: 7