


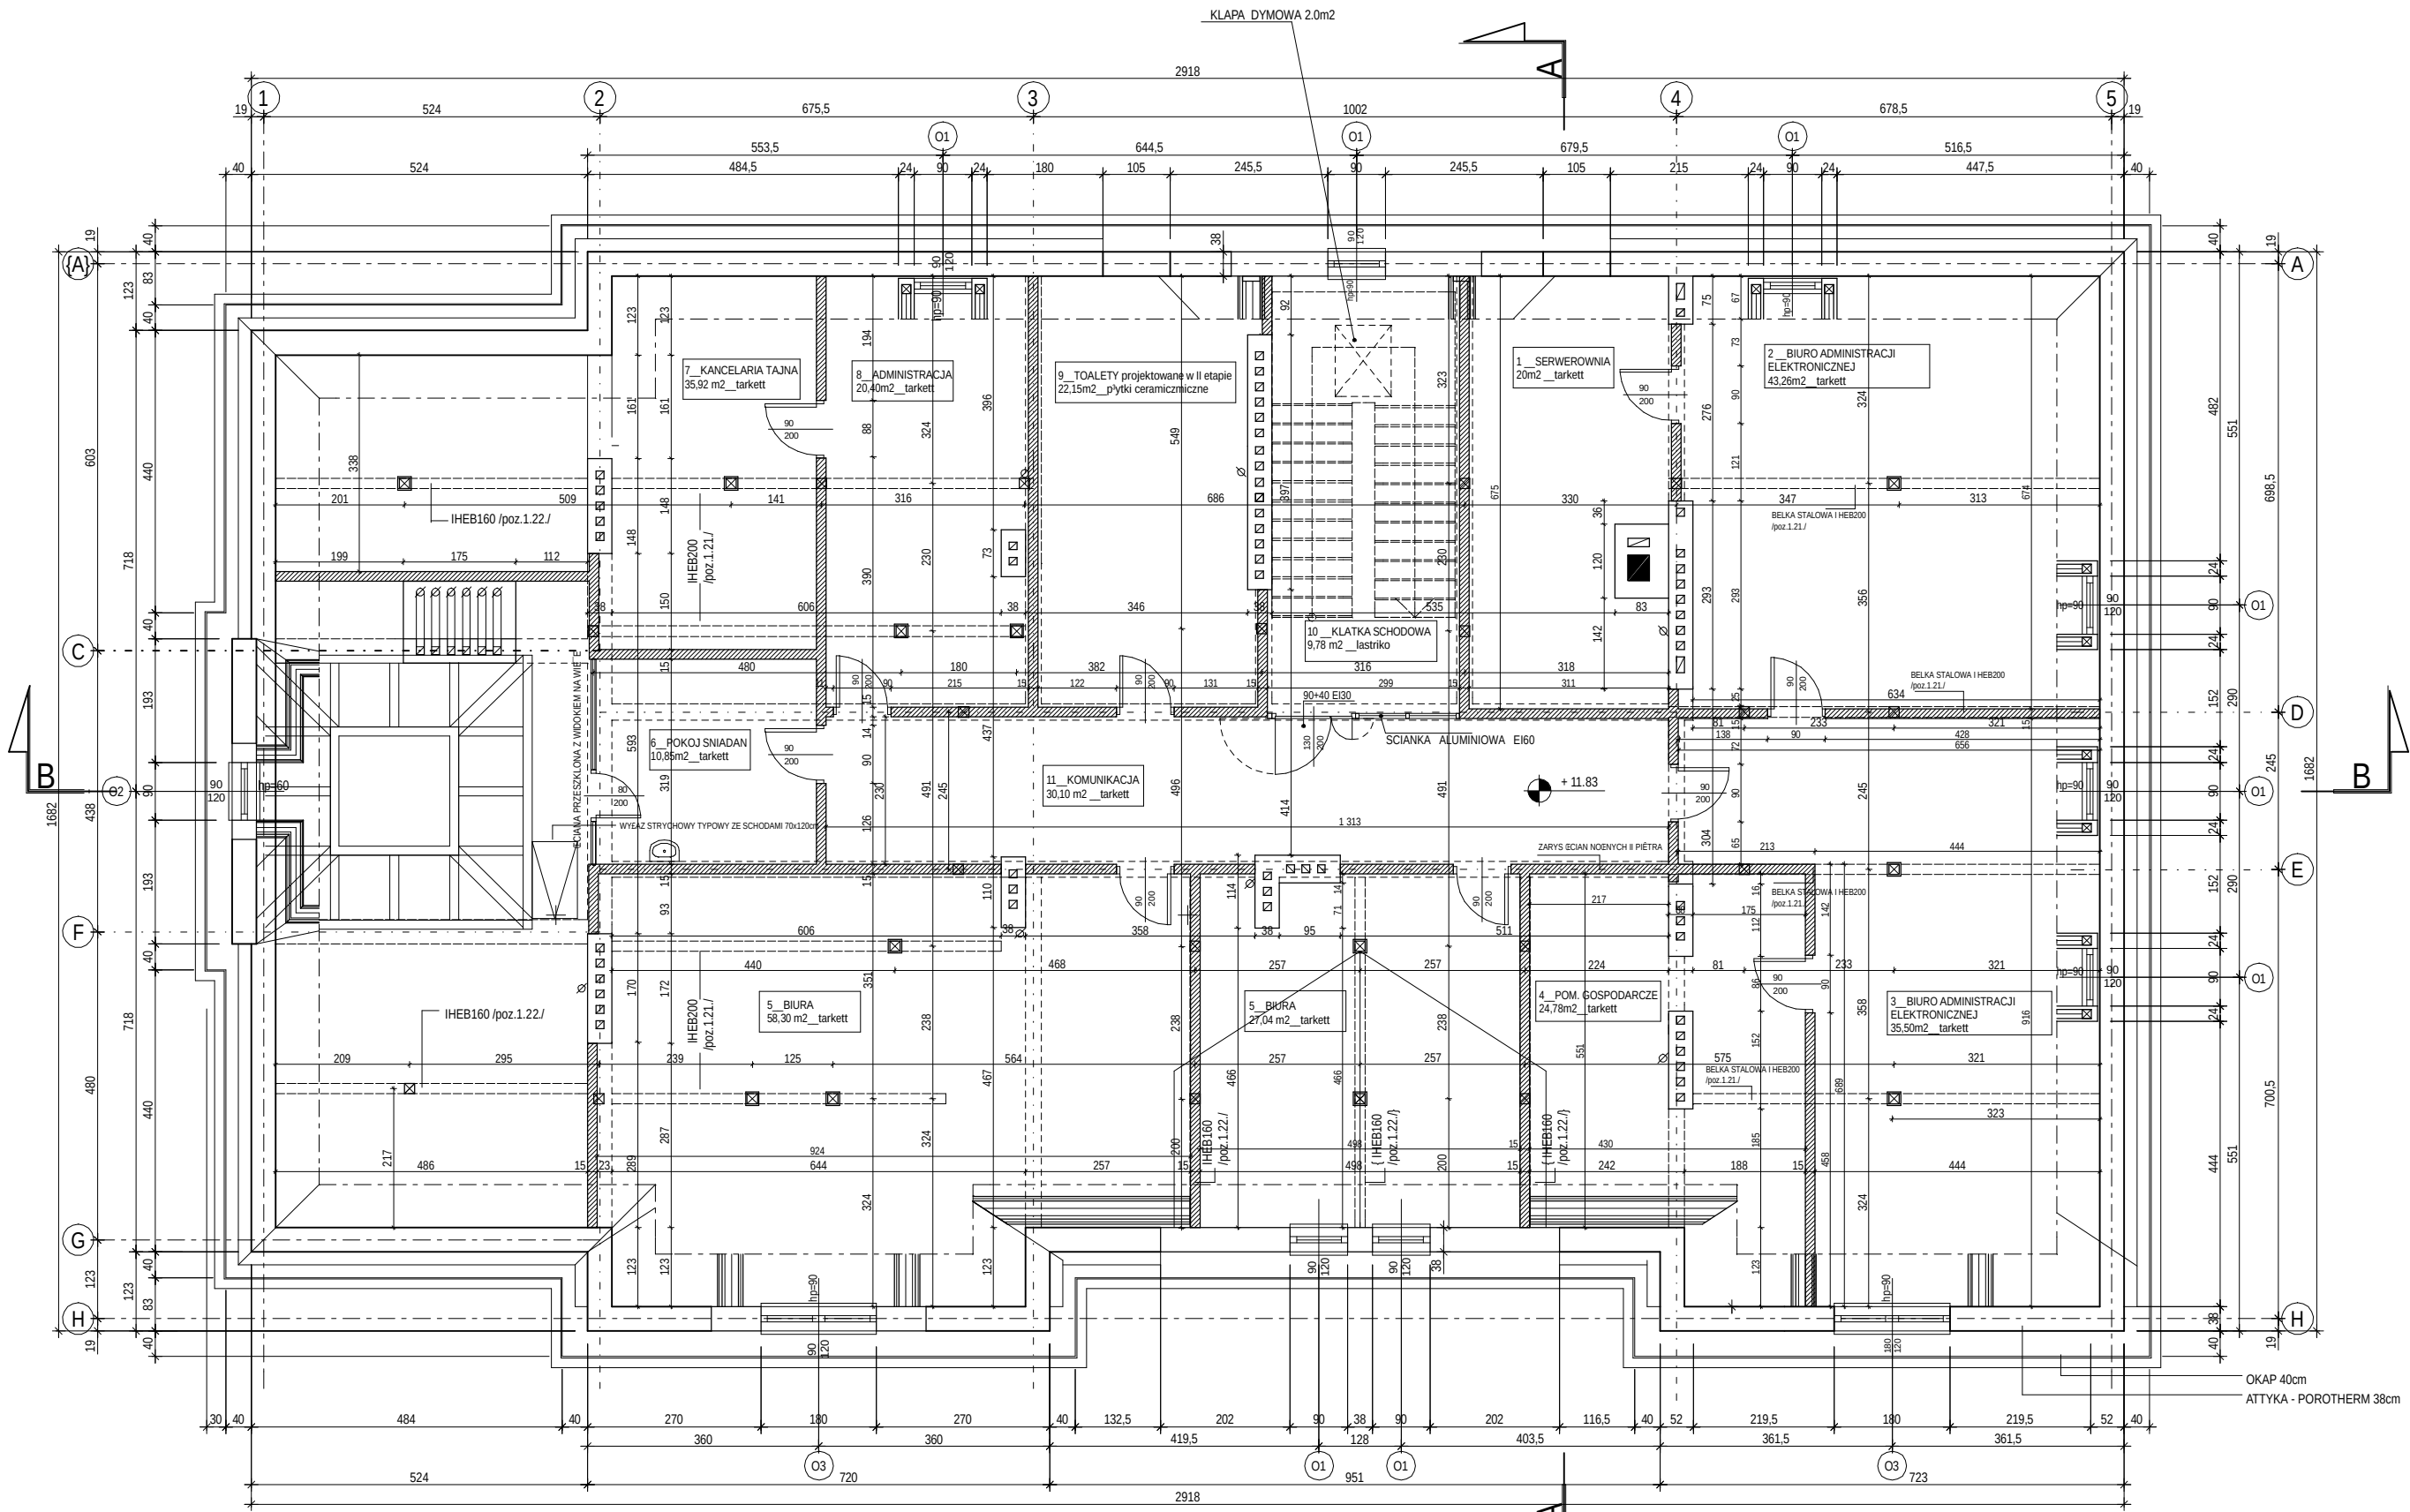

LEGENDA



OBUDOWA ISTNIEJĄCYCH SŁUPÓW DREWNIANYCH PODWOJNYMI PŁYTAMI GIPSOWO-KARTONOWYMI EI30 Z WYTLUMIENIEM AKUSTYCZNYM




PROJEKTOWANE SCIANKI GIPSOWO-KARTONOWE EI 30 I EI 60



ISTNIEJĄCE SCIANY

DETAL NOWOPROJEKTOWANYCH
SCIANEK GIPSOWO-KARTONOWYCH

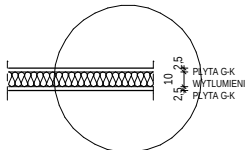

Zmiana sposobu użytkowania pomieszczeń poddasza nieużytkowego na
pomieszczenia biurowe w budynku Ratusza Miejskiego w Ustronie.

PRZEDMIOT RYS.

RZUT PODDASZA - prace bud.

INWESTOR: URZĄD MIEJSKI W USTRONIU, RYNEK 1.

SKALA: 1:100

AUTOR PROJEKTU:
mgr inż. arch. Zofia PERLEGA upr.bud.nr 222/89/B-B
OPRACOWANIE:
mgr inż. arch. J. RASZKA

PODPIS:

DATA: SIERPIEŃ 2006r.

NR RYSUNKU:

2