


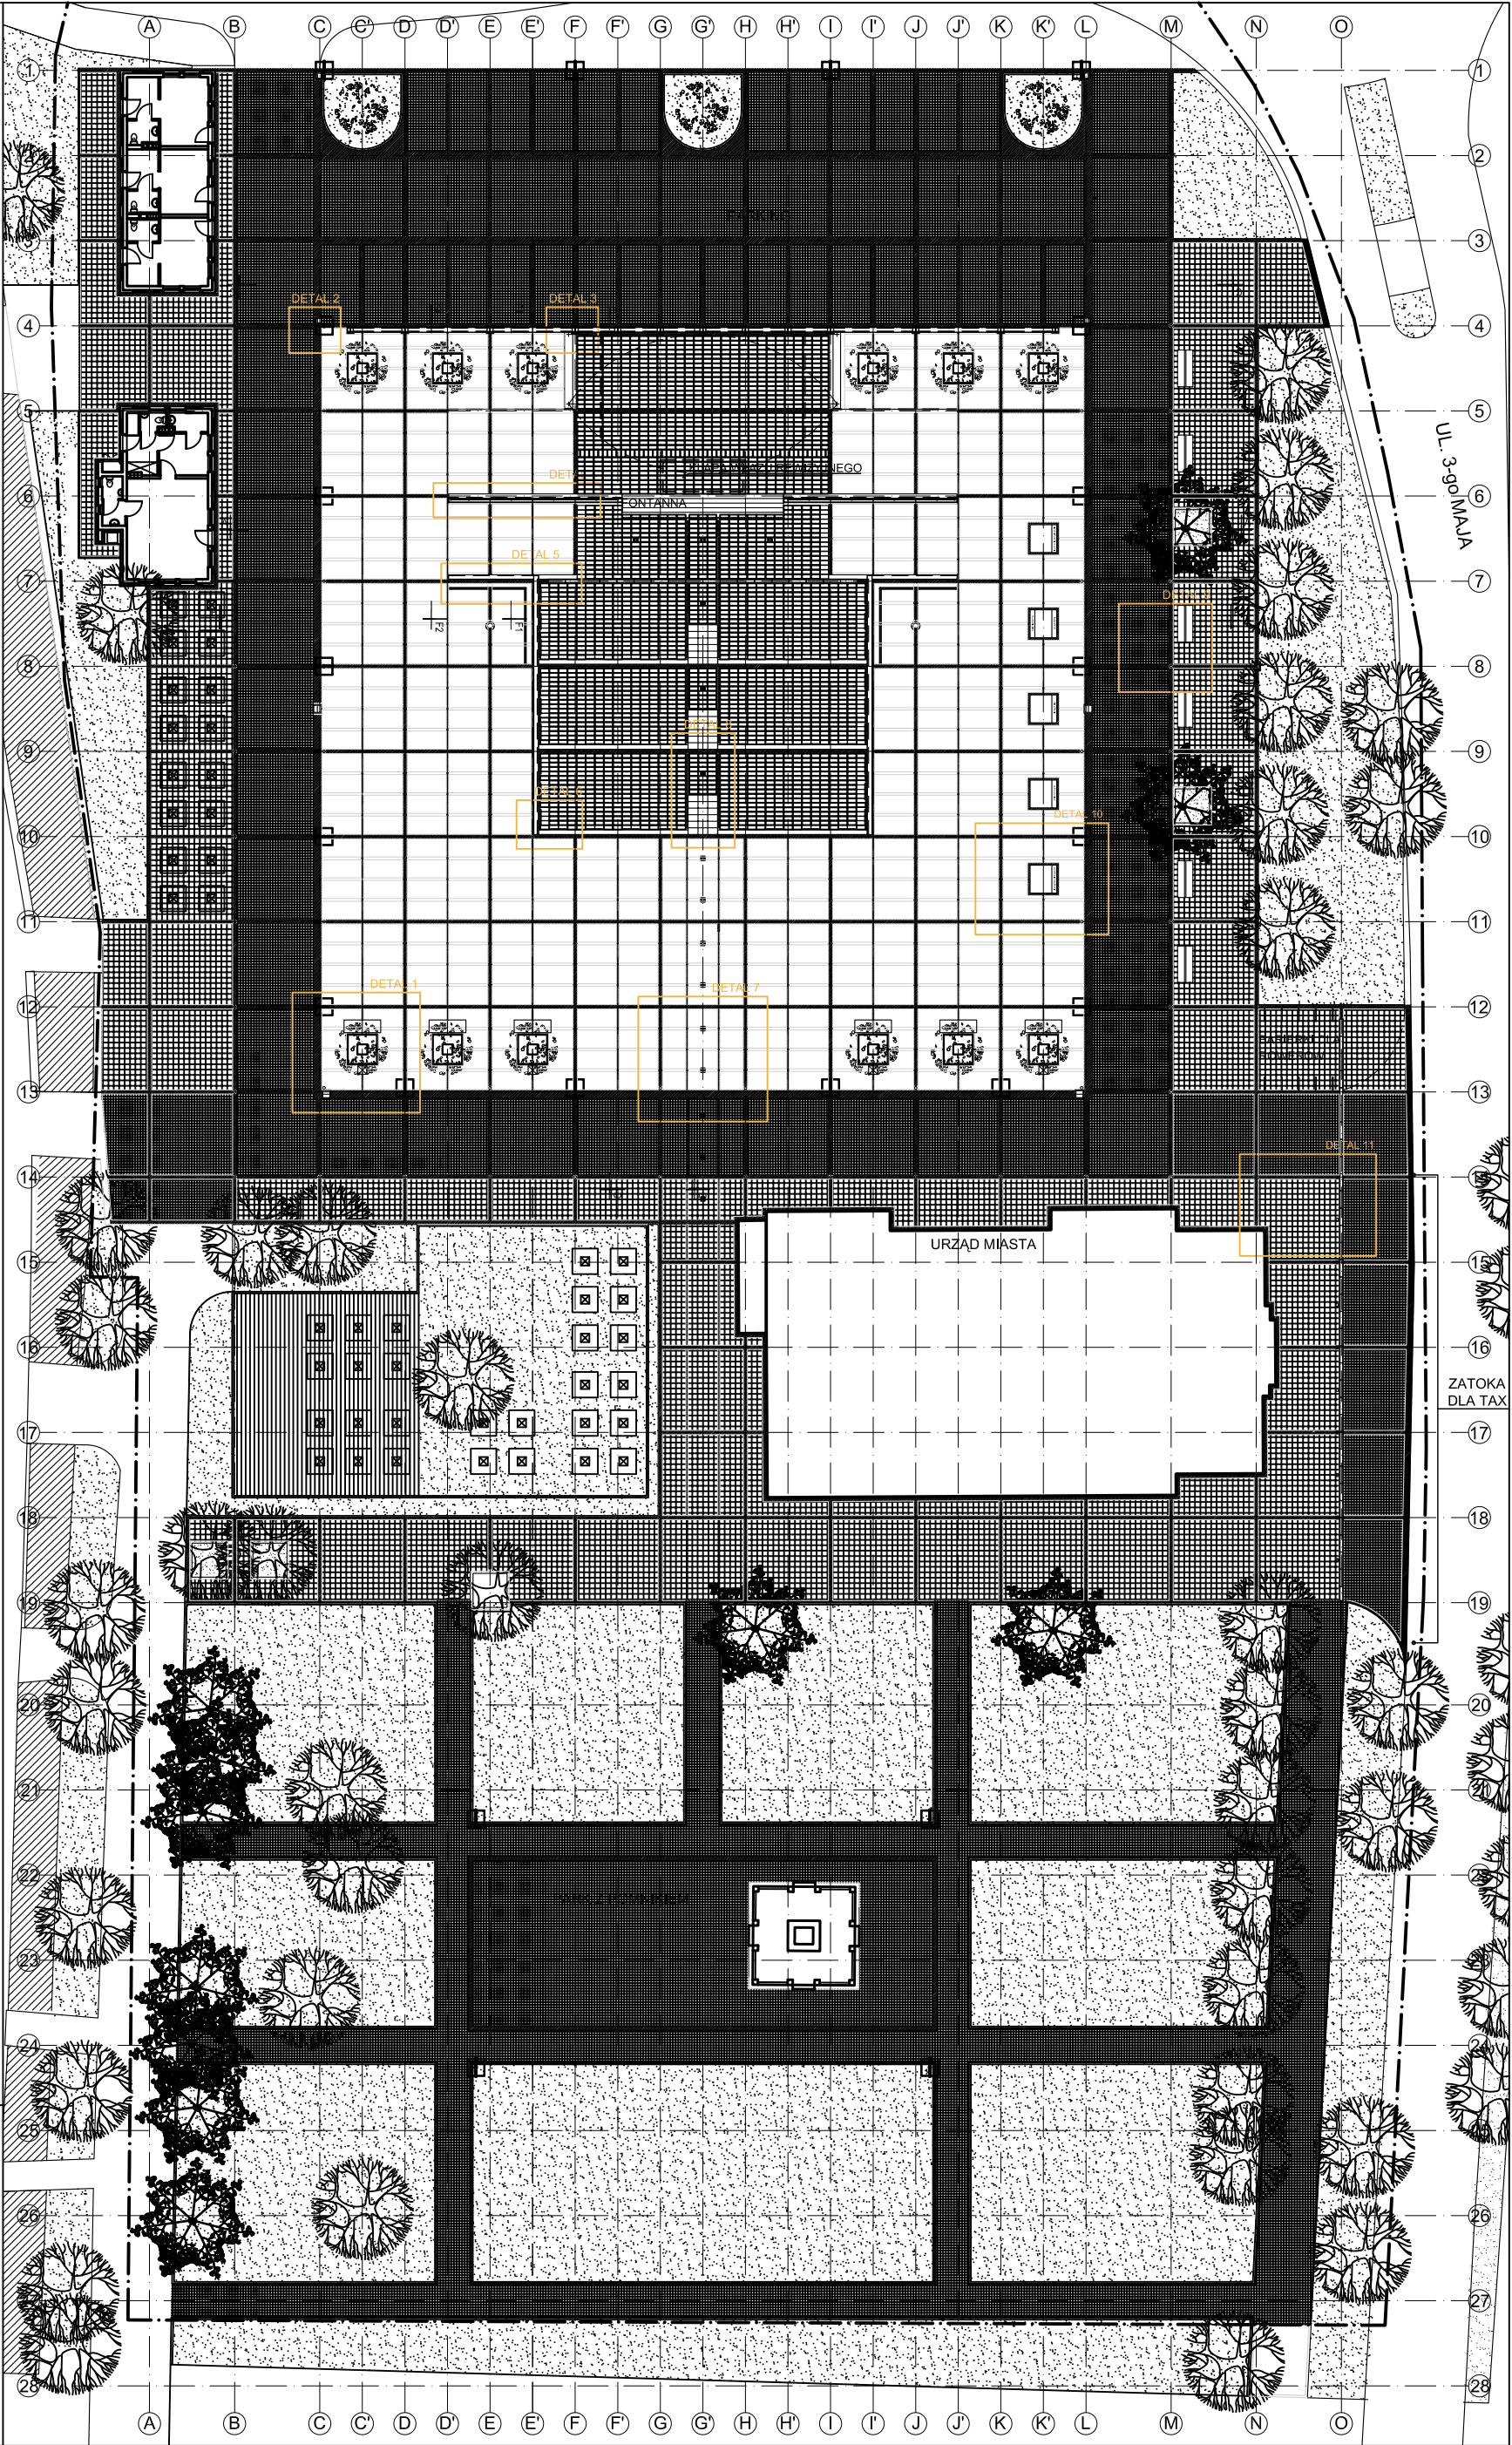

PLAN WYKONANO ZA POMOCĄ PROGRAMU AUTOCAD LT2005 SERIAL NO.342-5555548	
Firma Projektowo Handlowo Usługowa REMER Adam Keliż	
30-538 Kraków, ul. Węgrska 7 tel.48) 12 421 20 50	
Tytuł: Rynek jako salon miasta - rewitalizacja Rynku w Ustroniu	
Miejscowość: Rynek 1, 43-430 Ustronie	
Data: 18.07.2006	
Projekt: PROJEKT BUDOWLANY	
Skala: 1:250	
Rysunek: KOLORYSTYKA POSADZKI	
Data: 01.08.2006	
Autor: mgr inż. Michał Kosiński, mgr inż. Adam Keliż, mgr inż. Dorota Zwiś	
Projektant: mgr inż. Adam Keliż, mgr inż. Dorota Zwiś	
Zamawiający: Urząd Miasta w Ustroniu	
Lp. Nr: 300	