



PRZEKRÓJ B-B

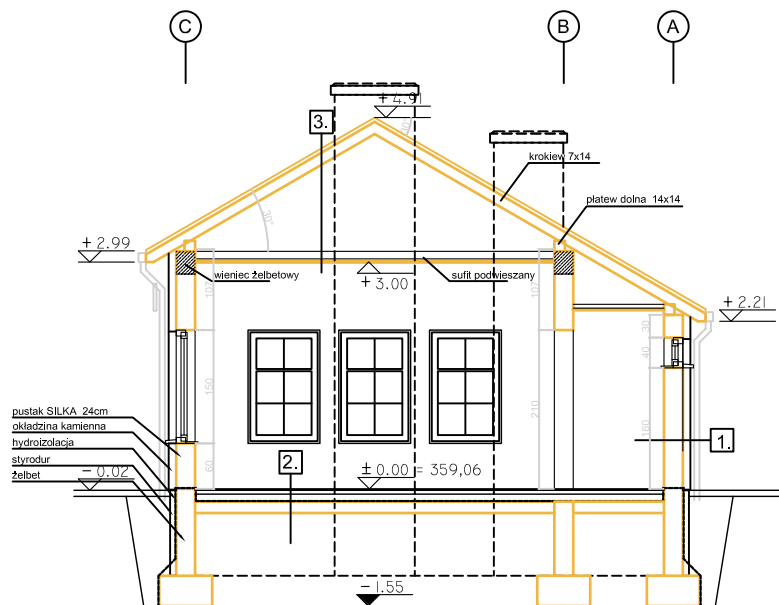

PRZEKRÓJ A-A

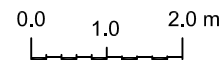

1.	ściana nośna SILKA E24	24cm
	mineralna zaprawa klejowa StoBaukleber	
	plyty styropianowe EPS-70-040	12cm
	mineralna zaprawa zbrojąca StoLevel Uni	
	StoPrep Miral wodorozcieńczalna powłoka pośrednia	
	hydrofobizowany tynk mineralny	
	farba elewacyjna	

2.	plytki ceramiczne	2 cm
	spoina ceresit CE33	
	elastyczna zaprawa klejająca ceresit CM117	
	elastyczna powłoka uszczelniająca ceresit CL51	
	grunt głęboko penetrujący ceresit CT17	
	wylewka betonowa	4 cm
	plyty styropianowe	10 cm
	warstwa ochronna folia PE	
	3x emulsja bitumiczna ceresit CP41	
	wodny roztwór 1:1 ceresit CP41	
	chudy beton	15 cm
	grunt stabilizowany	

3.	dachówka bitumiczno-miedziana	
	deskowanie pełne	2.5cm
	kontrłaty 2.5x4	2.5cm
	folia paroprzepuszczalna	
	krokiewie	7x14cm
	docieplenie wełną mineralną	15cm
	folia superpolynum	0.5cm
	pustka powietrzna	
	stelaż pod płyty	
	plyty fermacell	

NINIEJSZE OPRACOWANIE STANOWI DZIEŁO AUTORSKIE I PODLEGA OCHRONIE (USTAWA 63 Z DN. 04 II 1994 R. O PRAWIE AUTORSKIM I PRAWACH POKREWNYCH) W SZCZEGÓLNOŚCI: INDYWIDUALNE ROZWIĄZANIA PROJEKTOWE NIE MOGĄ BYĆ ZASTOSOWANE W INNYM OBIEKcie A RYSUNKI NIE MOGĄ BYĆ KOPIOWANE BEZ ZGODY AUTORÓW.

rysunek wykonano za pomocą programu AutoCAD LT2005 Serial No:342-35563549

Firma Projektowo Handlowo Usługowa
REMER Adam Kalisz
 30 538 Kraków,
 ul. Węgierska 7 tel.(48) 12 421 20 50

FIRMA			
TEMAT	"Rynek jako salon miasta-rewitalizacja Rynku w Ustronlu"		
OBIEKT	Budynek handlowo-usługowy nr 2		
INWESTOR	Miasto Ustroń Rynek 1, 43-450 Ustroń		
BRANŻA	Architektura	18.07.2006	
FAZA	PROJEKT BUDOWLANY	DATA	
RYSUNEK	PRZEKROJE	SKALA 1: 100	
		U/2006/1 NR OPRACOWANIA	
AUTORZY	mgr inż.arch. Maciej Kosz Upr. nr 48/2001 mgr inż.arch. Adam Kalisz mgr inż.arch. Dominika Zwias	DATA, PODPIS	
SPRAWDZAJĄCY	mgr inż.arch. Sławomir Florakiewicz MPOIA/031/2003	RYS. NR 603	