



drewniana tablica
mieszcząca nazwę lokalu

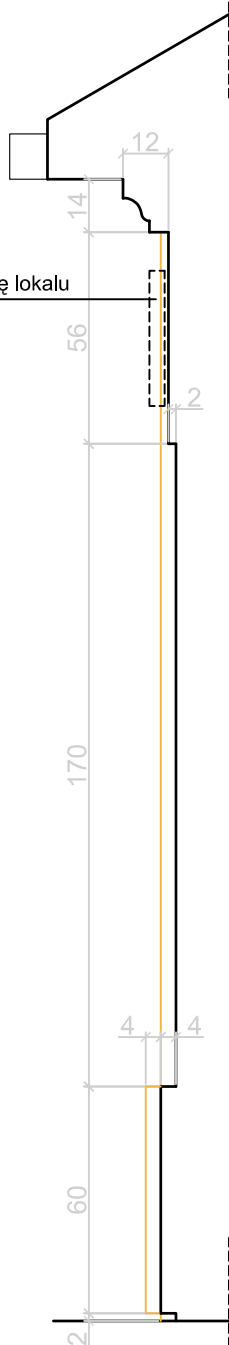

przekrój elewacji I

oświetlenie elewacyjne

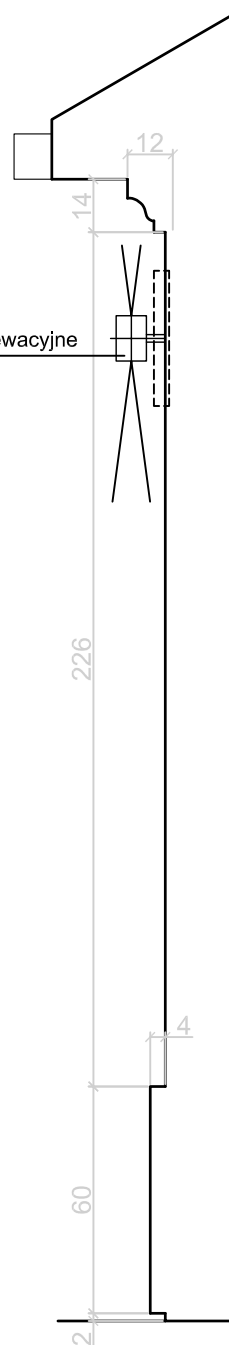

przekrój elewacji II

rysunek wykonano za pomocą programu
AutoCAD LT2005 Serial No:342-35553549

Firma Projektowo Handlowo Usługowa
REMER Adam Kalisz
30 538 Kraków,
ul.Węgierska 7 tel.(48) 12 421 20 50

FIRMA

TEMAT	"Rynek jako salon młasta-rewtaltalzacja Rynku w Ustronlu"		
OBIEKT	Budynek handlowo-usługowy nr 1 I nr 2		
INWESTOR	Miasto Ustroń Rynek 1, 43-450 Ustroń		
BRANŻA	Architektura	18.07.2006	
FAZA	PROJEKT BUDOWLANY		DATA
RYSUNEK	DETAL		SKALA 1: 20
			U/2006/1 NR OPRACOWANIA
AUTORZY	mgr inż.arch. Maciej Kosz Upr. nr 48/2001 mgr inż.arch. Adam Kalisz mgr inż.arch. Dominika Zwias		701
	DATA, PODPIS		
SPRAWDZAJĄCY	mgr inż.arch. Sławomir Florkiewicz MPOIA/031/2003		RYS. NR

NINIEJSZE OPRACOWANIE STANOWI DZIEŁO AUTORSKIE I PODLEGA OCHRONIE (USTAWA 83 Z
DN. 04 II 1994 R. O PRAWIE AUTORSKIM I PRAWACH POKREWNYCH) W SZCZEGÓLNOŚCI:
INDYWIDUALNE ROZWIĄZANIA PROJEKTOWE NIE MOGĄ BYĆ ZASTOSOWANE W INNYM
OBIEKcie A RYSUNKI NIE MOGĄ BYĆ KOPIOWANE BEZ ZGODY AUTORÓW,