



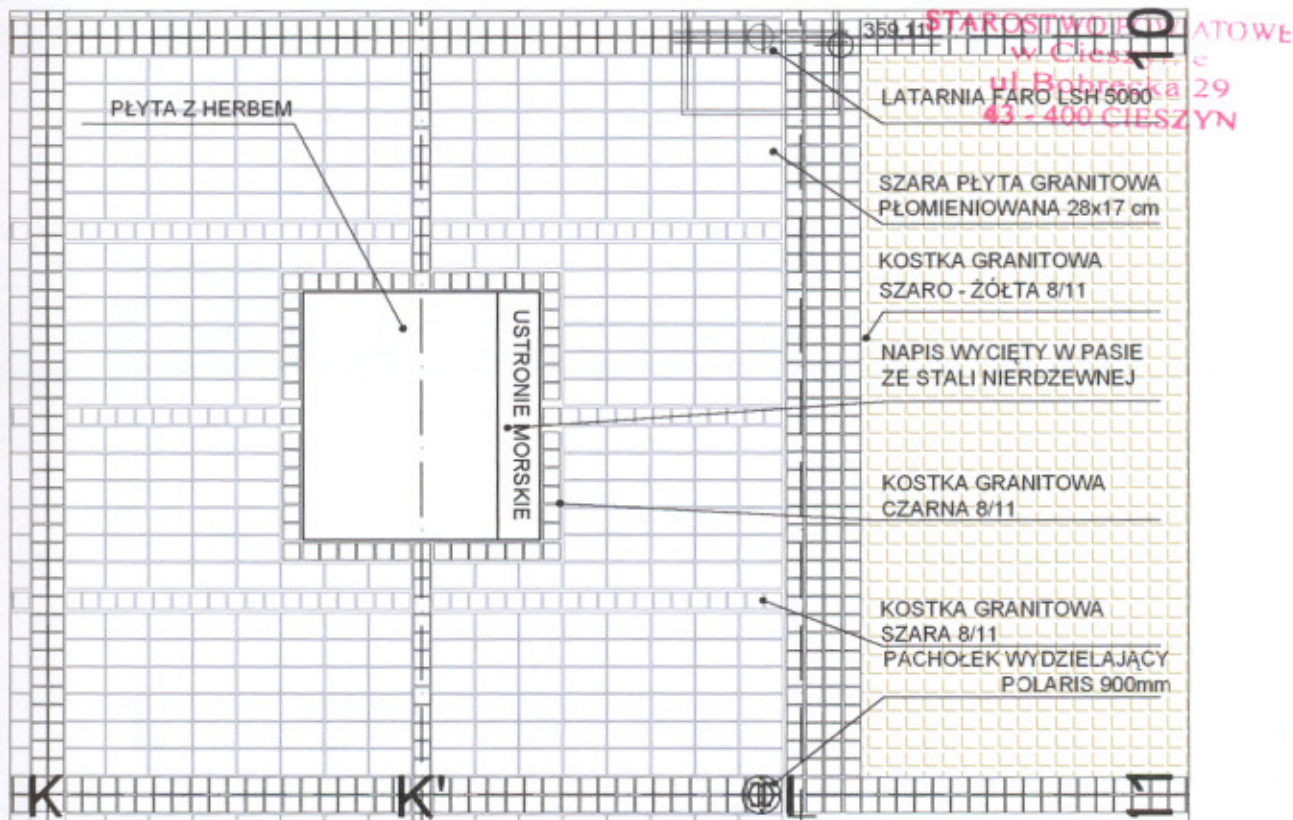

DETAL 10

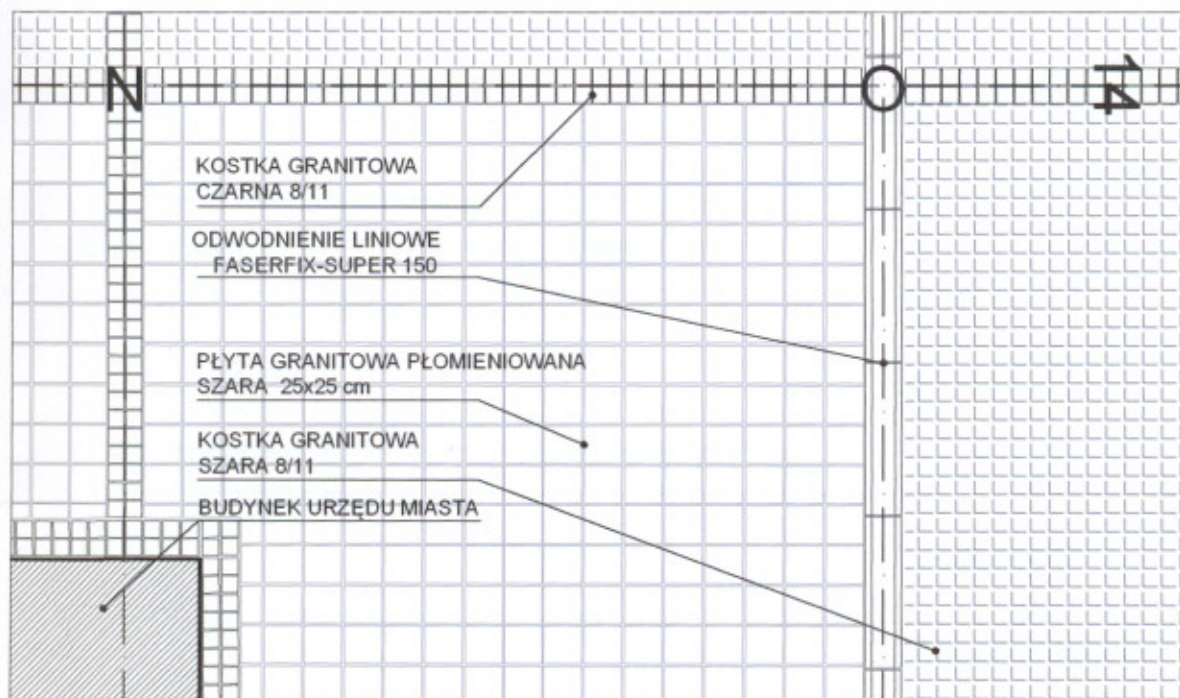


DETAL 11




Niniejsze opracowanie stanowi dzieło autorskie i podlega ochronie (ustawa z dnia 04.01.1994 r. o prawie autorstwa i prawach pokrewnych) w szczególności indywidualne rozwiązania projektowe nie mogą być zastosowane w innym obiekcie a rysunki nie mogą być kopiowane bez zgody autorów.

rysunek wykonano za pomocą programu
AutoCAD LT2005 Serial No.342-35553549

FIRMA	Firma Projektowo Handlowo Usługowa REMER Adam Kalisz 30 538 Kraków, ul. Węglarska 7 tel. (48) 12 421 20 50	
TEMAT	"Rynek jako salon miasta - rewitalizacja Rynku w Ustroniu"	
OBJEKT	Płyta Rynku w Ustroniu	
INWESTOR	Miasto Ustron Rynek 1. 43-450 Ustron	
BRANŻA	Architektura	18.07.2006
FAZA	PROJEKT BUDOWLANY	DATA
RYSEK	DETAL 10 DETAL 11	SKALA 1: 50
AUTORZY	mgr inż. arch. Maciej Kosz Upr. nr 48/2001 mgr inż. arch. Adam Kalisz mgr inż. arch. Dominika Zwiast	U/2006/1 NR OPRACOWANIA
OPRACOWUJĄCY	mgr inż. arch. Sławomir Florkiewicz MPOLIA/031/2003	307

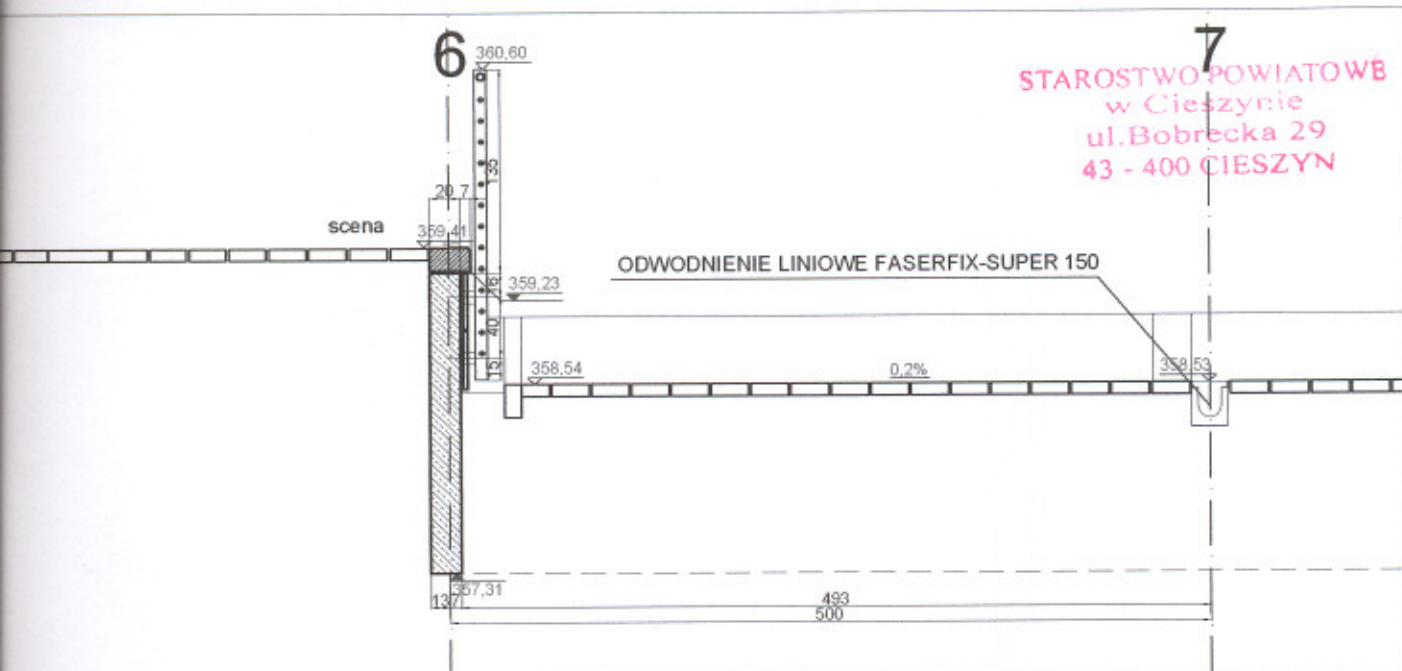

DETAL 14

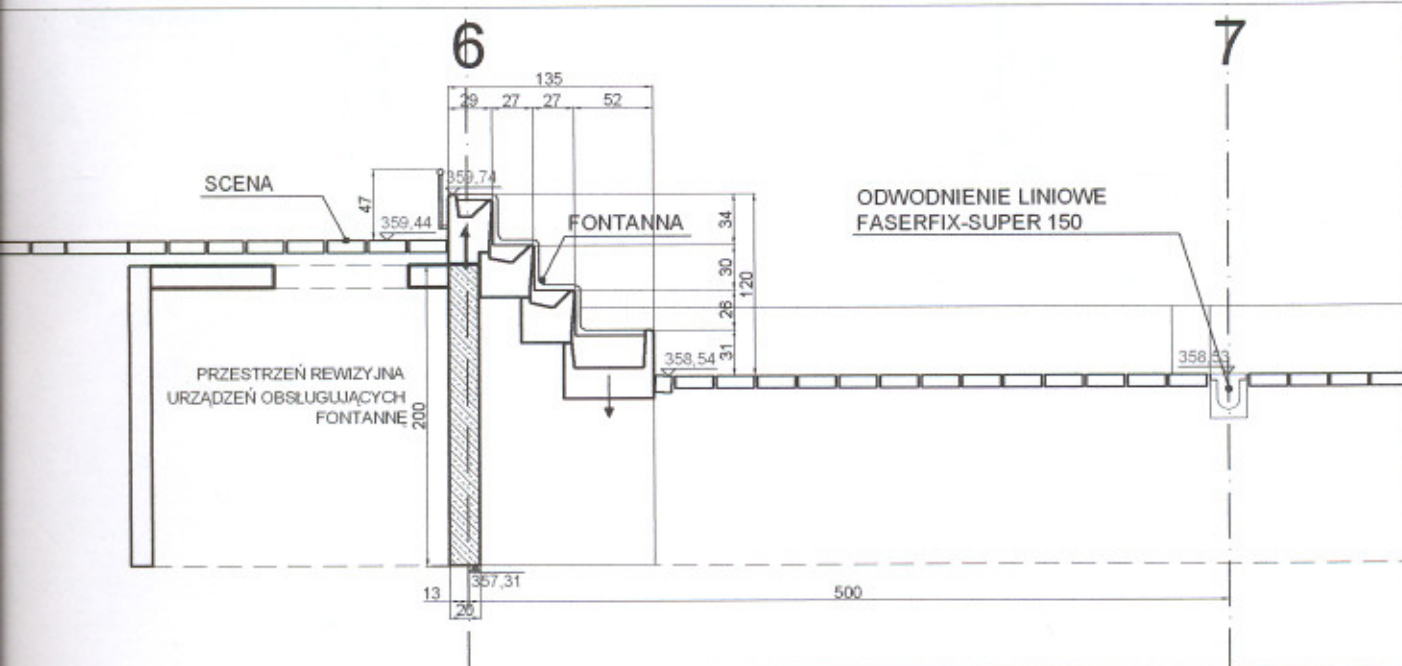

DETAL 15

Niniejsze opracowanie stanowi dzieło autorskie i podlega ochronie (ustawa 83 z dn. 04.09.1994 r. o prawie autorstwa i prawach pokrewnych) w szczególności indywidualne rozwiązania projektowe nie mogą być zastosowane w innym obiekcie a rysunki nie mogą być kopiowane bez zgody autorów.

rysunek wykonano za pomocą programu
AutoCAD LT2005 Serial No:342-35653549

FIRMA	Firma Projektowo Handlowo Usługowa REMER Adam Kalisz 30 538 Kraków, ul. Węgierska 7 tel. (48) 12 421 20 50	
TEMAT	"Rynek jako salon miasta - rewitalizacja Rynku w Ustroniu"	
OBIEKT	Płyta Rynku w Ustroniu	
INWESTOR	Miasto Ustron Rynek 1, 43-450 Ustron	
BRANŻA	Architektura	18.07.2006
FAZA	PROJEKT BUDOWLANY	DATA
RYSEK	DETAL 14 DETAL 15	SKALA 1: 50
AUTORZY	mgr inż. arch. Maciej Kosz Upr. nr 48/2001 mgr inż. arch. Adam Kalisz mgr inż. arch. Dominika Zwiast DATA, PODPIS	NR OPRACOWANIA 403
OPRAWIAJĄCY	mgr inż. arch. Sławomir Florkiewicz MPD/A/031/2003	RYSEK