


LEGENDA

- Złącze uniwersalne
- Połączenie spawane
- Zwód poziomy Fe/Zn śr. 8 dt. 40 cm
- TKOM Złącze kontrolne
- CA Centralka antywłamaniowa
- ☒ Gniazdko komputerowe 16A; 230V; DATA p.t.
- ☐ Gniazdko telefoniczne p.t.
- Przewód (kabel) energetyczny
- Kabel telefoniczny
- Rurka instalacyjna RVL28 p.t.dla instal.komp. logicznej
- Puszka instalacyjna rozgłośna p.t.
- ZK Złącze kontrolne

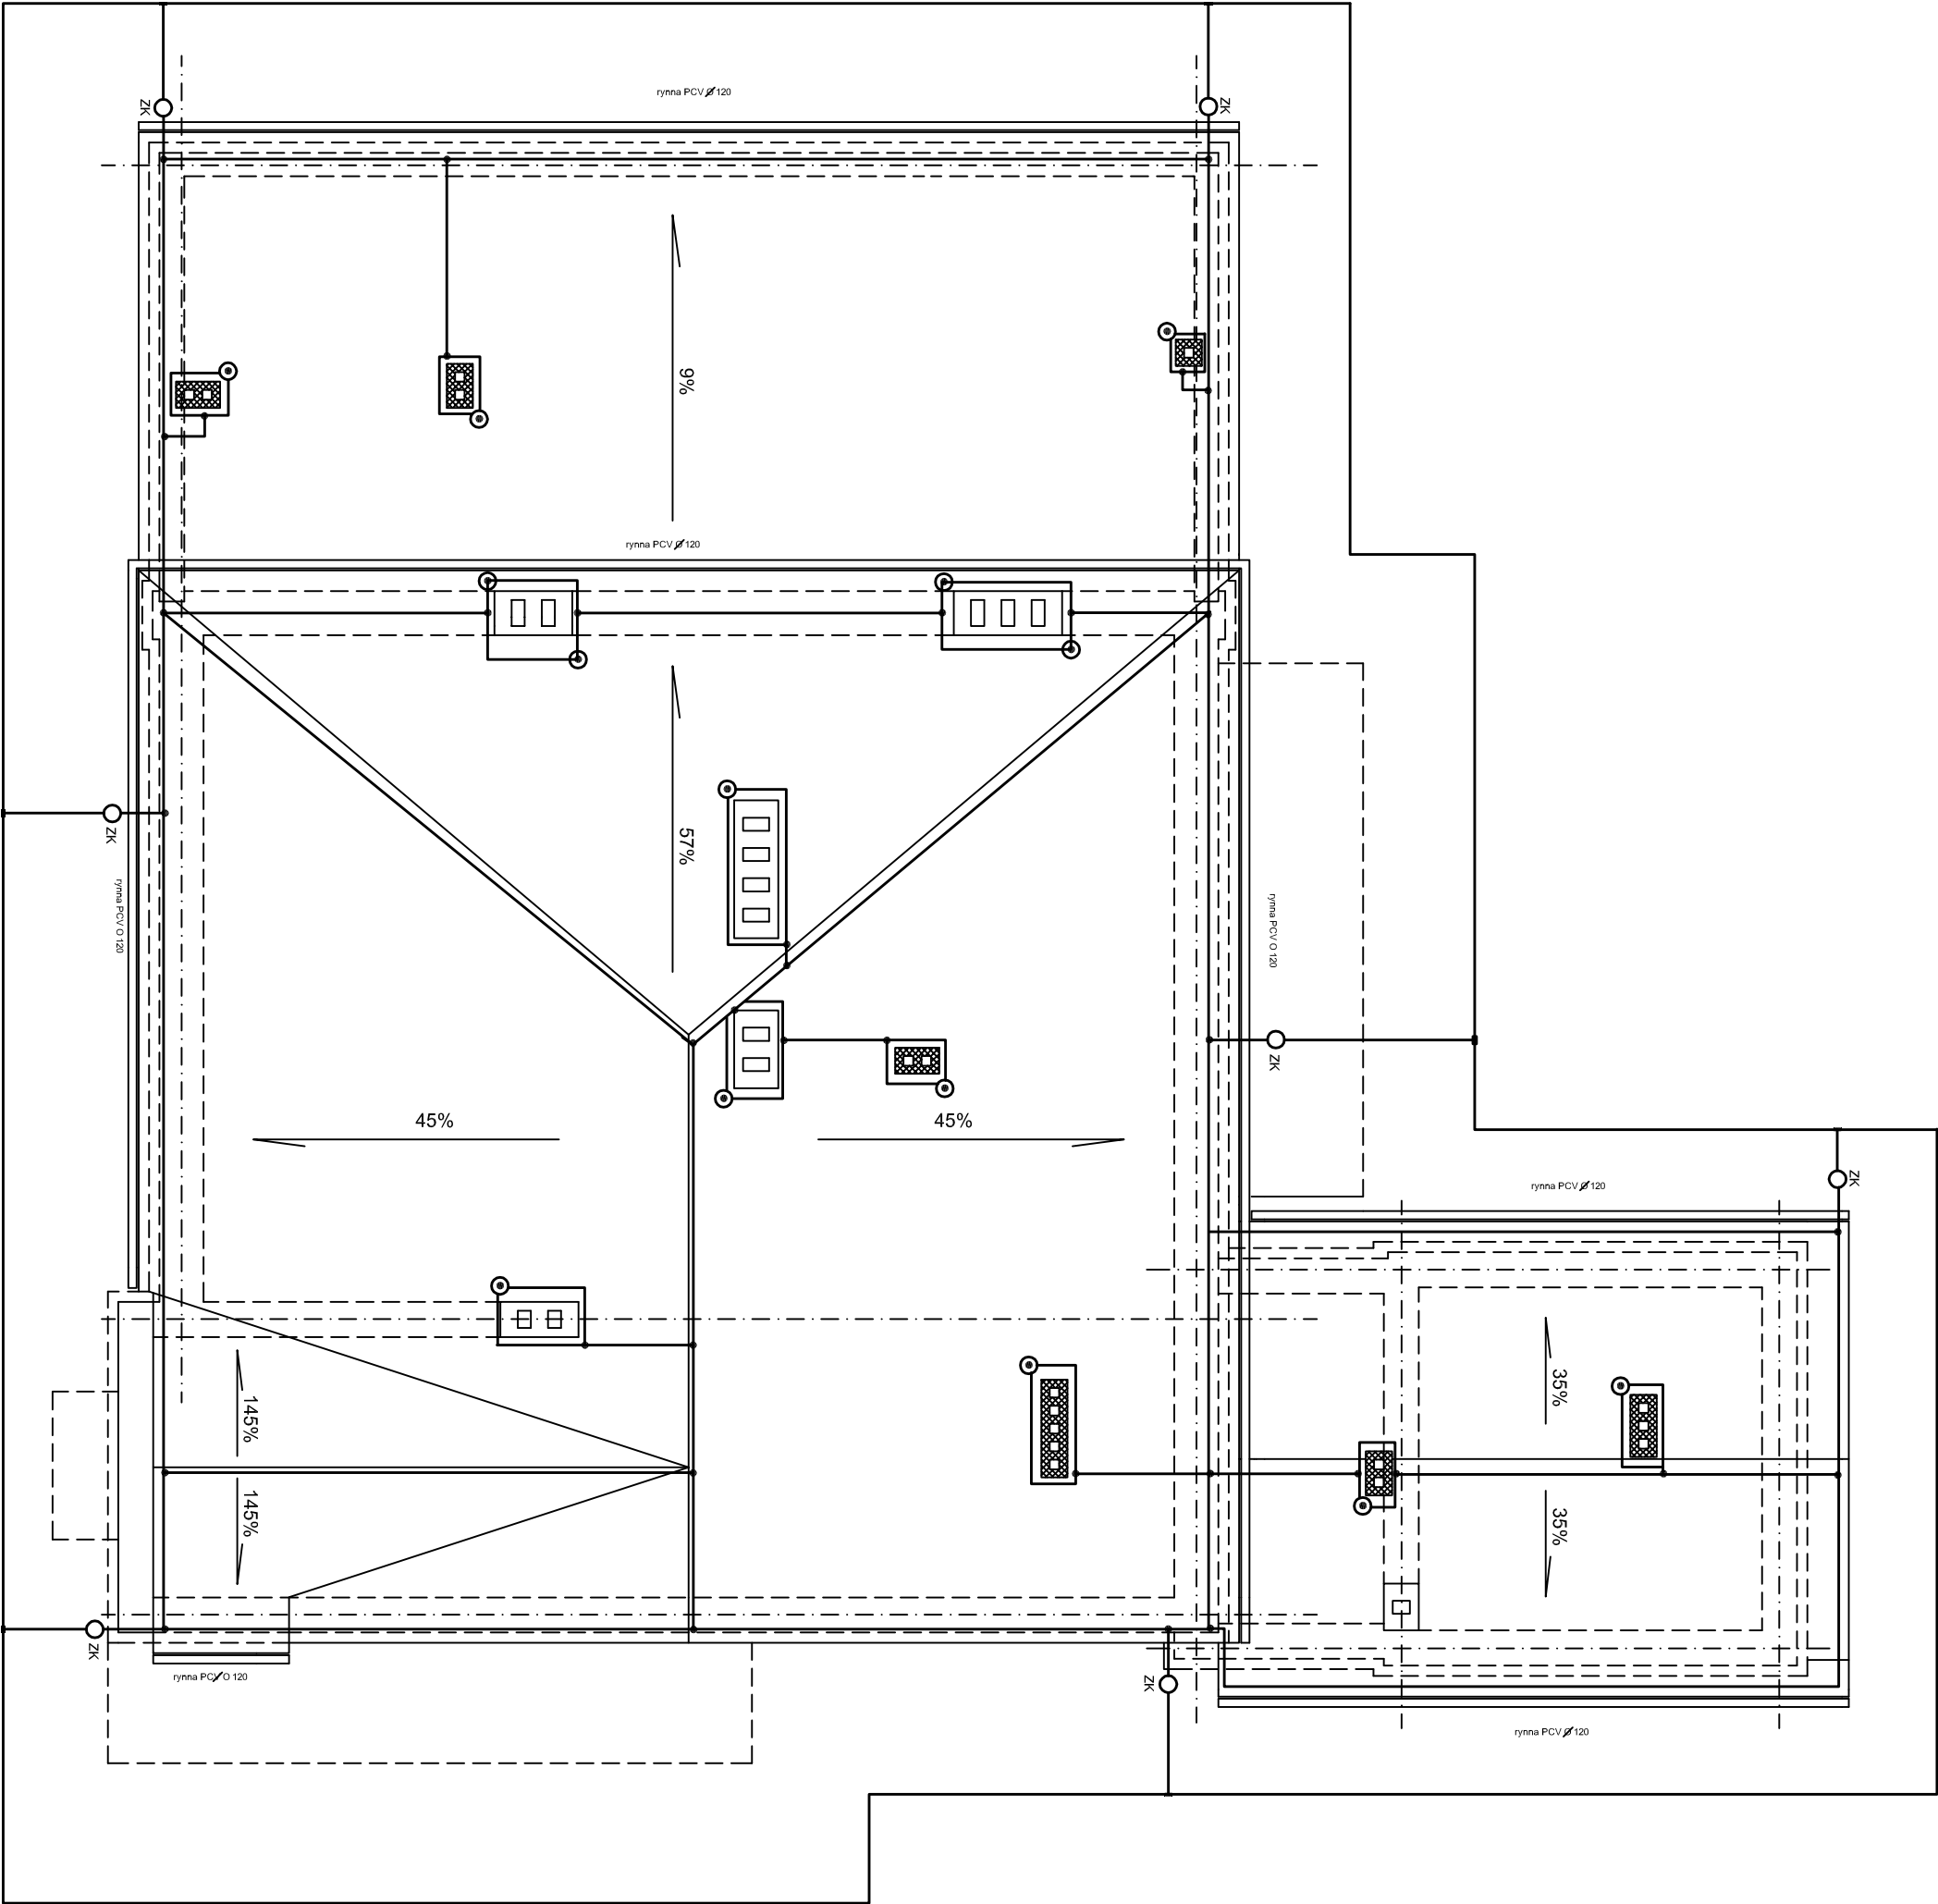

TERMOMODERNIZACJA, NABUDOWA, ORAZ REMONT DACHU BUDYNKU PRZEDSZKOLA NR 4			
W USTRONIU - HERMANICACH, UL. WIŚNIOWA 13			
Projekt budowlano -wykonawczy:	PLAN INSTALACJI PIORUNOCHRONNEJ		Skala: 1 : 100
			Data: 10.2007
Branża	Projektował	inż. Zbigniew Padoł	644/71/Kt
	elektryczna	inż. Zygmunt Ścigał	637/76
Sprawdził			
Nr projektu: 032			
Nr rysunku: E-09			

PRO INVEST

OSŁONA INWESTYCJI BUDOWLANICH

ul. Powstańców Śląskich 4c/5
43-246 Strumień
tel./fax 033 857 00 51