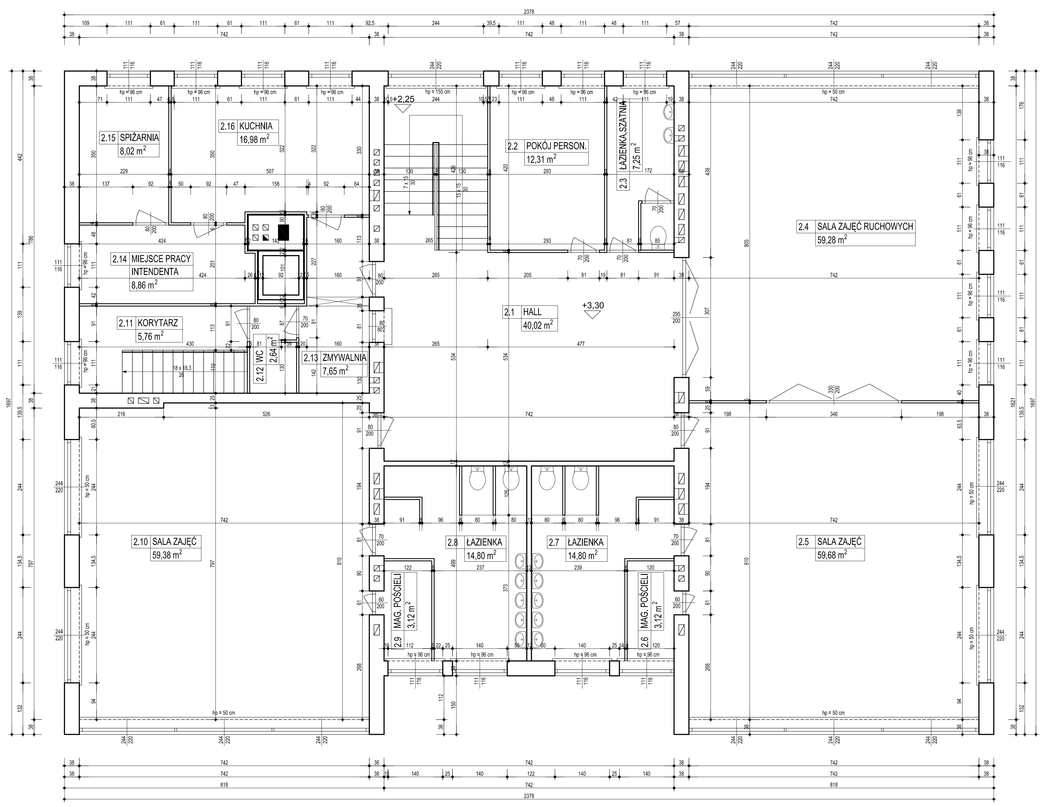

RYS. NR 4/A

RZUT PIĘTRA - STAN ISTNIEJĄCY

SKALA 1 : 50

40–004 Katowice, Al. Korfantego 2 Biuro w Bielsku–Białej, ul. Poniatowskiego 6	**AKTYN** Sp. z o.o.			
Inwestor:	MIASTO USTROŃ 43 – 450 USTROŃ, UL. RYNEK 1		Nazwisko	Podpis
Obiekt	PRZEDSZKOLE NR 6 USTROŃ NERODZM, UL. SZEROKA 7 DZIAŁKA NR 346/28	Projektant architekt	JAN FABIA upr. nr 1539/59	
		Projektant konstrukcji	mgr inż. ANTONI SIENICKI upr. nr 201/94 BB	
Stadium: Branża:	Projekt budowlano – wykonawczy Instalacyjna	Sprawdzający architekt	mgr inż.arch. J. ZACHEK upr. nr 100/87 BB	
Temat:	Projekt rozbudowy budynku dla potrzeb osób niepełnosprawnych, termomodernizacji budynku i modernizacja kotłowni	Sprawdzający konstruktor	mgr inż. JÓZEF DZIEDZIC upr. nr 157/88 BB	
	RZUT PIĘTRA – STAN ISTNIEJĄCY	Nr projektu	Skala 1:50	Data 07.2006r	Nr rys 4/A