



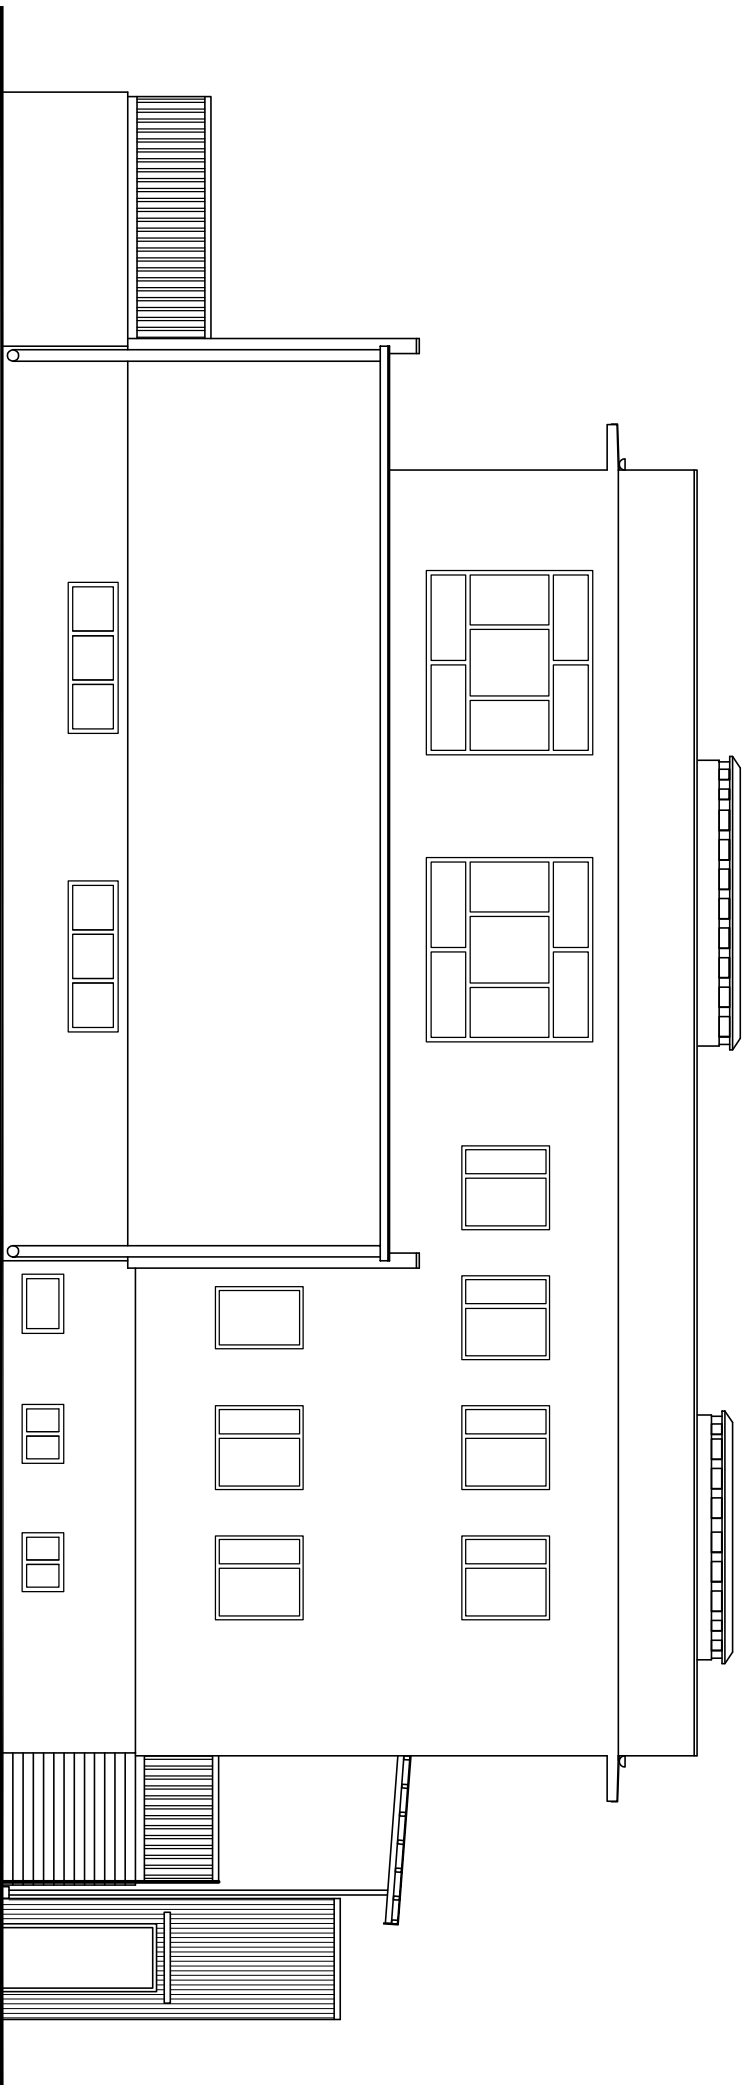

ELEWACJA WSCHODNIA - STAN ISTNIEJĄCY
SKALA 1 : 100

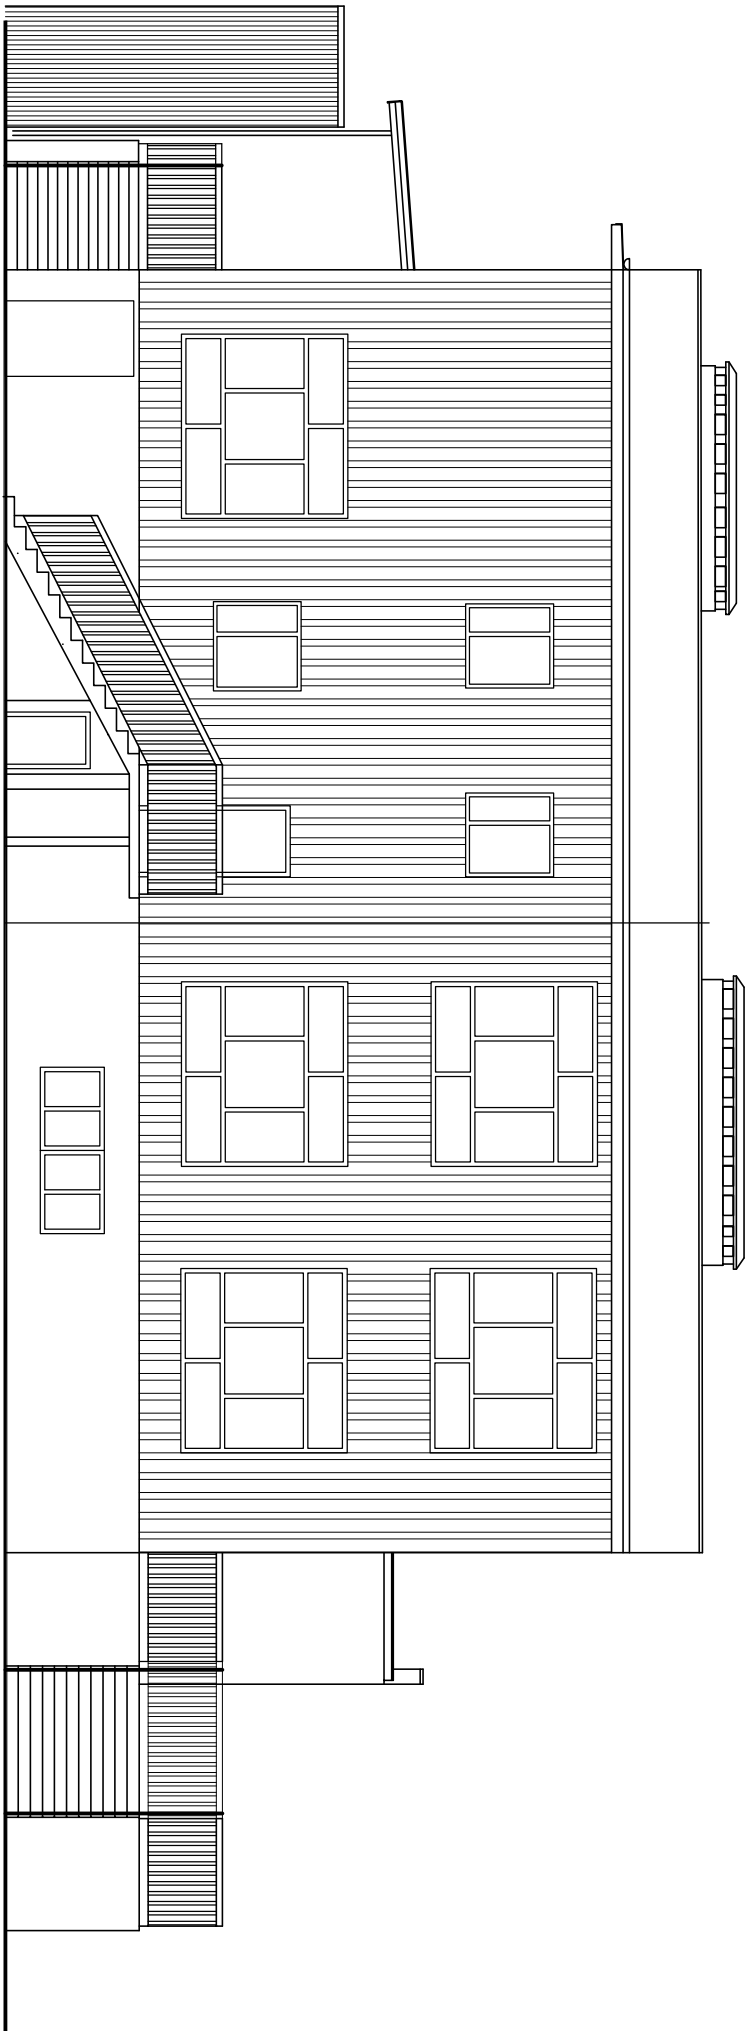

ELEWACJA ZACHODNIA - STAN ISTNIEJĄCY
SKALA 1 : 100

RYS. NR 5/A
ELEWACJA :
STAN ISTNIEJĄCY

SKALA 1 : 100

40-004 K.C.	Biurowie
Investor:	MIASTO USTRÓŃ
43 - 450 USTRÓŃ	
Obiekt:	PRZEDSZKOLE
USTRÓŃ NIEPO	
DZIAŁKA NR 3	
Stadium:	Projekt budowlany
Projekt:	Instalacyjny
Temat:	Projekt rozbudowy i modernizacji 1
ELEWACJA	Y
- STAN IS	