



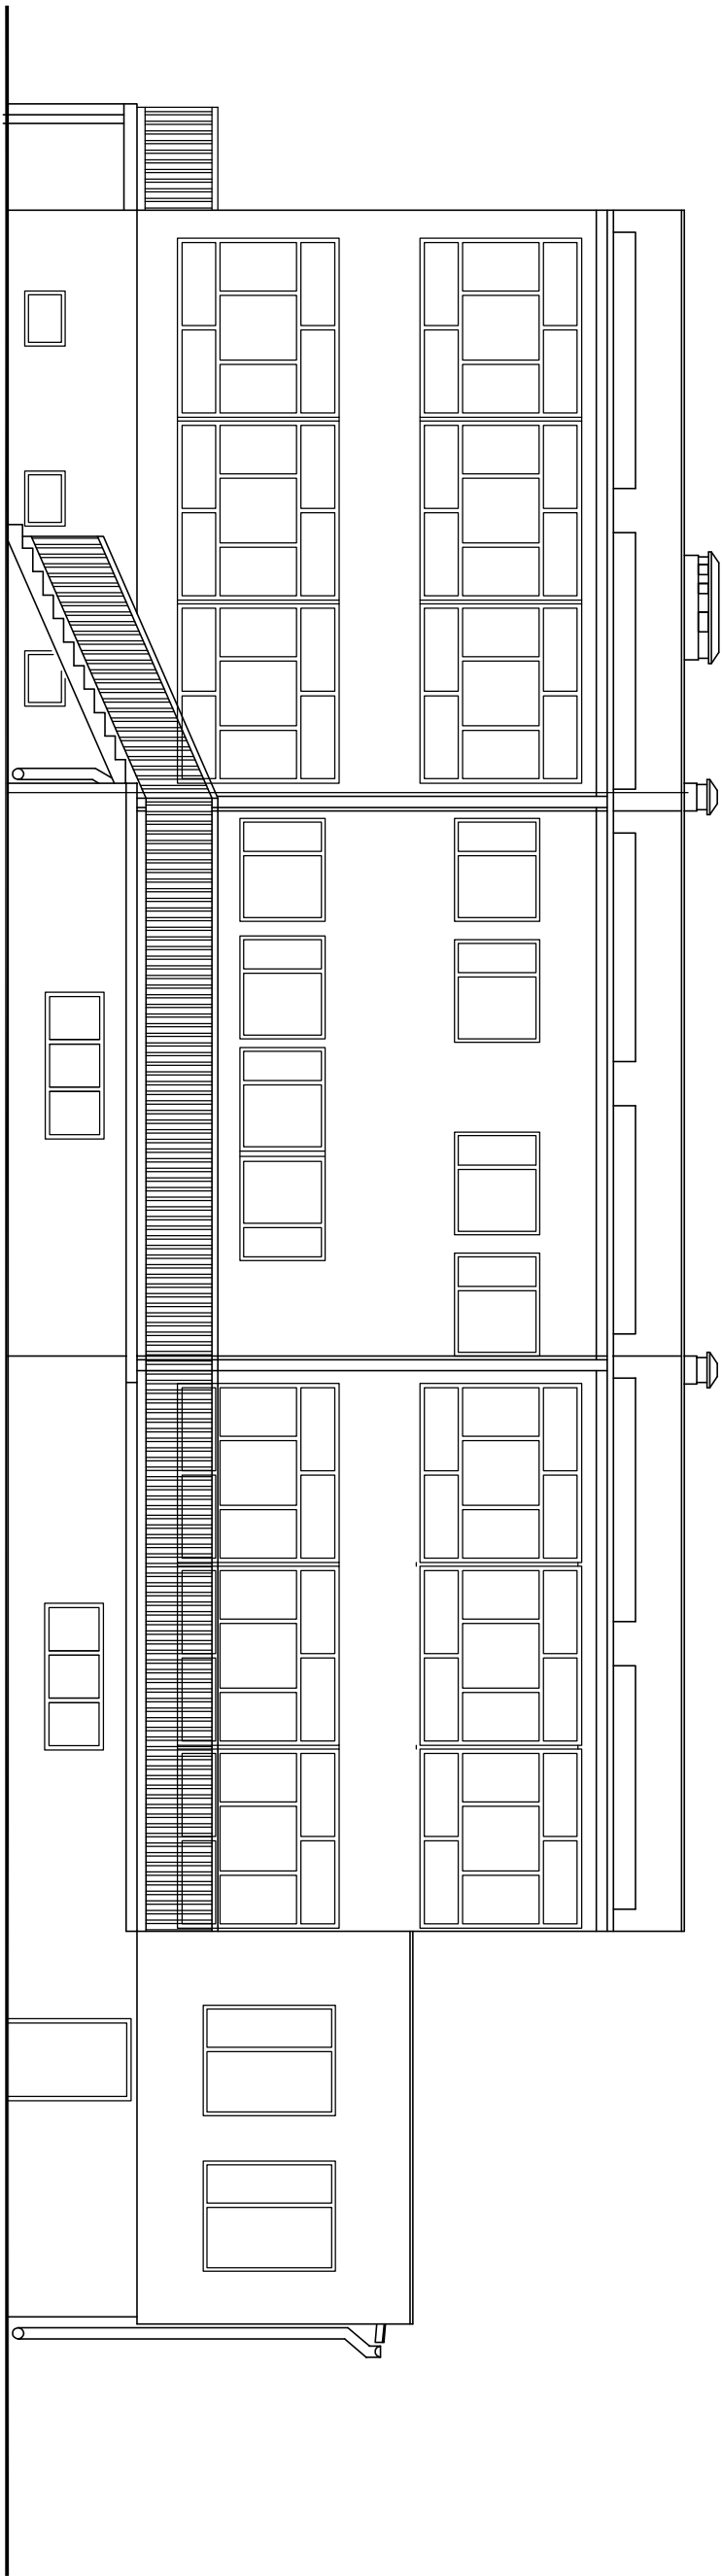

ELEWACJA POŁUDNIOWA - STAN ISTNIEJĄCY
SKALA 1 : 100

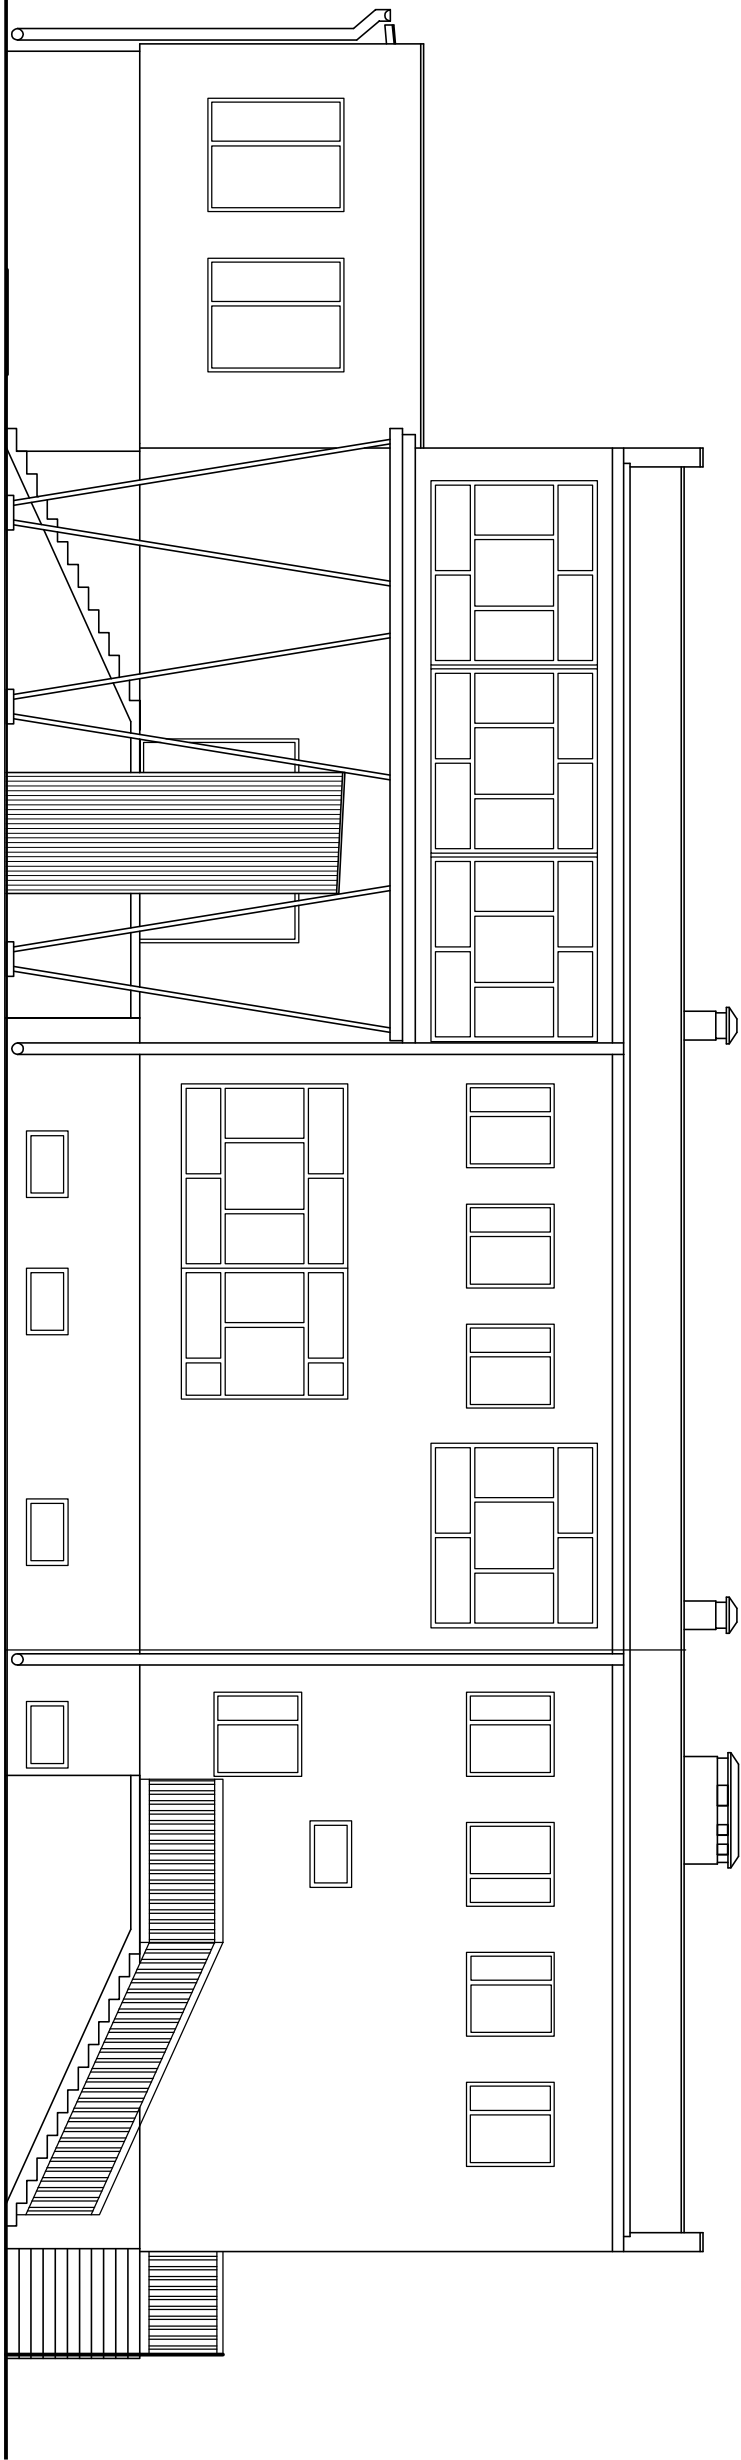

ELEWACJA PÓŁNOCNA - STAN ISTNIEJĄCY
SKALA 1 : 100

RYS. NR
ELEWAC
STAN IS
SKALA 1 : 100

40-00	Buro
Investor:	MIASTO
43 -	
Obiekt:	PRZED
	USTRO
	DZIAŁ
Stadium:	Projek
Bróbze:	Instalac
Tenat:	Projek
	niepeł
	moder
	ELEW
- 5	