



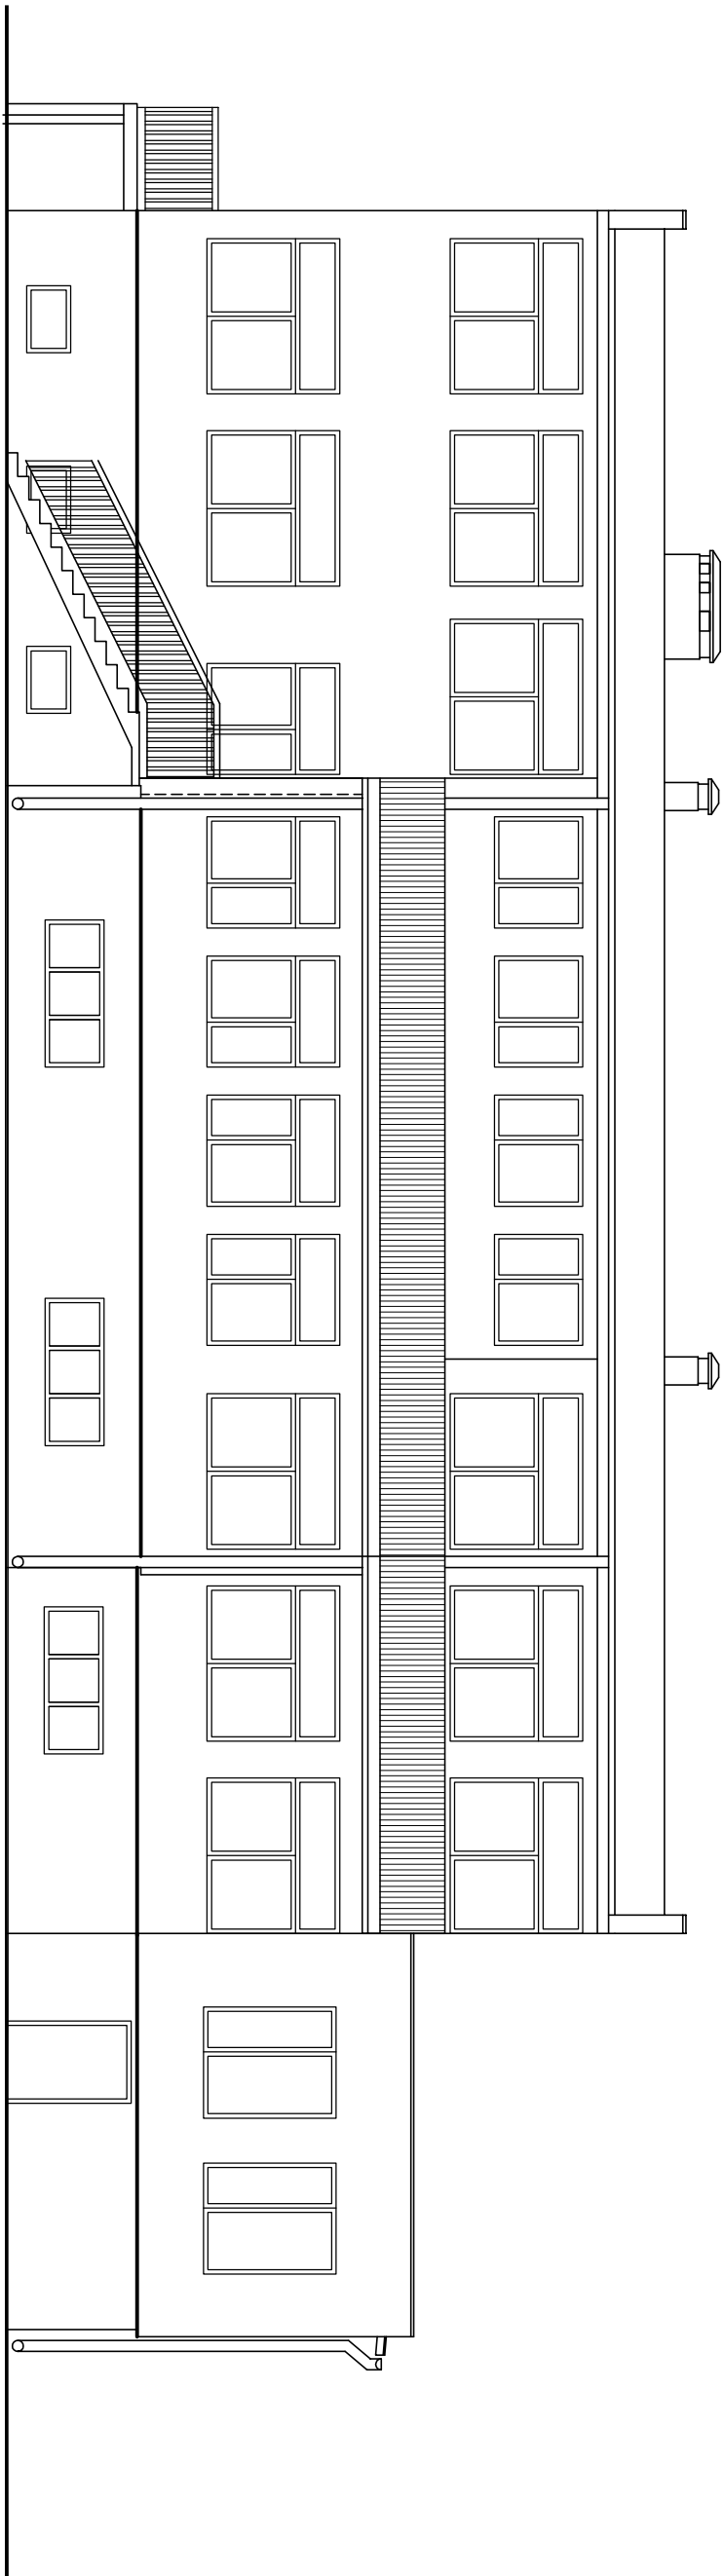

ELEWACJA POŁUDNIOWA - STAN PROJEKTOWANY
SKALA 1 : 100

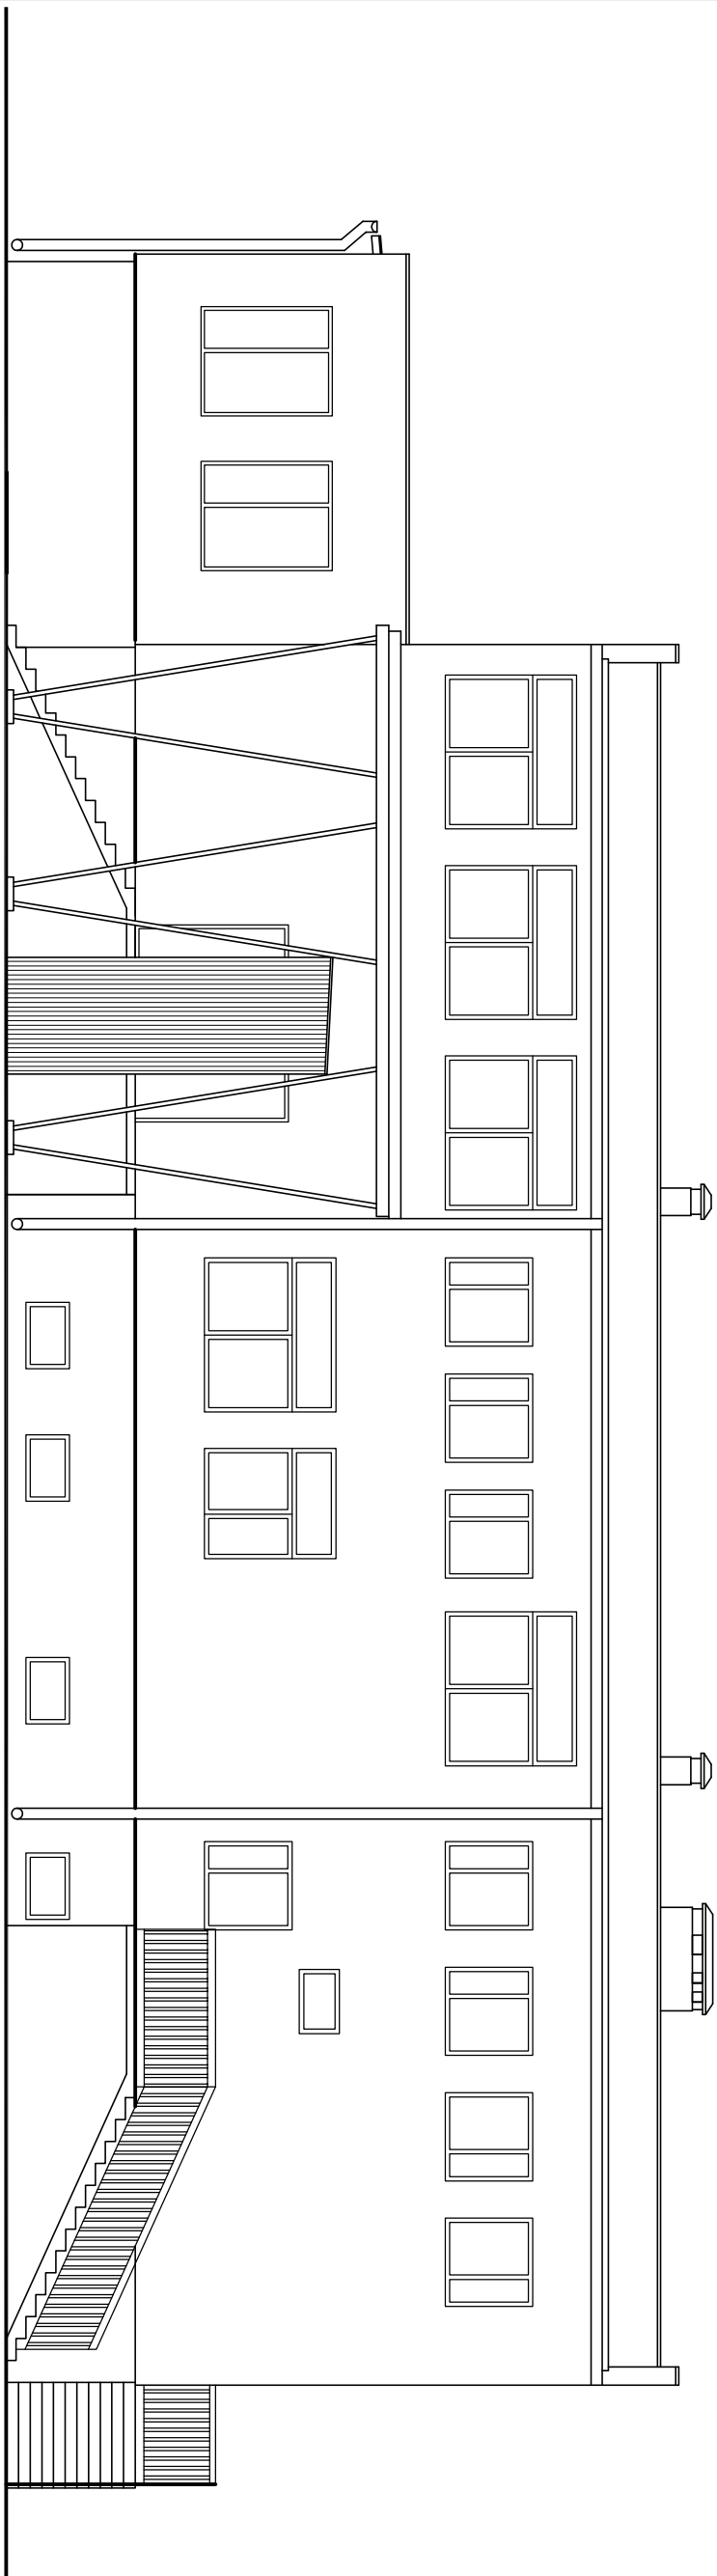

ELEWACJA PÓŁNOCNA - STAN PROJEKTOWANY
SKALA 1 : 100

RYS. NR 11/A
ELEWACJA POŁUDNIOWA - STAN PROJEKTOWANY
SKALA 1 : 100

40-004	Katce
Investor:	Miasto w Bielsku
Obiekt:	Przedszkole nr 43 - 450 Ustrók
Stadium:	Projekt budowlany
Brozba:	Instalacyjna
Temat:	Projekt rozbudowy i modernizacji kate ELEWACJA POŁUDNIOWA - STAN PROJEKTOWANY