



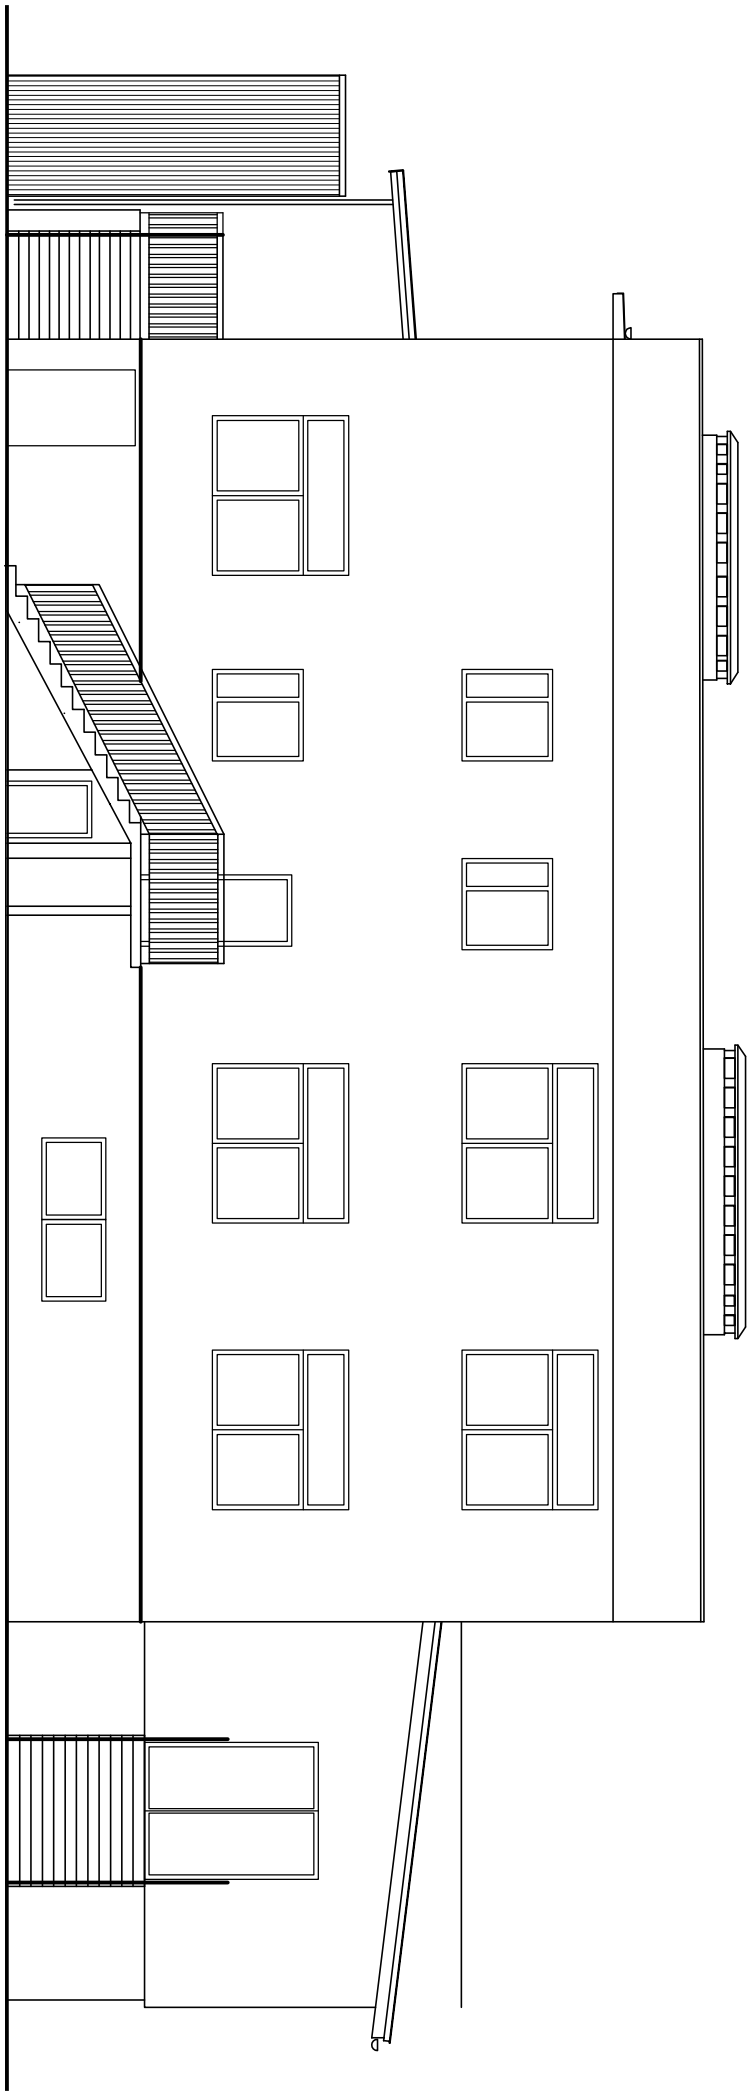

ELEWACJA ZACHODNIA - STAN PROJEKTOWANY
SKALA 1 : 100

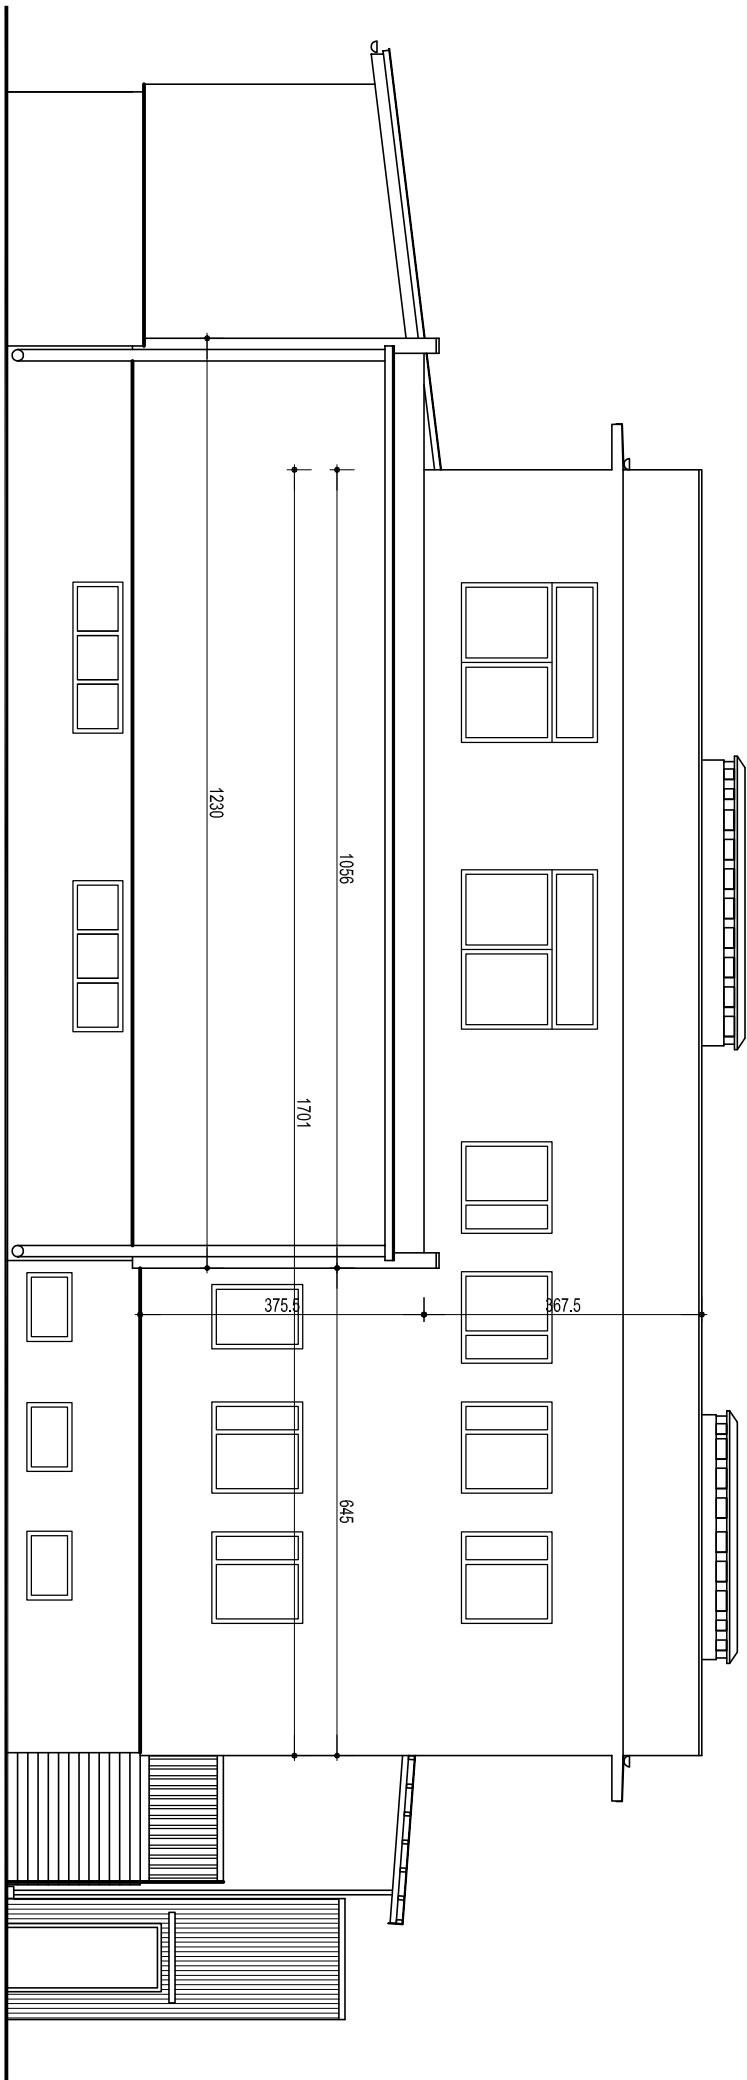

ELEWACJA WSCHODNIA - STAN PROJEKTOWANY
SKALA 1 : 100

40-004 Kd1
Biuro w Biejsku
Investor: MIASTO USTRONÓW
43 - 450 USTR
Obiekt: PRZEDSZKOLE NIEOD
USTRON NIEROD
DZIAŁKA NR 34d
Stadium: Projekt budowlany
Brońca: Instalacyjna
Temat: Projekt rozbudowy
niepełnosprawny
modernizacja ko
ELEWACJA WS
- STAN PRO

RYS. NR 12/A
ELEWACJA Z
STAN PROJE

SKALA 1 : 100