


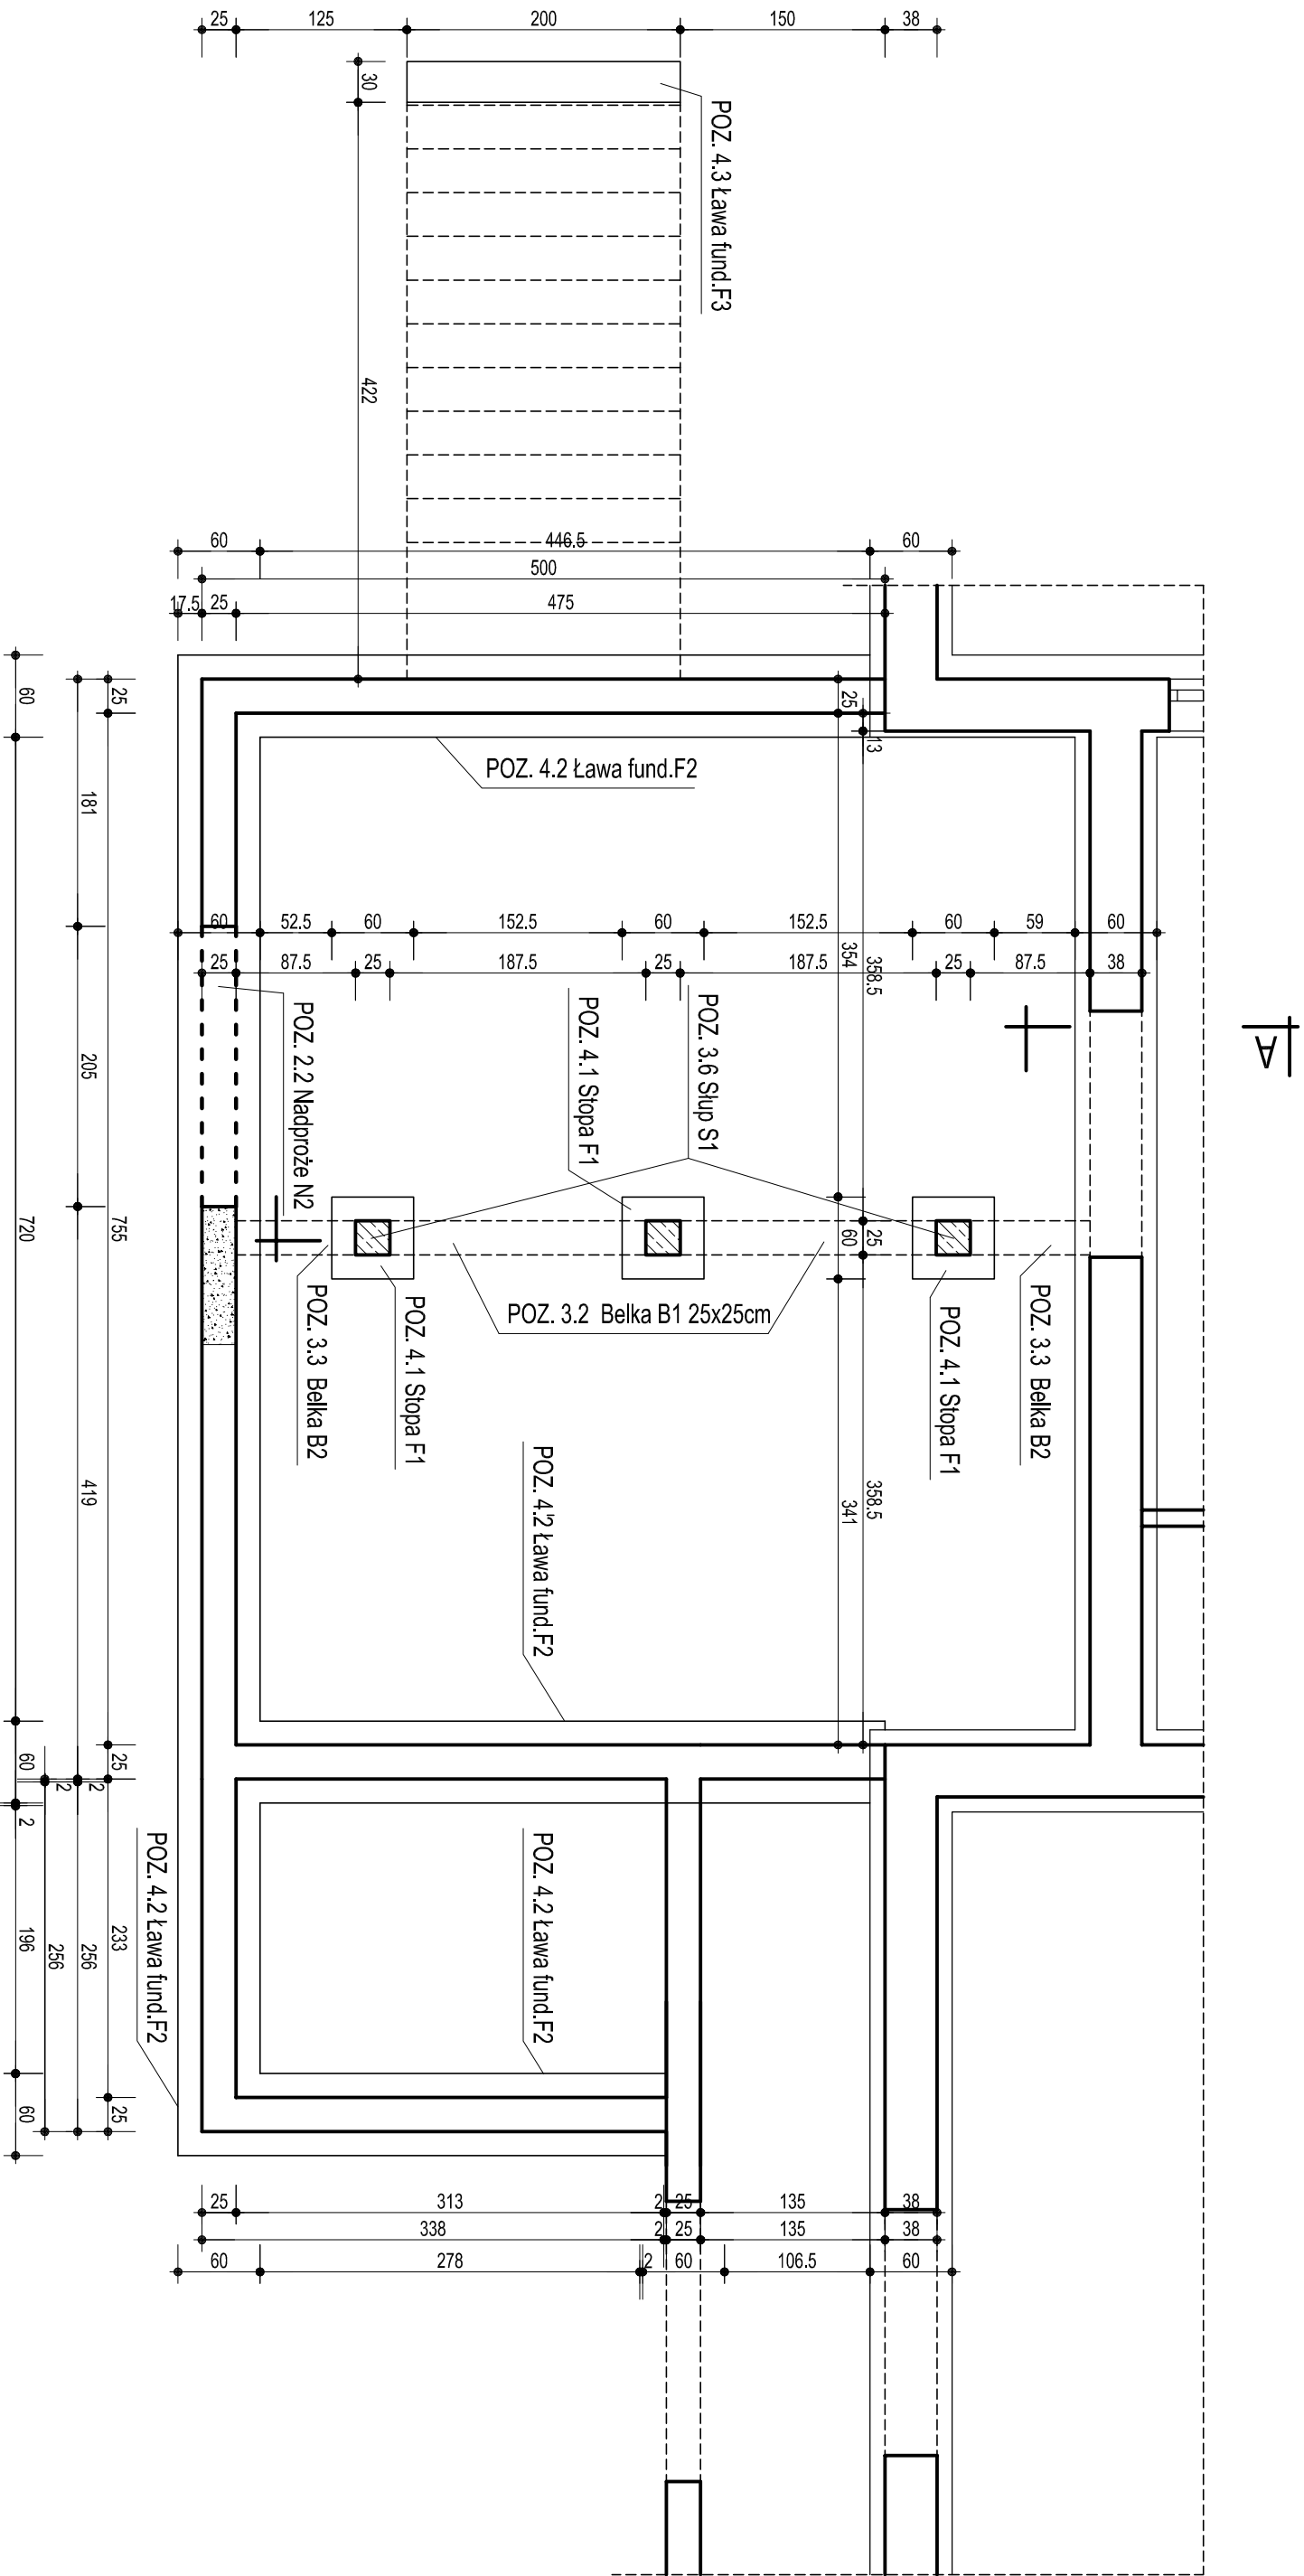

RYS. NR 13/A
RZUT FUNDAMENTÓW ROZBUDOWY - STAN PROJ.
SKALA 1 : 50

40-004 Katowice, ul. Poniatowskiego 2				AKTYN Sp. z o.o.	
Biuro w Bielsku-Białej, ul. Poniatowskiego 6					
Investor:	MIASTO USTRÓŃ				
	43 - 450 USTRÓŃ, UL. RYNEK 1				
Obiekt	PRZEDSZKOLE NR 6	Projektant	JAN FABJA		Podpis
	USTRÓŃ NIEDOZIŁ, UL. SZEROKA 7	upr. nr 1539/59			
	DZIAŁKA NR 346/28	Projektant	mgr inż. ANTONI SIENICKI		
		konstrukcj.	upr. nr 201/94 BB		
Stadium:	Projekt budowlany - wykonawczy	Sprawdzający	mgr inż arch. J. PACHEK		
Broszka:	Instalacyjna	architekt	upr. nr 100/87 BB		
Tenat:	Projekt rozbudowy budynku dla potrzeb osób niepełnosprawnych, termomodernizacja budynku i	Sprawdzający	mgr inż. JÓZEF DZIEDZIC		
	rozbudowa kotłowni	konstruktor	upr. nr 157/88 BB		
RZUT FUNDAMENTÓW ROZBUDOWY			Nr rys		
STAN PROJEKTOWANY			13//		
			1:50		
			07.2006r		