


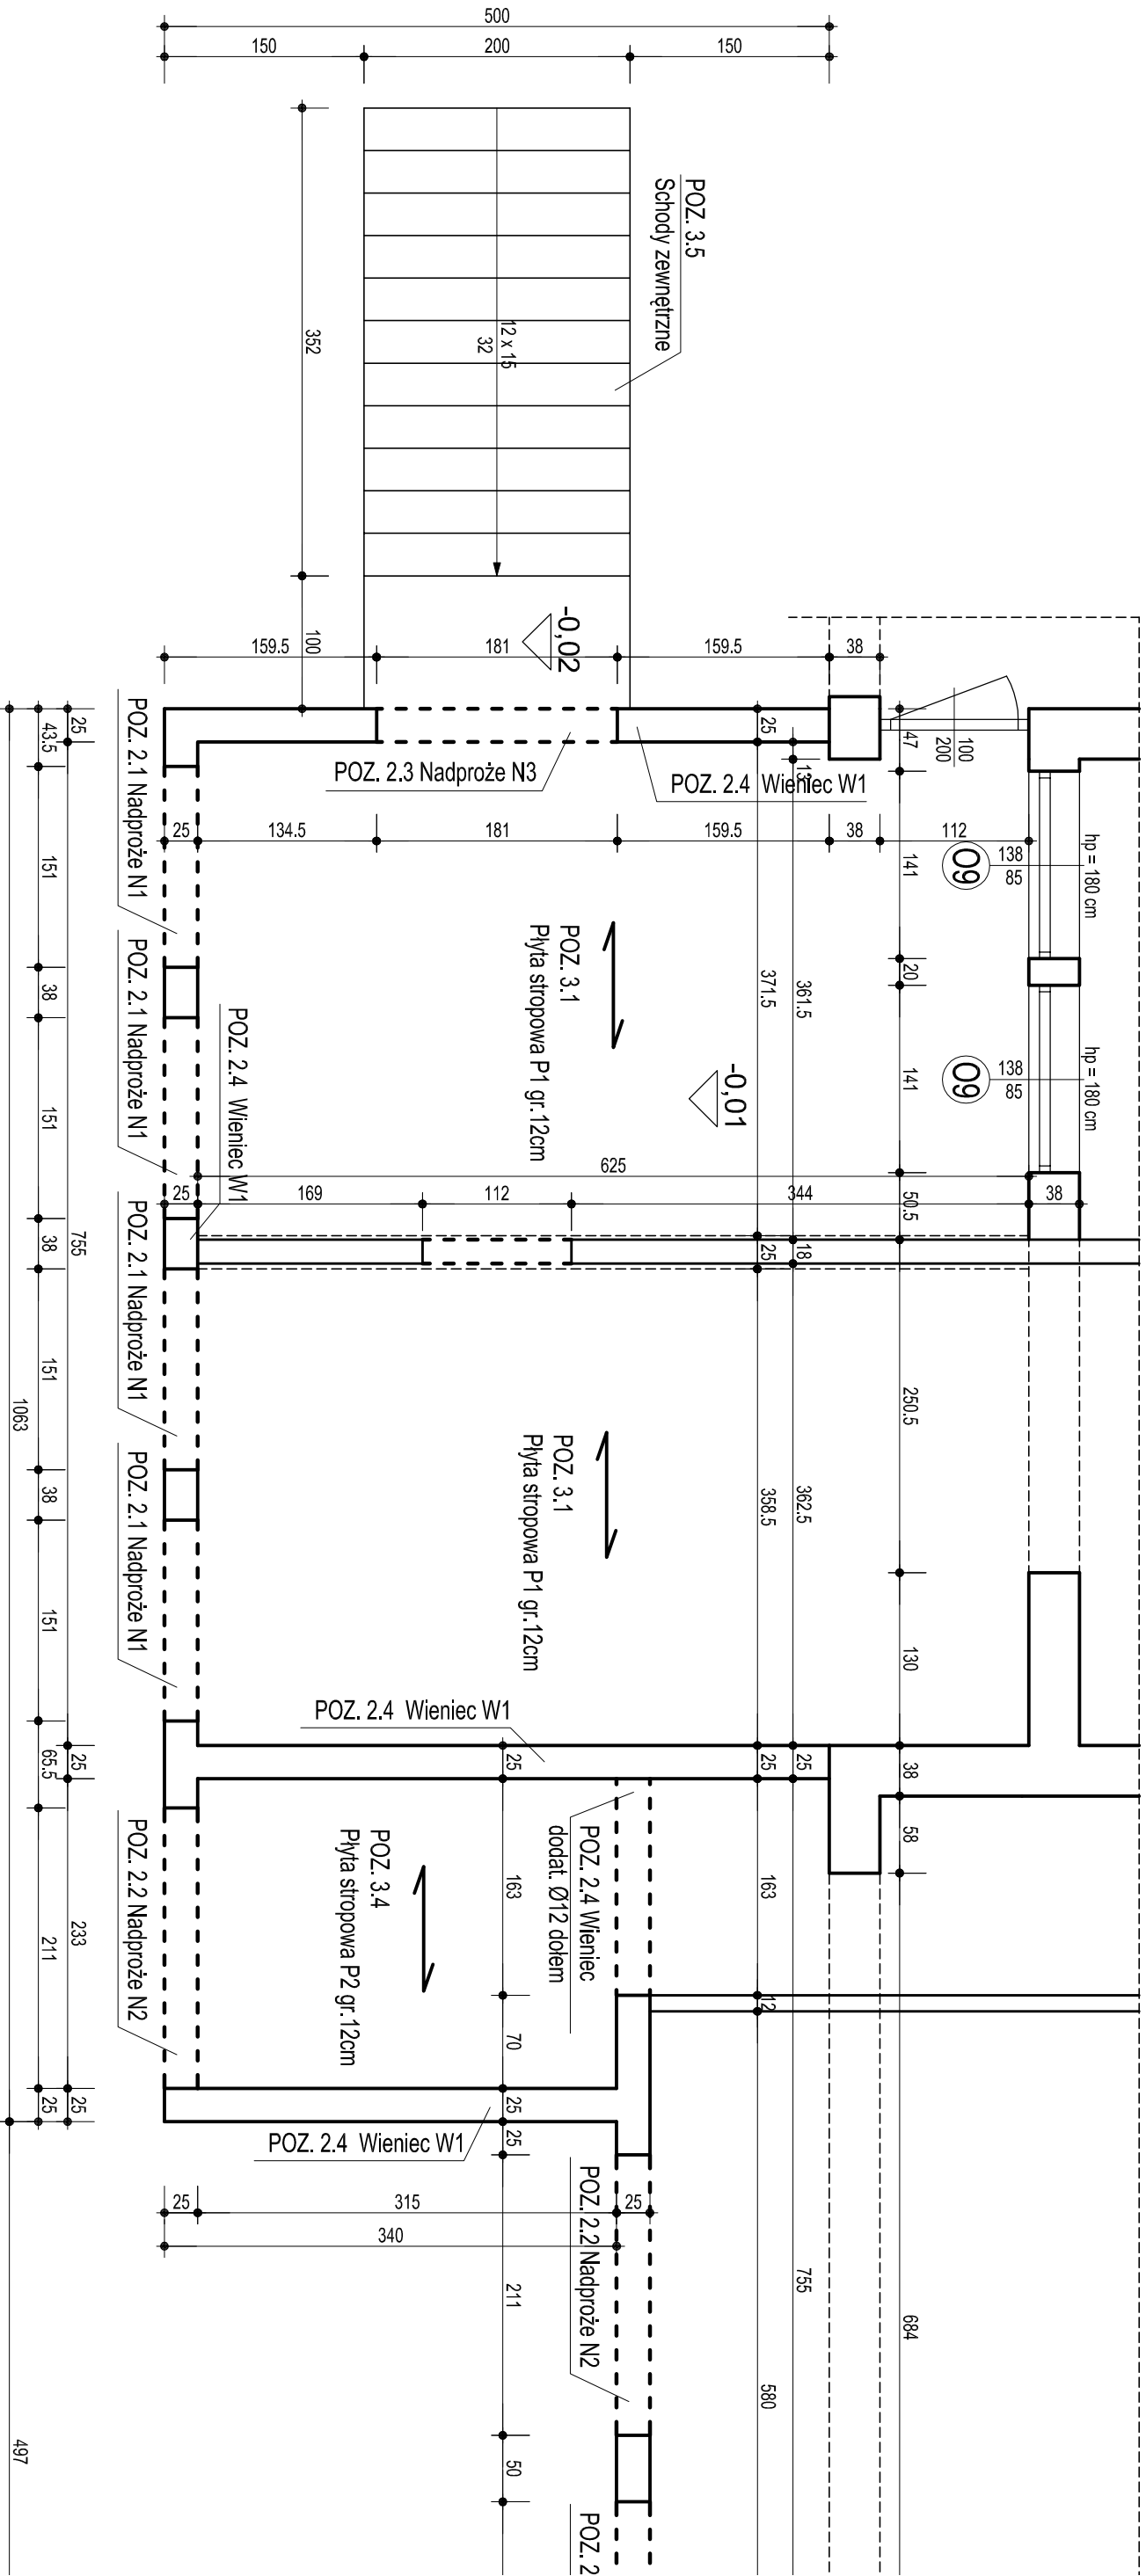

RYS. NR 14/A
RZUT STROPU POZ. ±0,00, ELEM. K
- STAN PROJEKTOWANY
SKALA 1 : 50

40-004 Katowice, Al. Korfanteo 2 Biuro w Bielsku-Białej, ul. Poniatowskiego 6	
Investor: MIASTO USTRON, UL. RYNEK 1	
Objekt: PRZEDSZKOLE NR 6 USTRON NIERODZIM, UL. SZEROKA 7 DZIAŁKA NR 346/28	Projektant architekt
Stadium: Projekt budowlano – wykonawczy	Projektant konstruktor
Broda: Instytucja	Sprawdza architekt
Temat: Projekt rozbudowy budynku dla potrzeb osób niepełnosprawnych, termomodernizacja budynku i modernizacja kotłowni	Sprawdza konstruktor
RZUT STROPU POZ. ±0,00, ELEM. KNSR. ŚCIAN STAN PROJEKTOWANY	Nr projektu