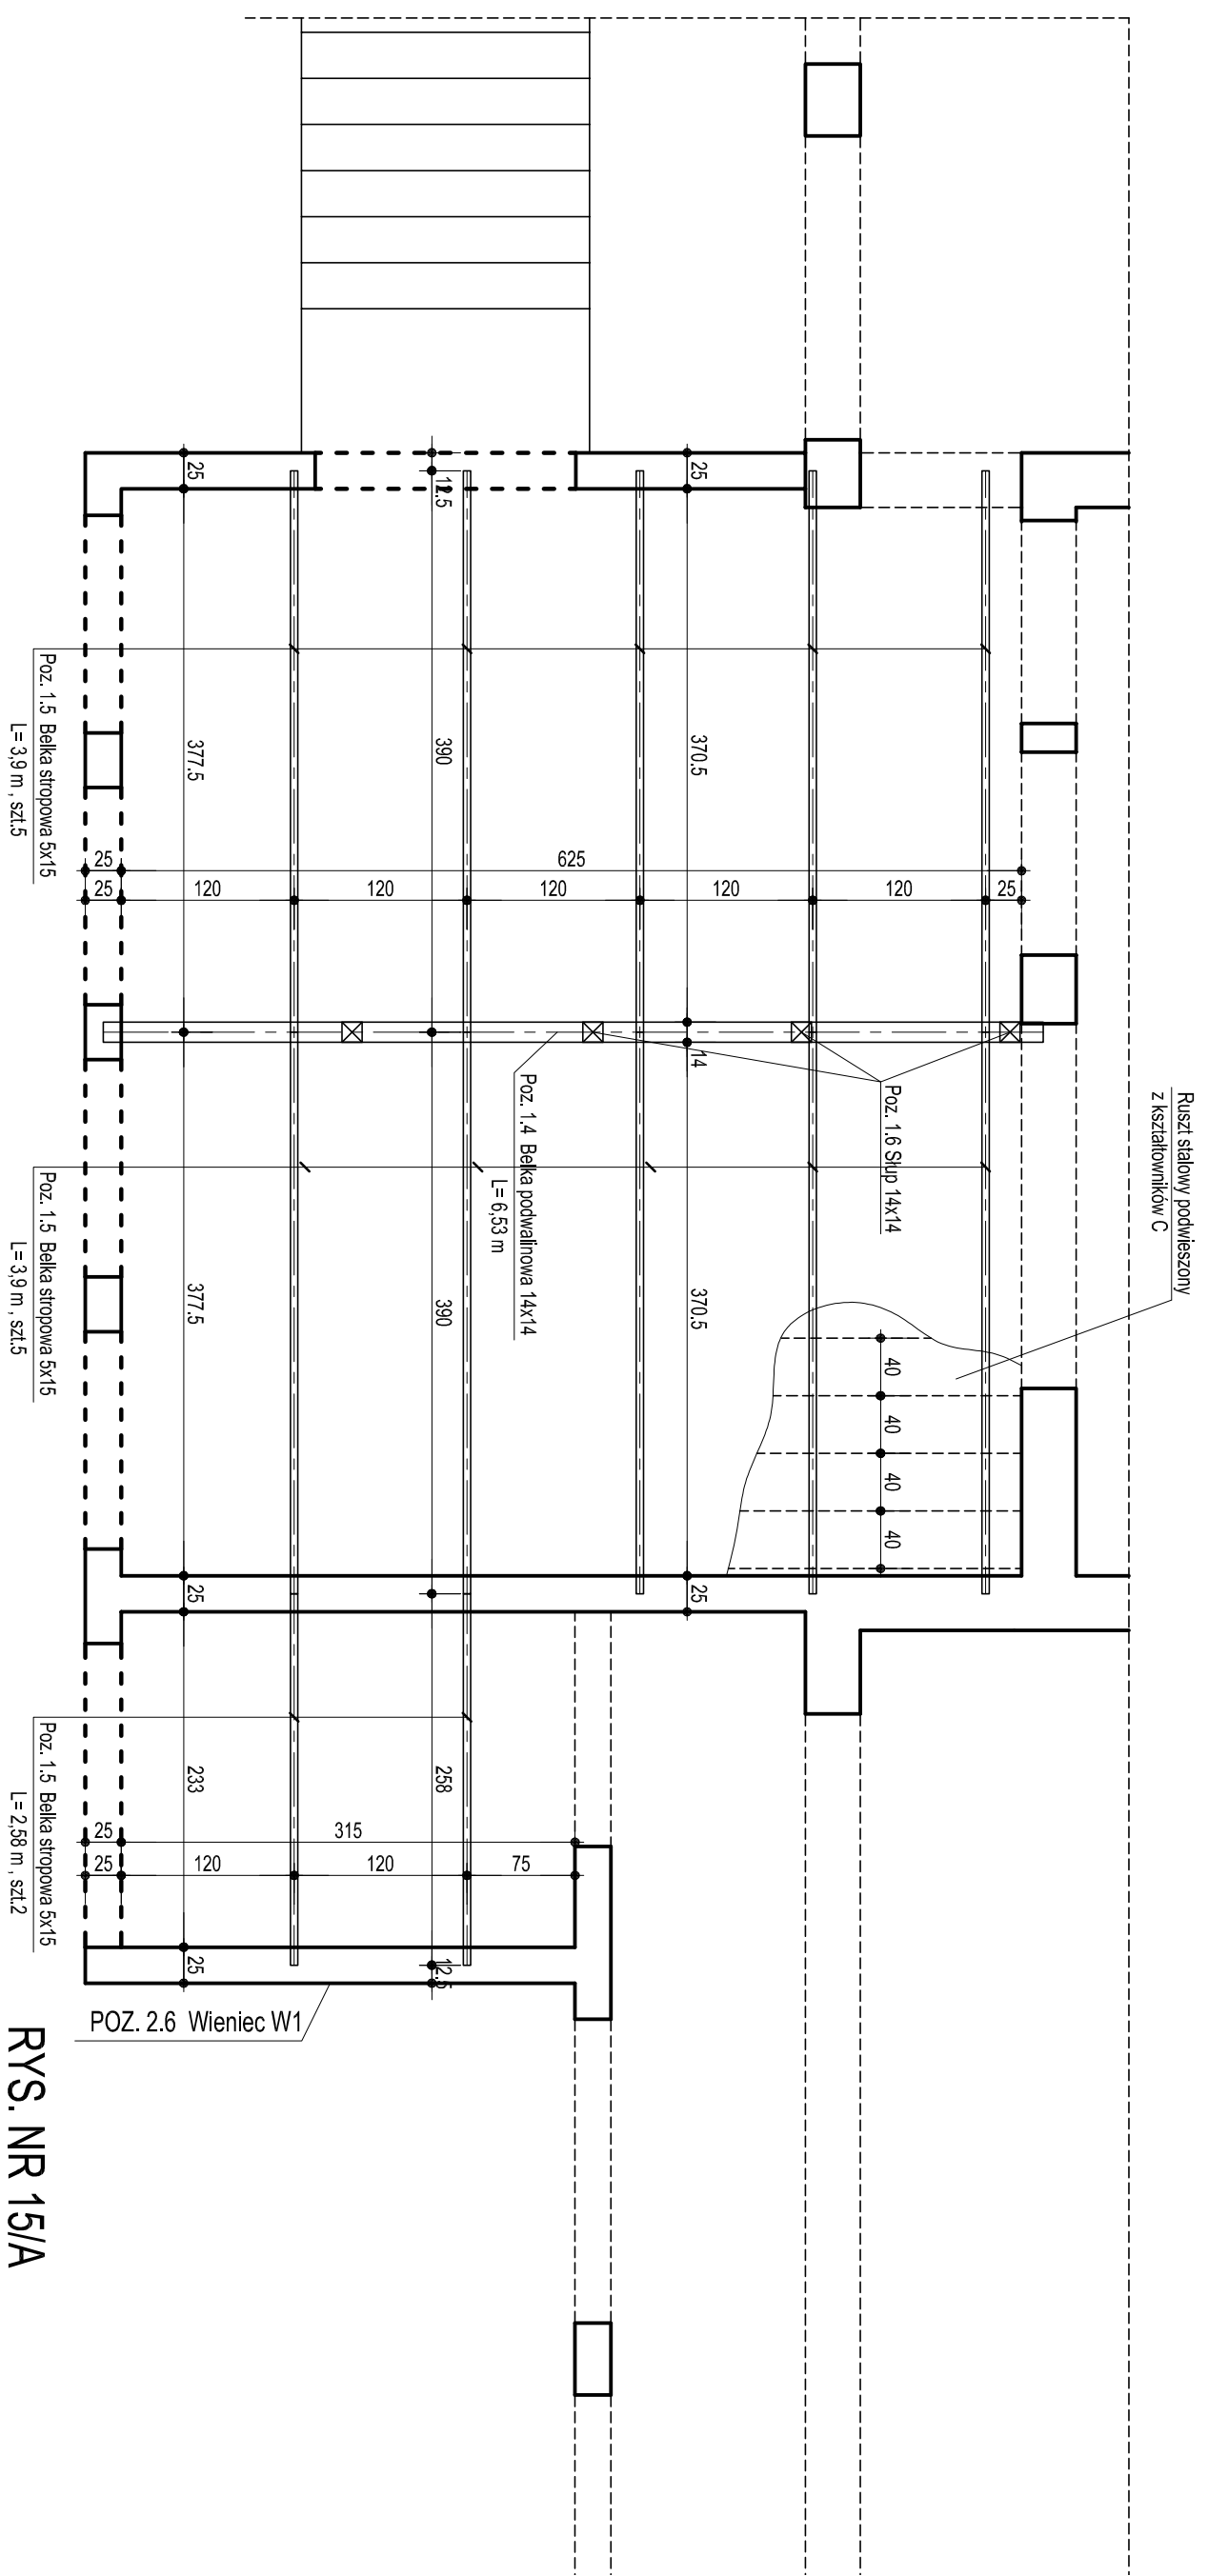



$$\overline{V}$$

RYS. NR 15/A
RZUT STROPU DREWNIANEGO
- STAN PROJEKTOWANY
SKALA 1 : 50

40-004 Katowice, Al. Korfańskiego 2		AKTY
Biuro w Biełsku-Białej, ul. Pomysłowskiego 6		
Investor:	MASTO USTRON' 43-5 USTRON', UL. RYNEK 1	Nazwisko
Obiekt	PRZEDSZKOLE NR 6 USTRON' NIERODZIM, UL. SZEROKA 7 DZIAŁKA NR 346/28	Projektant architekt mgr inż. JAN FABIA upr. nr 15339 Projektant konstrukcji mgr inż. AN upr. nr 2011 Sprawdzący/ orientent mgr inż. GOS upr. nr 1003 Sprawdzący/ konstruktor mgr inż. SOŁ upr. nr 1517 N projekt Skala 1:50 C
Stadium: Temat:	Projekt budowlano – wykonawczy Instalacyjny Projekt rozbudowy budynku dla potrzeb osiedla mieszkaniowego, termomodernizacja budynku i modernizacja kotłowni	
RZUT STROPU DREWNIANEGO POZ. +3,09 STAN PROJEKTOWANY		