


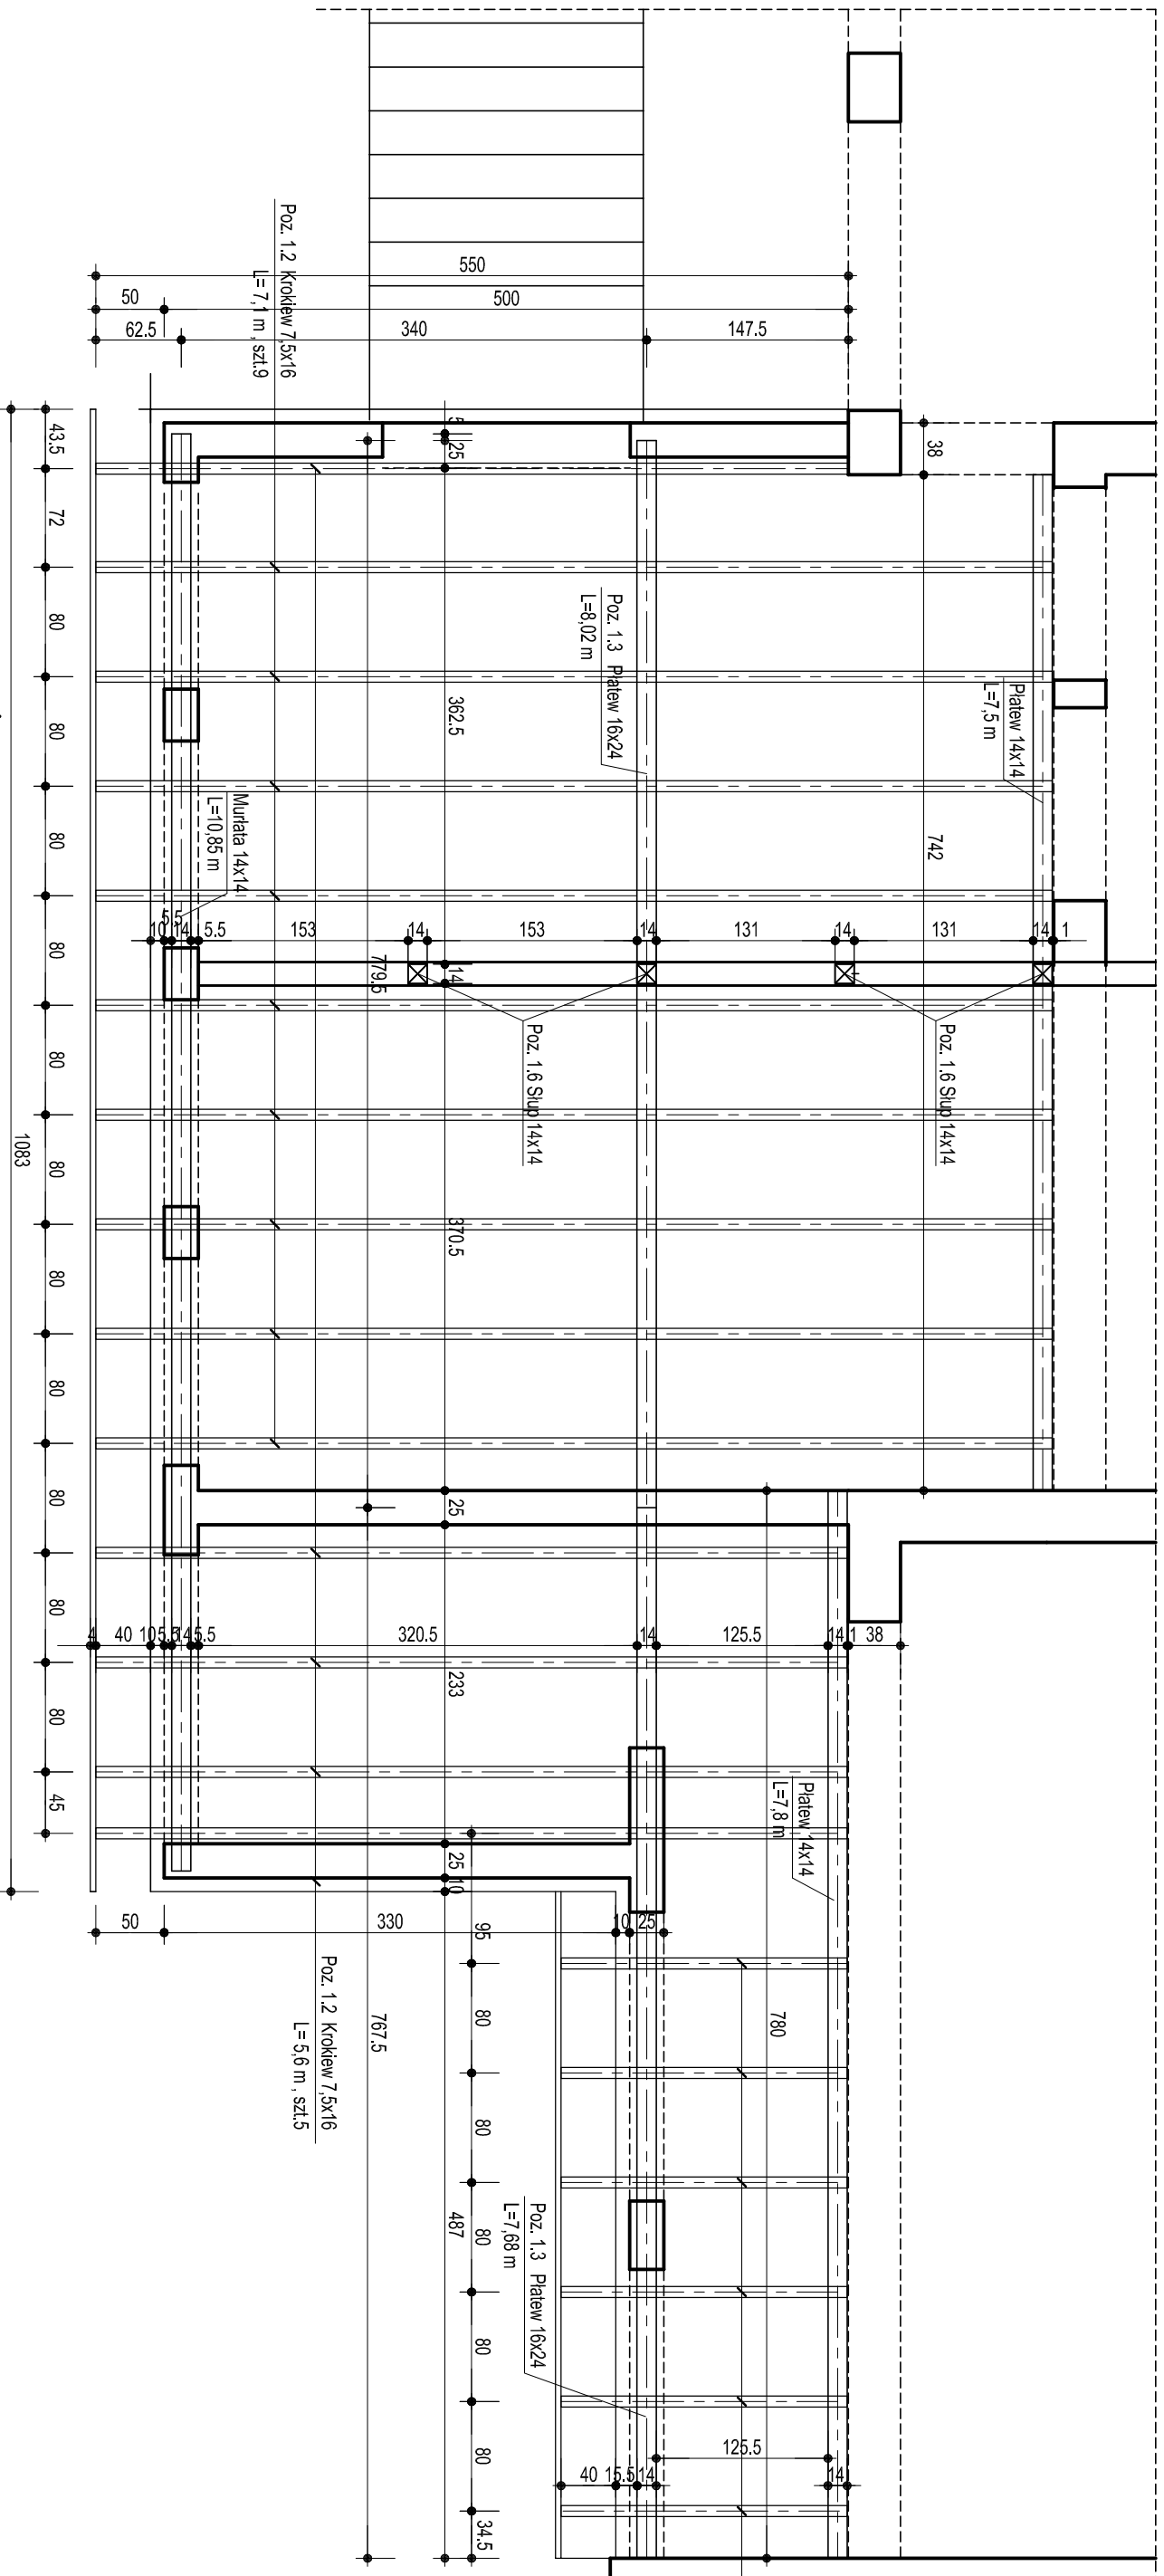

A

RYS. NR 1
RZUT KO
- STAN PI
SKALA 1:5

40-002	Biurowy
Investor: MIASTO	43 - 4
Obiekt: PRZEDSI	USTROIK
Temat: Projekt	niepełno
Stadium: Projekt	Instalacje
Projekt: DZIAŁKI	Projekt
modernizacja	RZUT 1
STAN	