


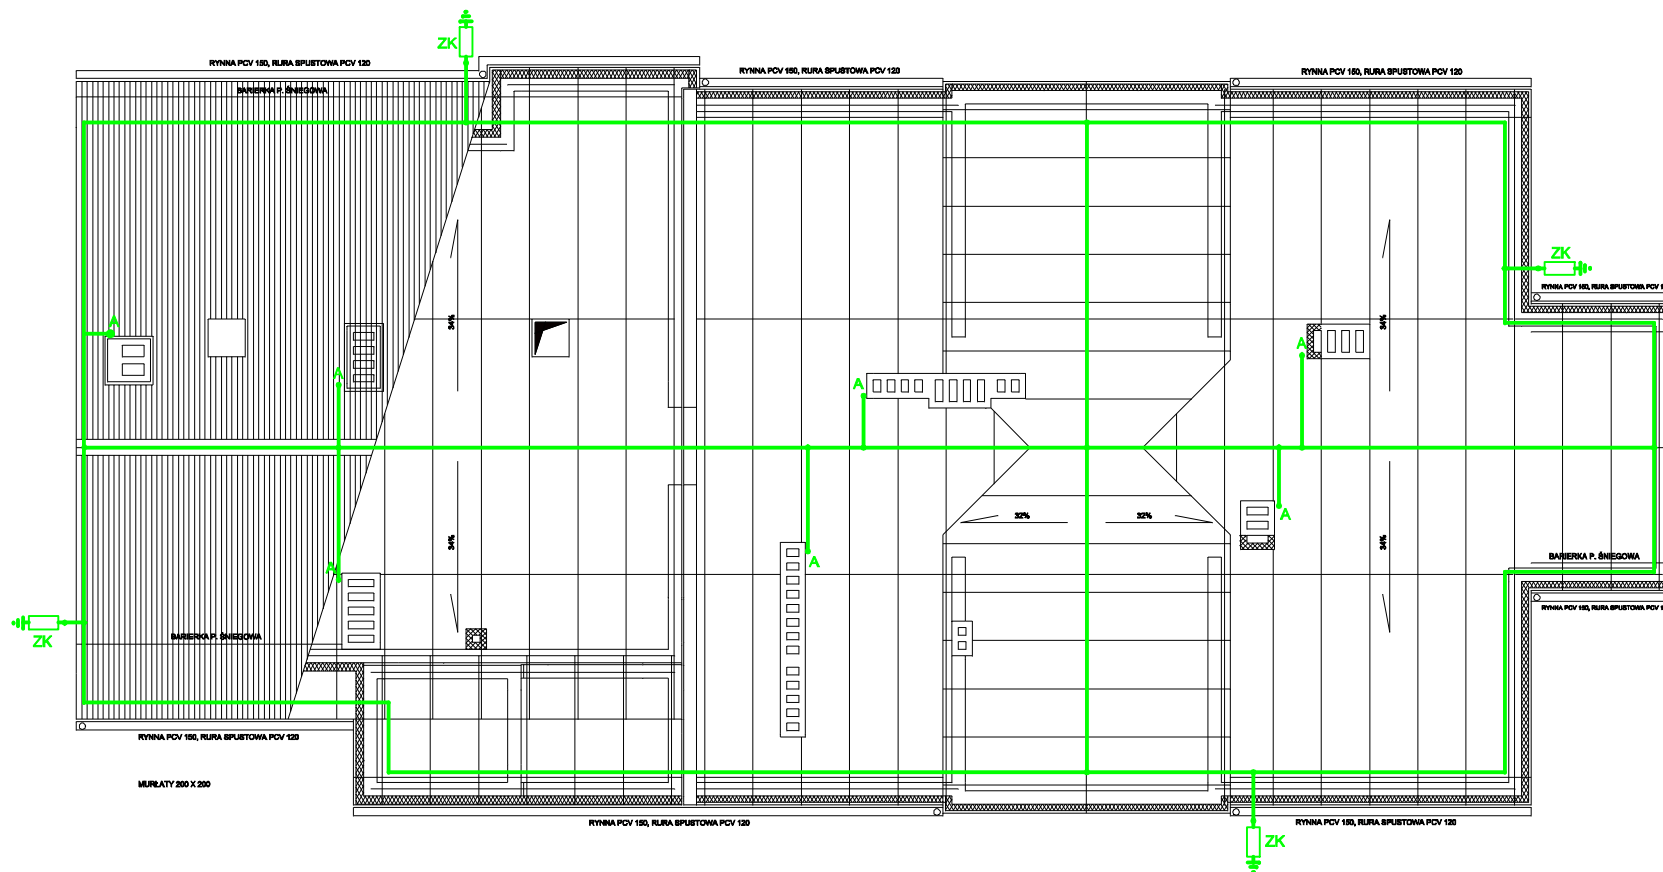

- A *ANTENKA* O WYS. 1M PONAD KRAWĘDZIĄ KOMINA LUB WENT. DACHOWEGO
- ZK ZŁĄCZE KONTROLNE Z UZIOMIEM SZPILKOWYM
- INSTALACJĘ ODGROMOWĄ WYKONAĆ DRUTEM DF#Zr₀ 8

TERMOMODERNIZACJA, DOBUDOWA WINDY, MODERNIZACJA POMIESZCZEŃ BUDYNKU PRZYPADNI W USTRONI PRZY UL. MICKIEWICZA				
Projekt architektoniczno- budowlany:	PLAN INSTALACJI ODGROMOWEJ		Skala:	1 : 100
			Data:	03.2008
Branża elektryczna	Projektował:	Inż. Zbigniew Padol	644/71/K1	
	Sprawił:	Inż. Zygmunt Sołgaj	637/76	
PRO INVEST OSIĄGNIĘCIE INŻYNIERSTWA			ul. Powstańców Śląskich 4c/5 43-246 Strumień tel./fax 033 857 00 51	Nr projektu: 041 Nr rysunku: E-13