



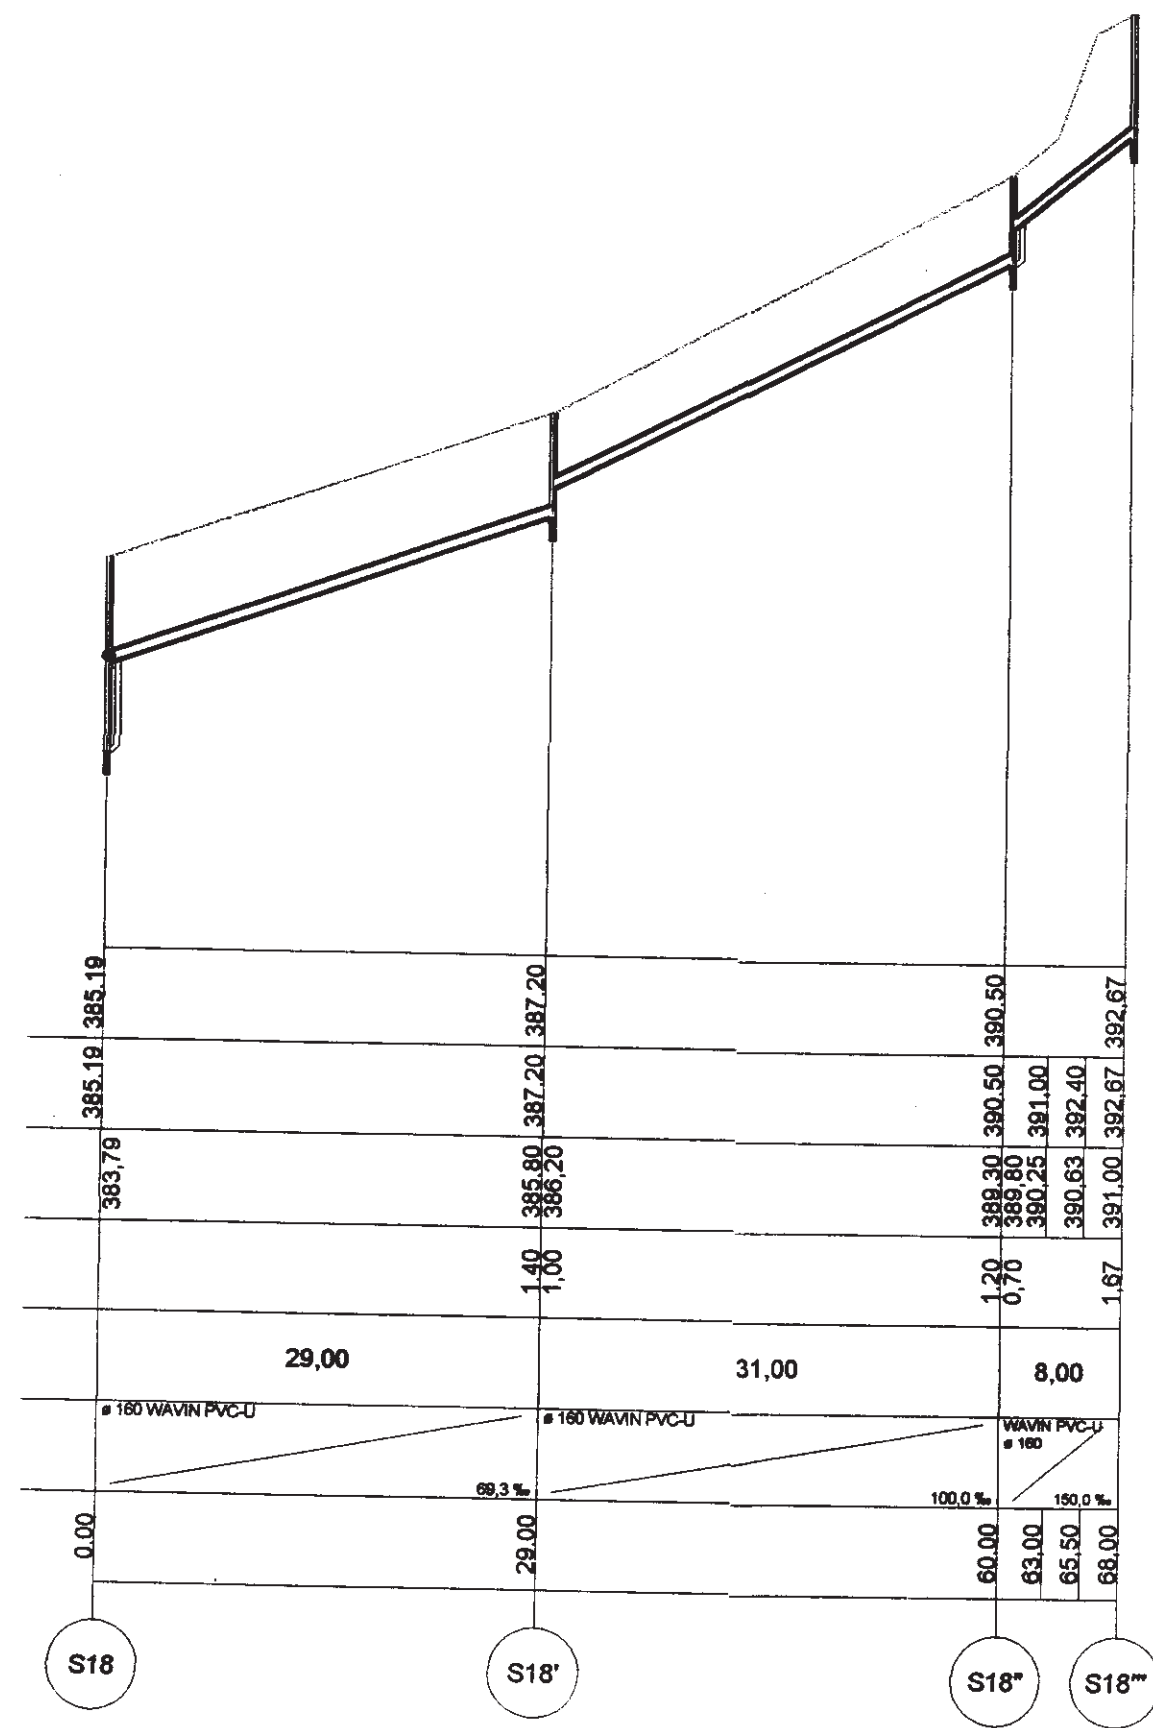

STAROSTWO POWIATOWE  
w CIESZYNIE  
ul.Bobrecka 29  
43 - 400 CIESZYN

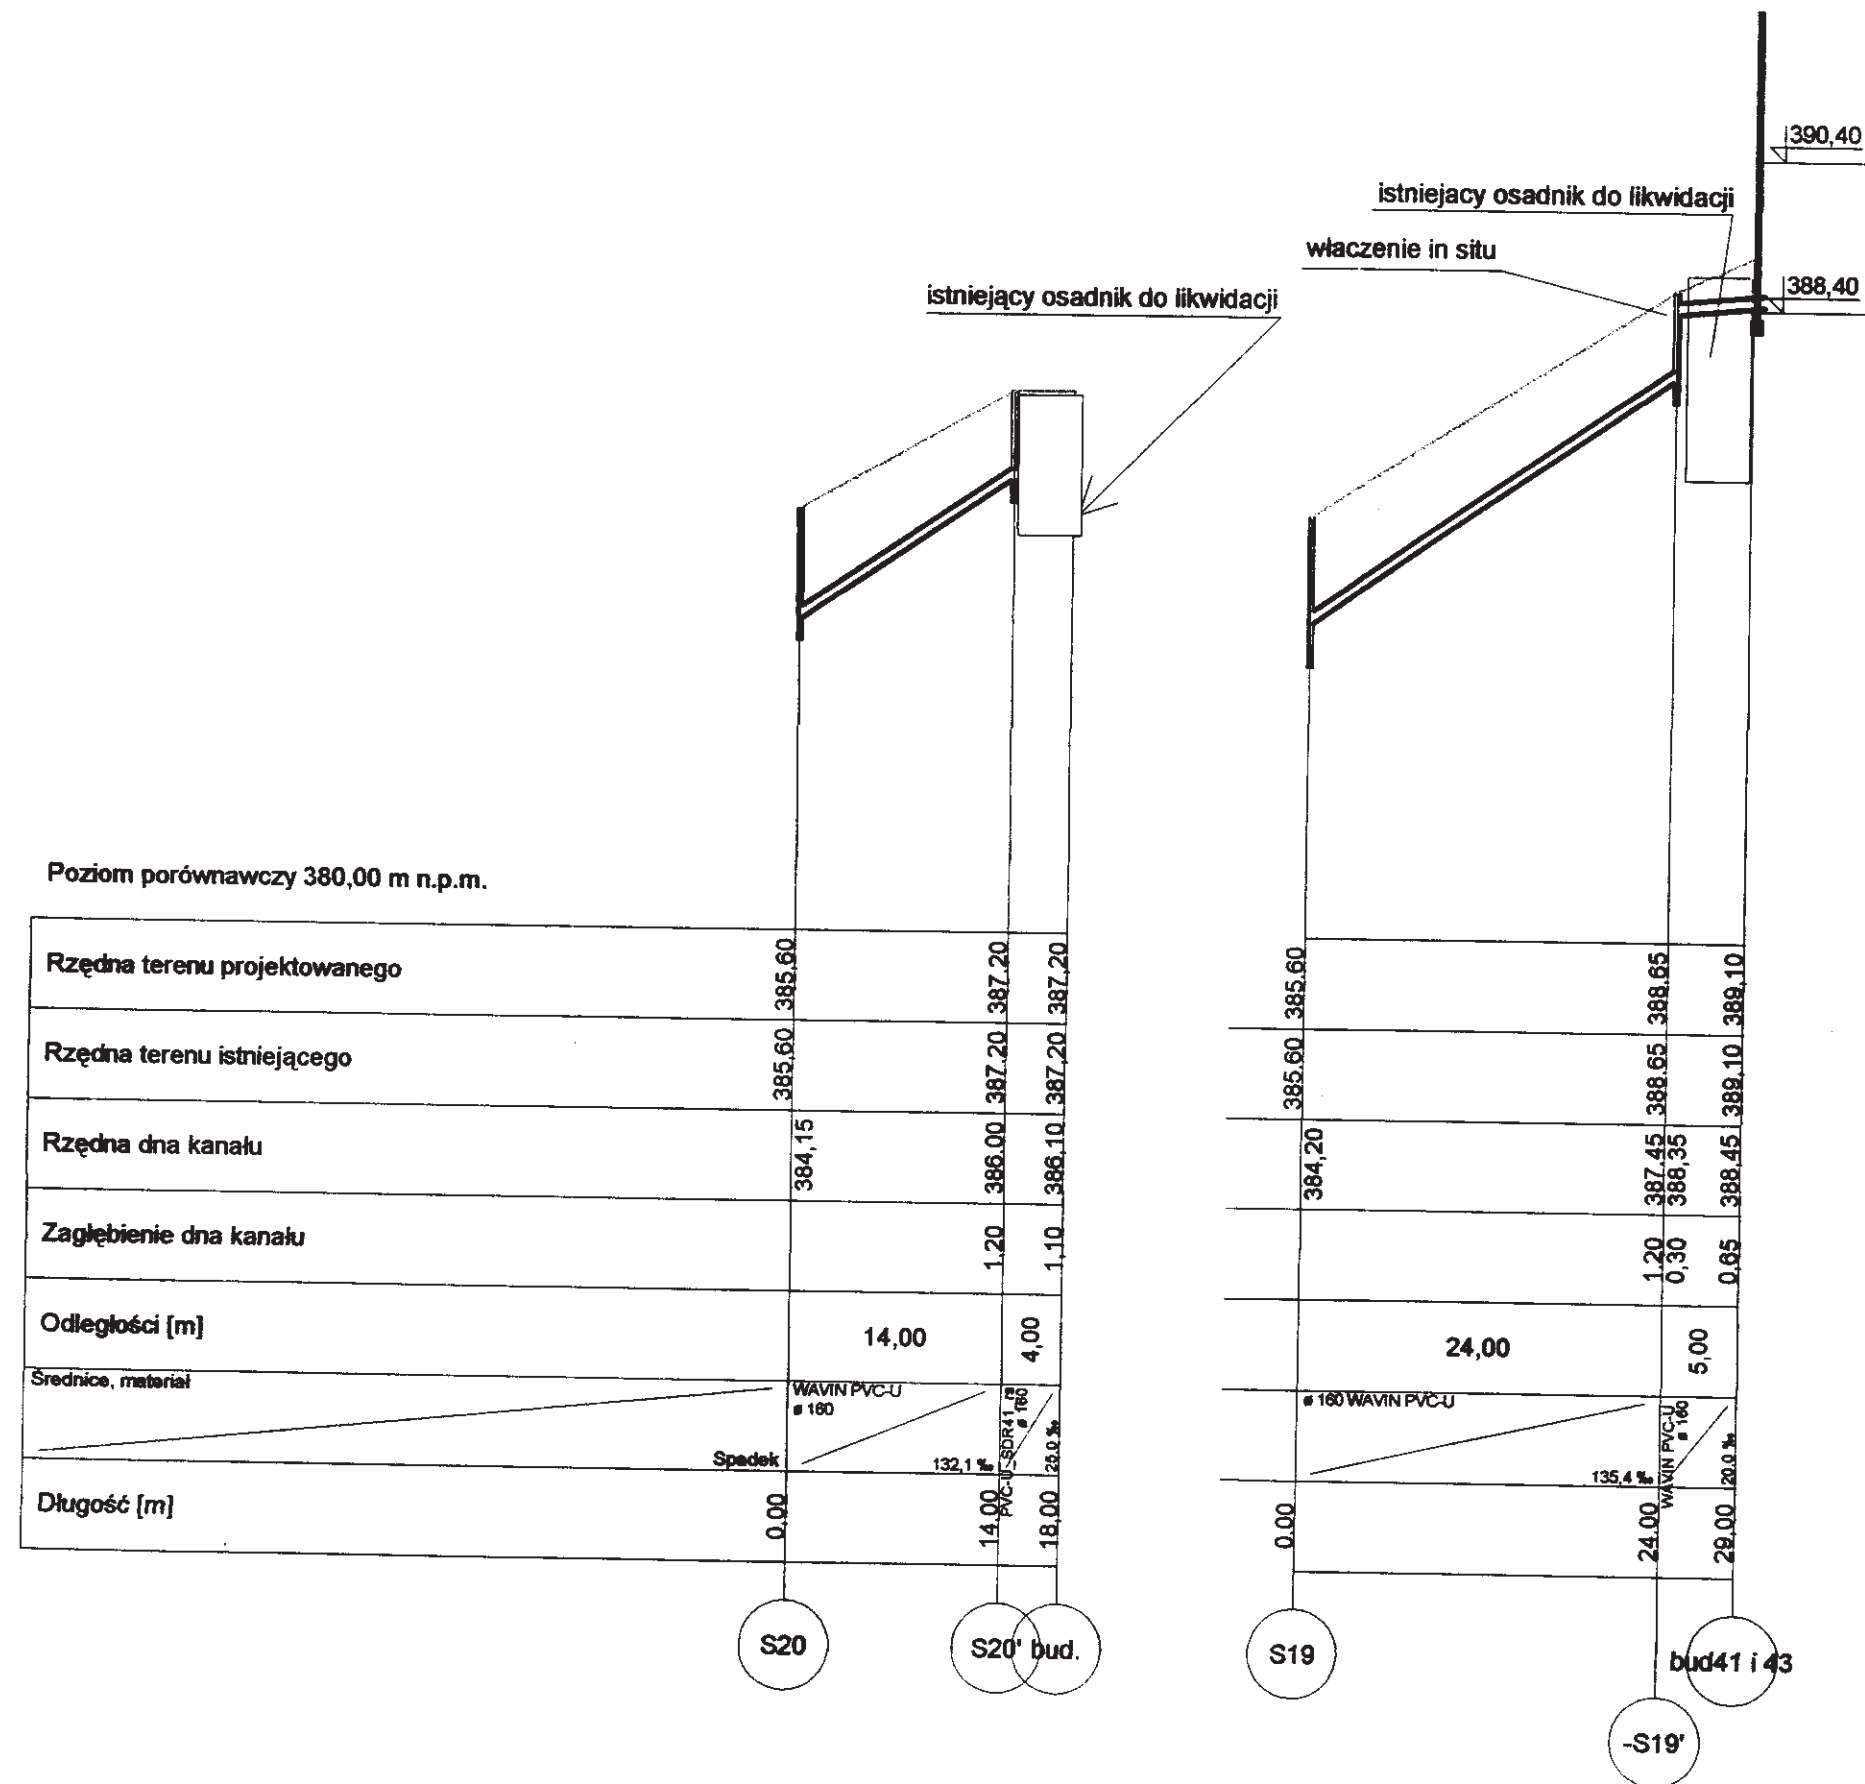

|                                                                                     |                   |
|-------------------------------------------------------------------------------------|-------------------|
| Biuro Usług Projektowych i Nadzoru Technicznego<br>ul. Myśliwska 3<br>43-450 Ustroń |                   |
| Temat                                                                               | Faza              |
| Kanalizacja sanit. w rejonie ul. Grabowej i Jaworowej                               | Projekt Budowlany |
| Tytuł rys.                                                                          | Data              |
| Podłączenia do budynków cz. 2                                                       | 06.2005           |
| Inwestor                                                                            | Skala             |
| Urząd Miasta Ustroń                                                                 | 1:500/100         |
| Autor projektu                                                                      | Nr rys.           |
| mgr inż. Janina Dobranowska<br>nr upr. 91/84/BB                                     | 4                 |
| Wykonanie                                                                           |                   |
| Sprawdził                                                                           |                   |
| mgr inż. Roman Zabdyr<br>upr. nr 49/M/85                                            |                   |