


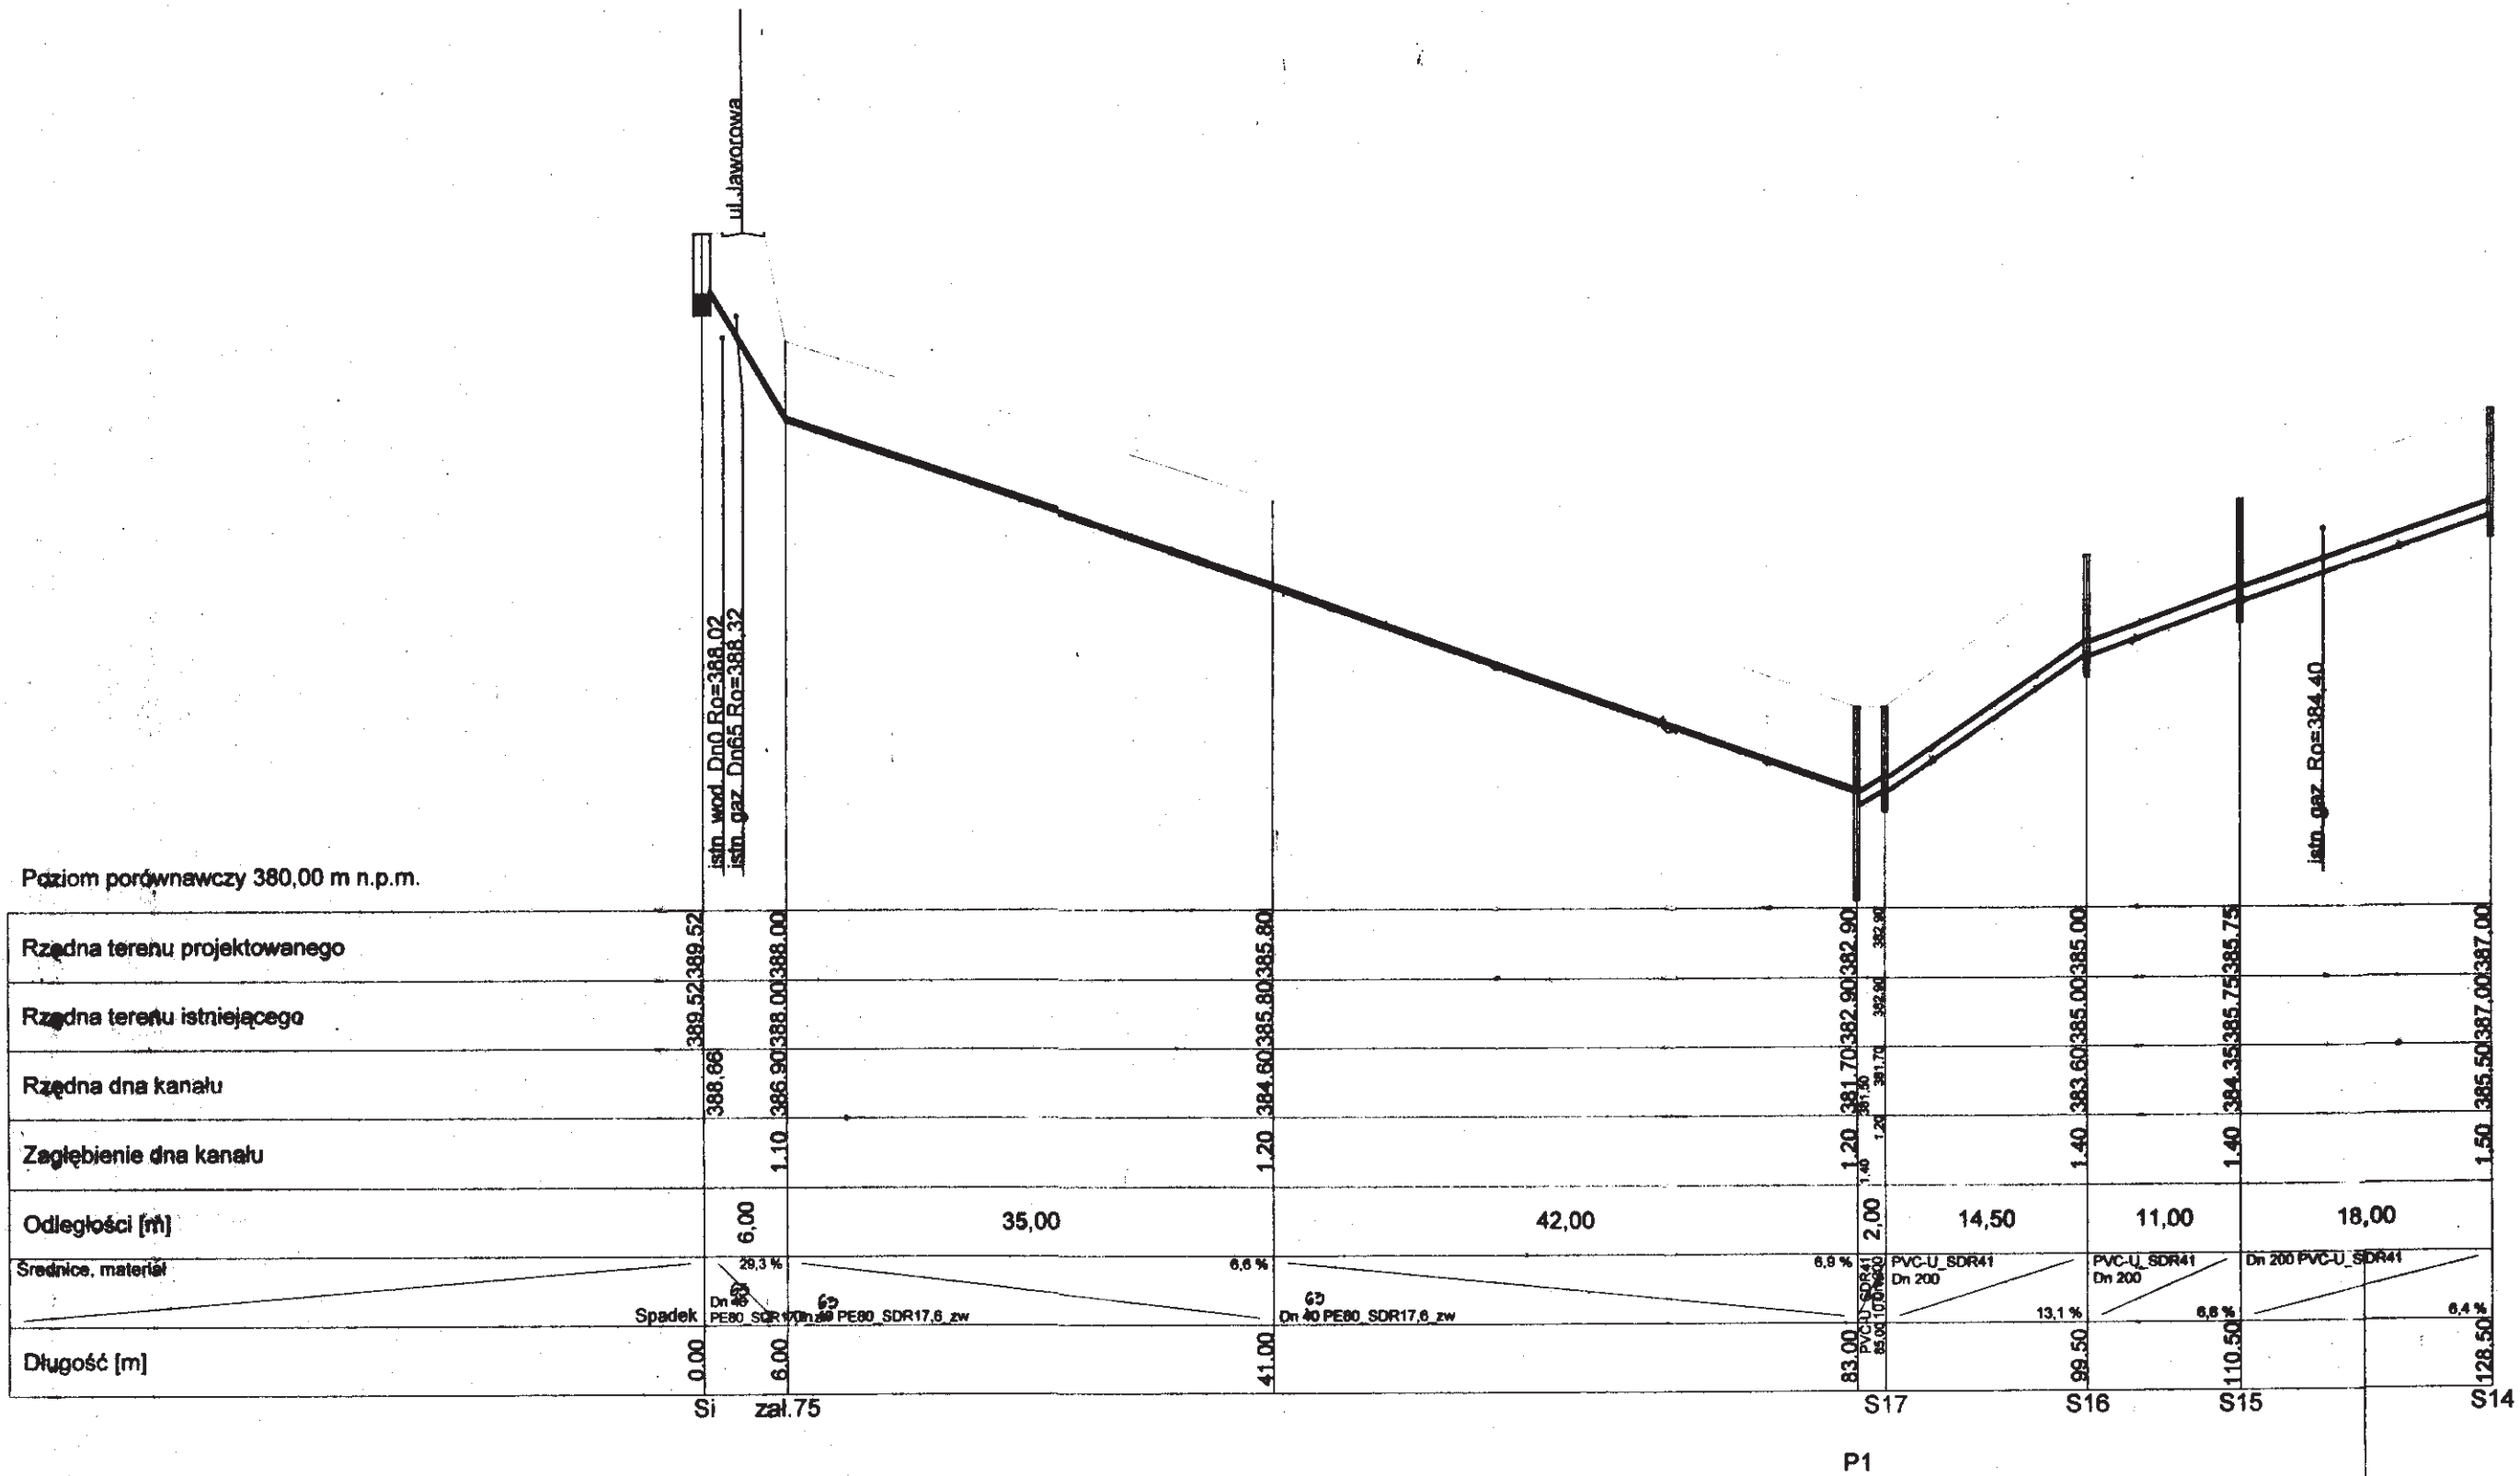

Biuro Usług Projektowych i Nadzoru Technicznego	
43-450 Ustron ul. Mysliwska 3	
Temat	Faza
Kanalizacja sanitarna w ul. Jaworowej	PB
Tytuł rys.	Data
Profil podłużny kanalizacji	08.2005
Investor	Skala
Miejsce Ustron	1:100/500
Autor projektu	Nr rys.
mgr inż. Janina Dobranowska	2
upr. 94/81BB	
Sprawdził	
mgr inż. Roman Zabdyr	
upr. B-B.44/76	