


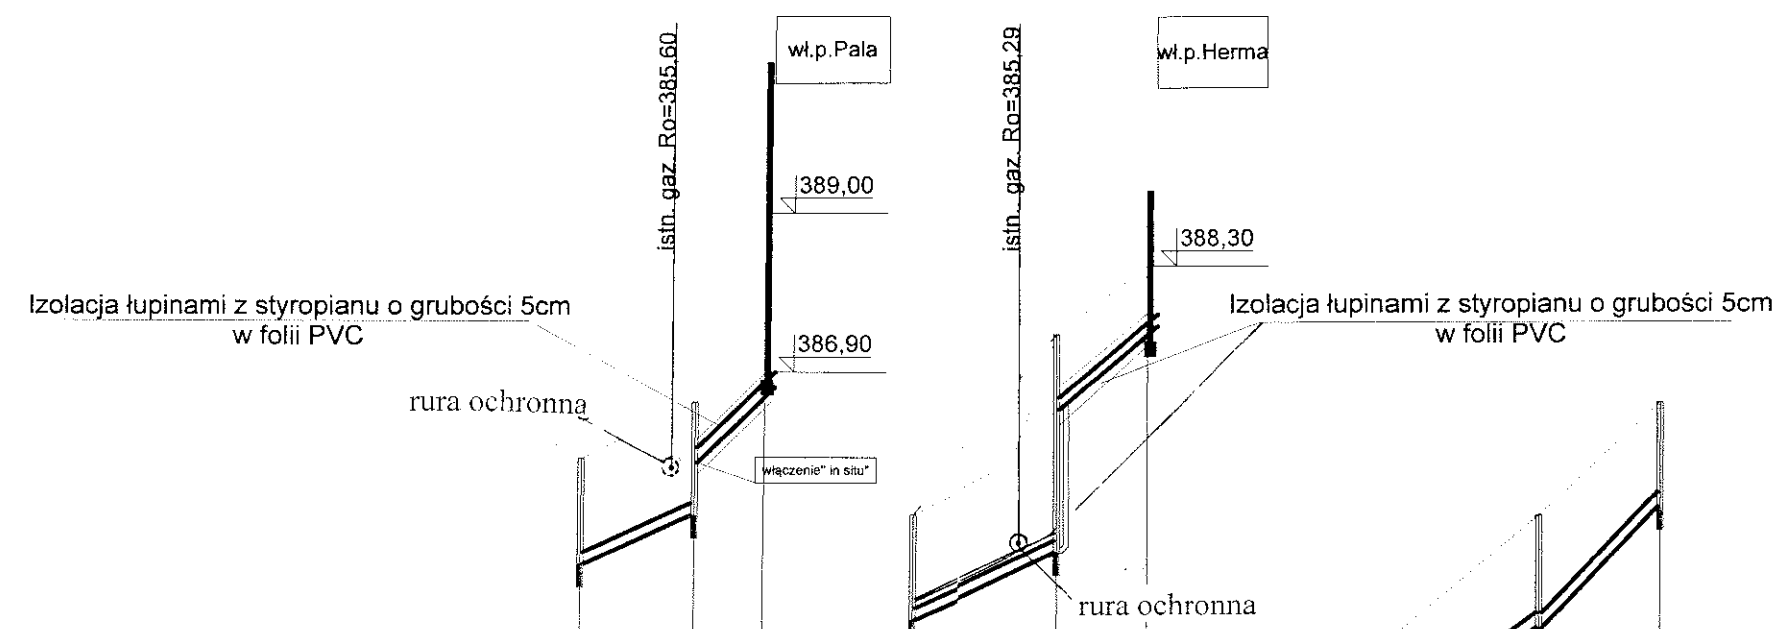

Poziom porównawczy 380,00 m n.p.m.

Rzędna terenu projektowanego	385,75	385,75	385,00	385,00	382,90	382,90	385,00	385,00
Rzędna terenu istniejącego	384,35	385,00	384,50	384,50	381,70	381,70	383,50	383,50
Rzędna dna kanału	384,35	385,00	384,50	384,50	381,70	381,70	383,50	383,50
Zagłębienie dna kanału	1,50	0,80	1,50	0,80	1,50	1,40	1,50	1,40
Odległości [m]	7,50	4,50	10,00	6,00	12,50	8,00		
Srednice, materiał	PVC-U, SDR41 Dn 160	PVC-U, SDR41 Dn 200	PVC-U, SDR41 Dn 160	PVC-U, SDR41 Dn 160	PVC-U, SDR41 Dn 200	PVC-U, SDR41 Dn 200	PVC-U, SDR41 Dn 200	PVC-U, SDR41 Dn 200
Spadek	86,7 ‰	222,2 ‰	90,0 ‰	183,3 ‰	144,0 ‰	200,0 ‰		
Długość [m]	0,00	7,50	0,00	10,00	0,00	12,50		
	S15	S15'	S16	S16'	S17	S17'	S17''	

Biuro Usług Projektowych i Nadzoru Technicznego	
43-450 Ustroń ul. Myśliwska 3	
Temat	Faza
Kanalizacja sanitarna w ul. Jaworowej	PB
Tytuł rys.	Data
Profil podłużny kanalizacji	08.2005
Inwestor	Skala
Miasto Ustroń	1:100/500
Autor projektu	Nr rys.
mgr inż. Janina Dobranowska upr. 94/81BB	3
Sprawdził	Podpis
mgr inż. Roman Zabdyr upr. B-B. 44/76	