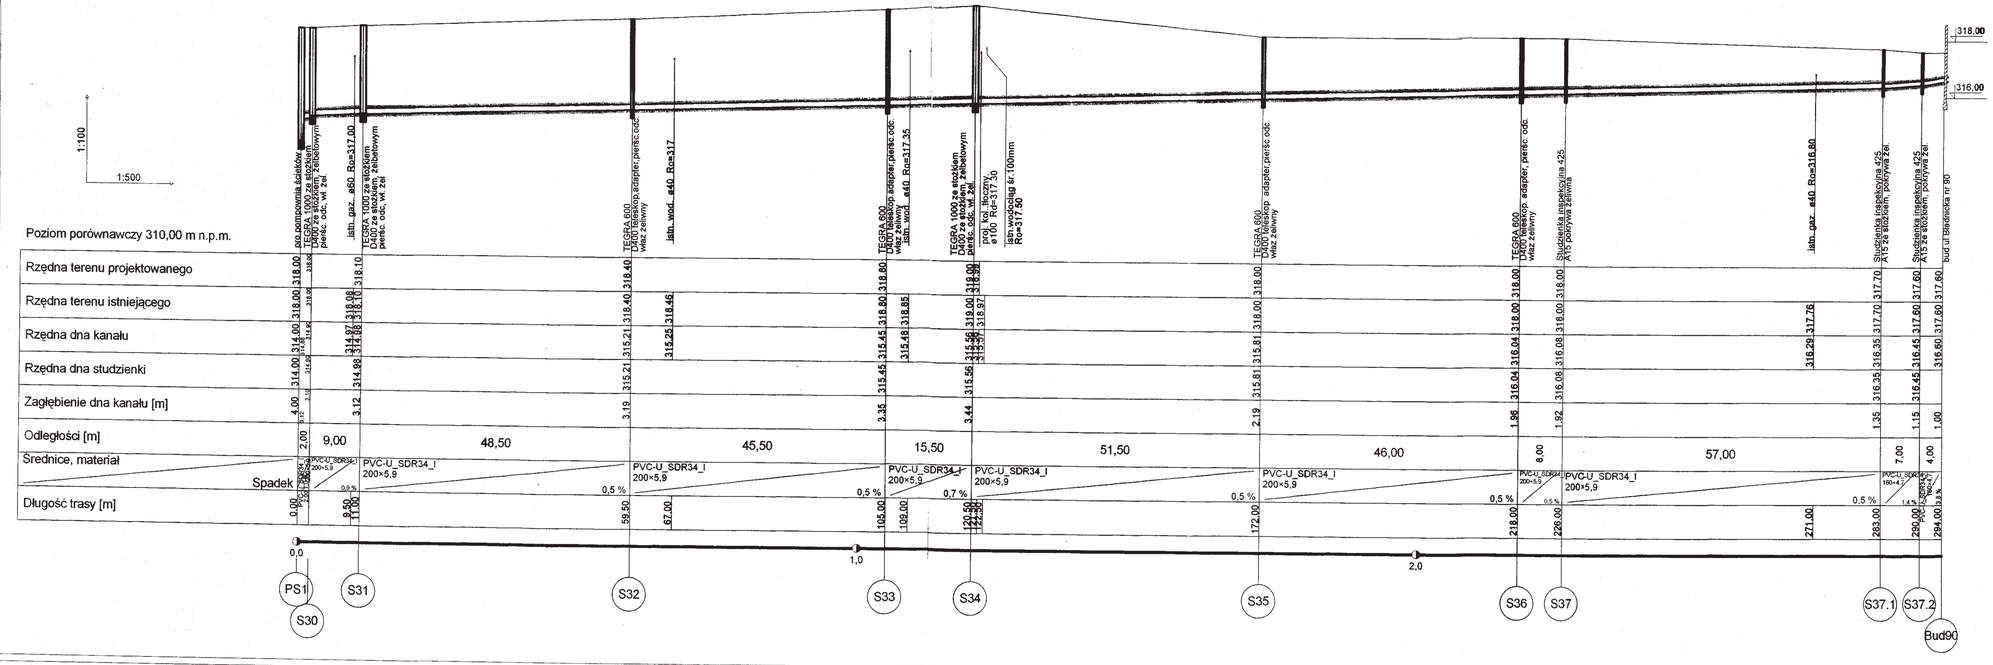

Temat	KANALIZACJA SANITARNA WRAZ Z PRZYŁĄCZAMI USTROŃ, ul.BŁADNICKA i ul.POTOKOWA		Faza P.T.
Tytuł rys.	PROFIL PODŁUŻNY KAN.SANITARNEJ odc.PS1-S34-Bud90		Data 02.2008 r
Inwestor	MIASTO USTROŃ; 43-450 USTROŃ ul.Rynek 1		Skala
Opracował	Olszewski Leszek Usługi projektowe w zakresie instalacji i sieci wod.-kan.	Podpis	Nr rys. 6
	mgr inż. Sylwia Rymorz Uprawnienia budowlane do projektowania bez ograniczeń w specjalności instalacyjnej w zakresie sieci, instalacji i urządzeń cieplnych, wentylacyjnych, gazowych, wodociągowych i kanalizacyjnych nr ewid. SLK/0721/POOS/05	Podpis	