


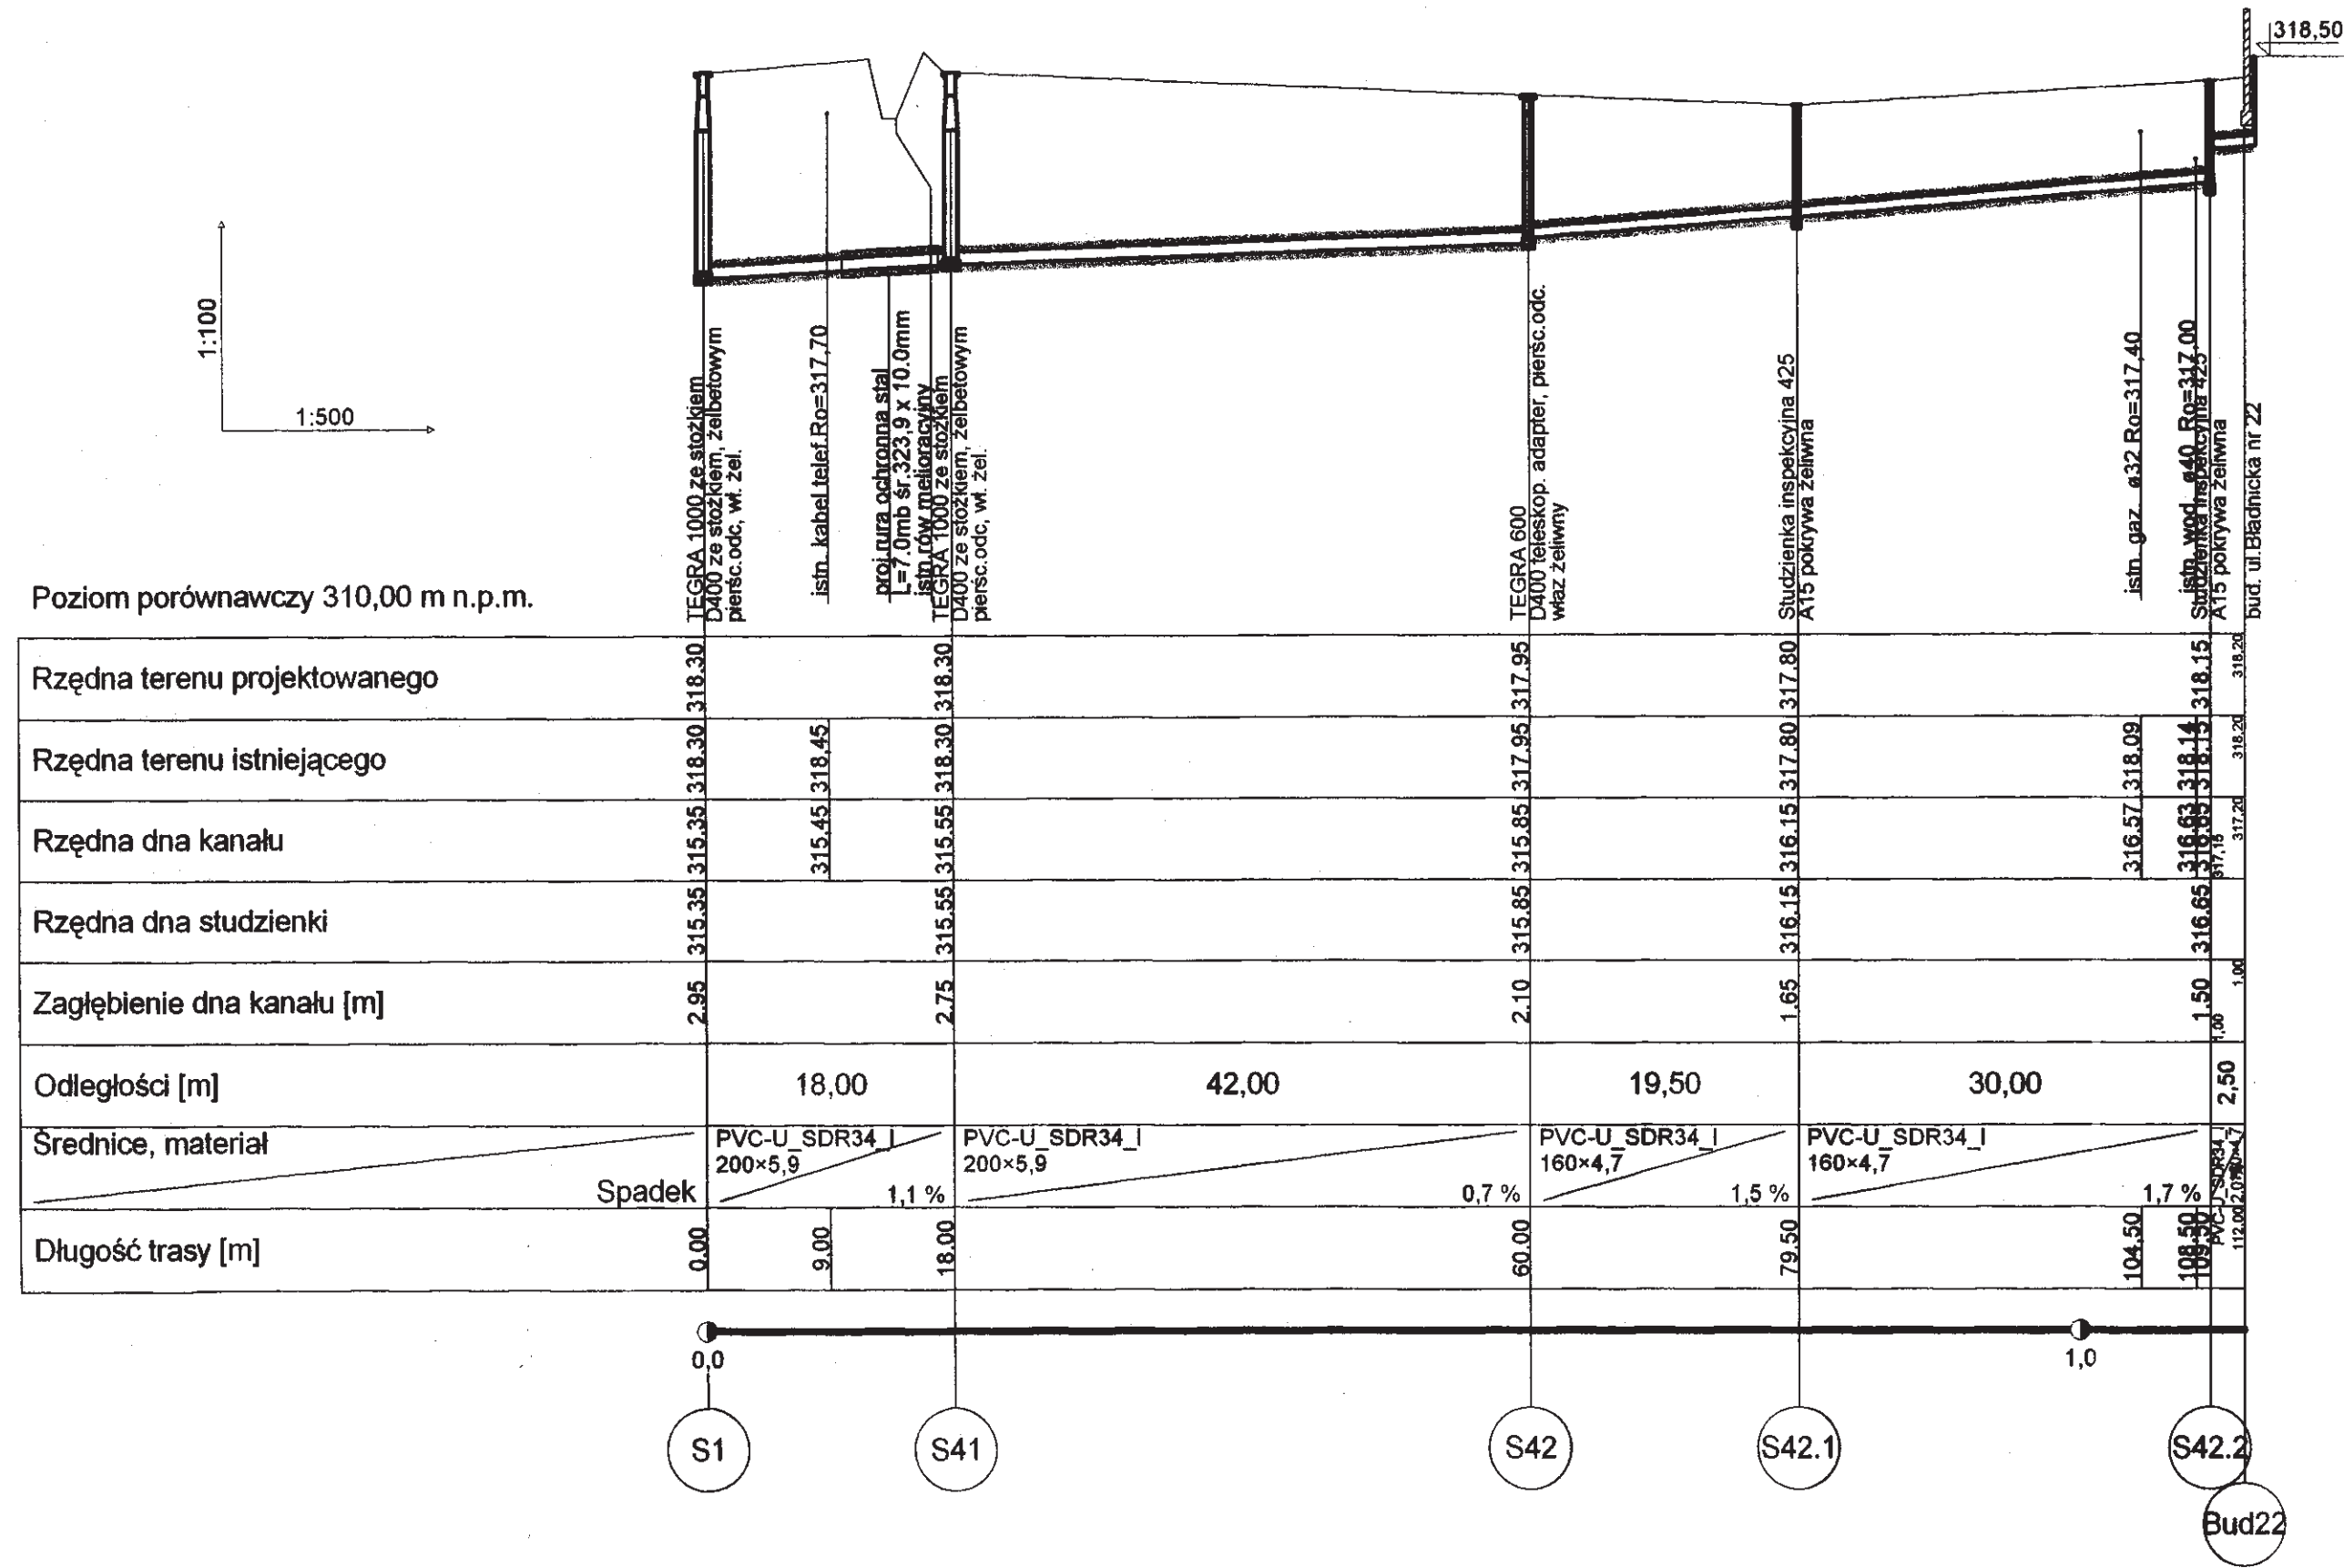

Temat	KANALIZACJA SANITARNA WRAZ Z PRZYŁĄCZAMI USTRŃ, ul. BŁADNICKA i ul. POTOKOWA		Faza	P.T.
Tytuł rys.	PROFIL PODŁUŻNY KAN. SANIT. odc. S 1-Bud22		Data	02.2008 r
Inwestor	MIASTO USTRŃ; 43-450 USTRŃ ul. Rynek 1		Skala	
Opracował	Olszewski Leszek Usługi projektowe w zakresie instalacji i sieci wod.-kan.	Podpis	Nr rys.	8
mgr inż. Sylwia Rymorz Uprawnienia budowlane do projektowania bez ograniczeń w specjalności instalacyjnej w zakresie sieci, instalacji i urządzeń cieplnych, wentylacyjnych, gazowych, wodociagowych i kanalizacyjnych nr ewid. SLK/0721/P00S/05		Podpis		