


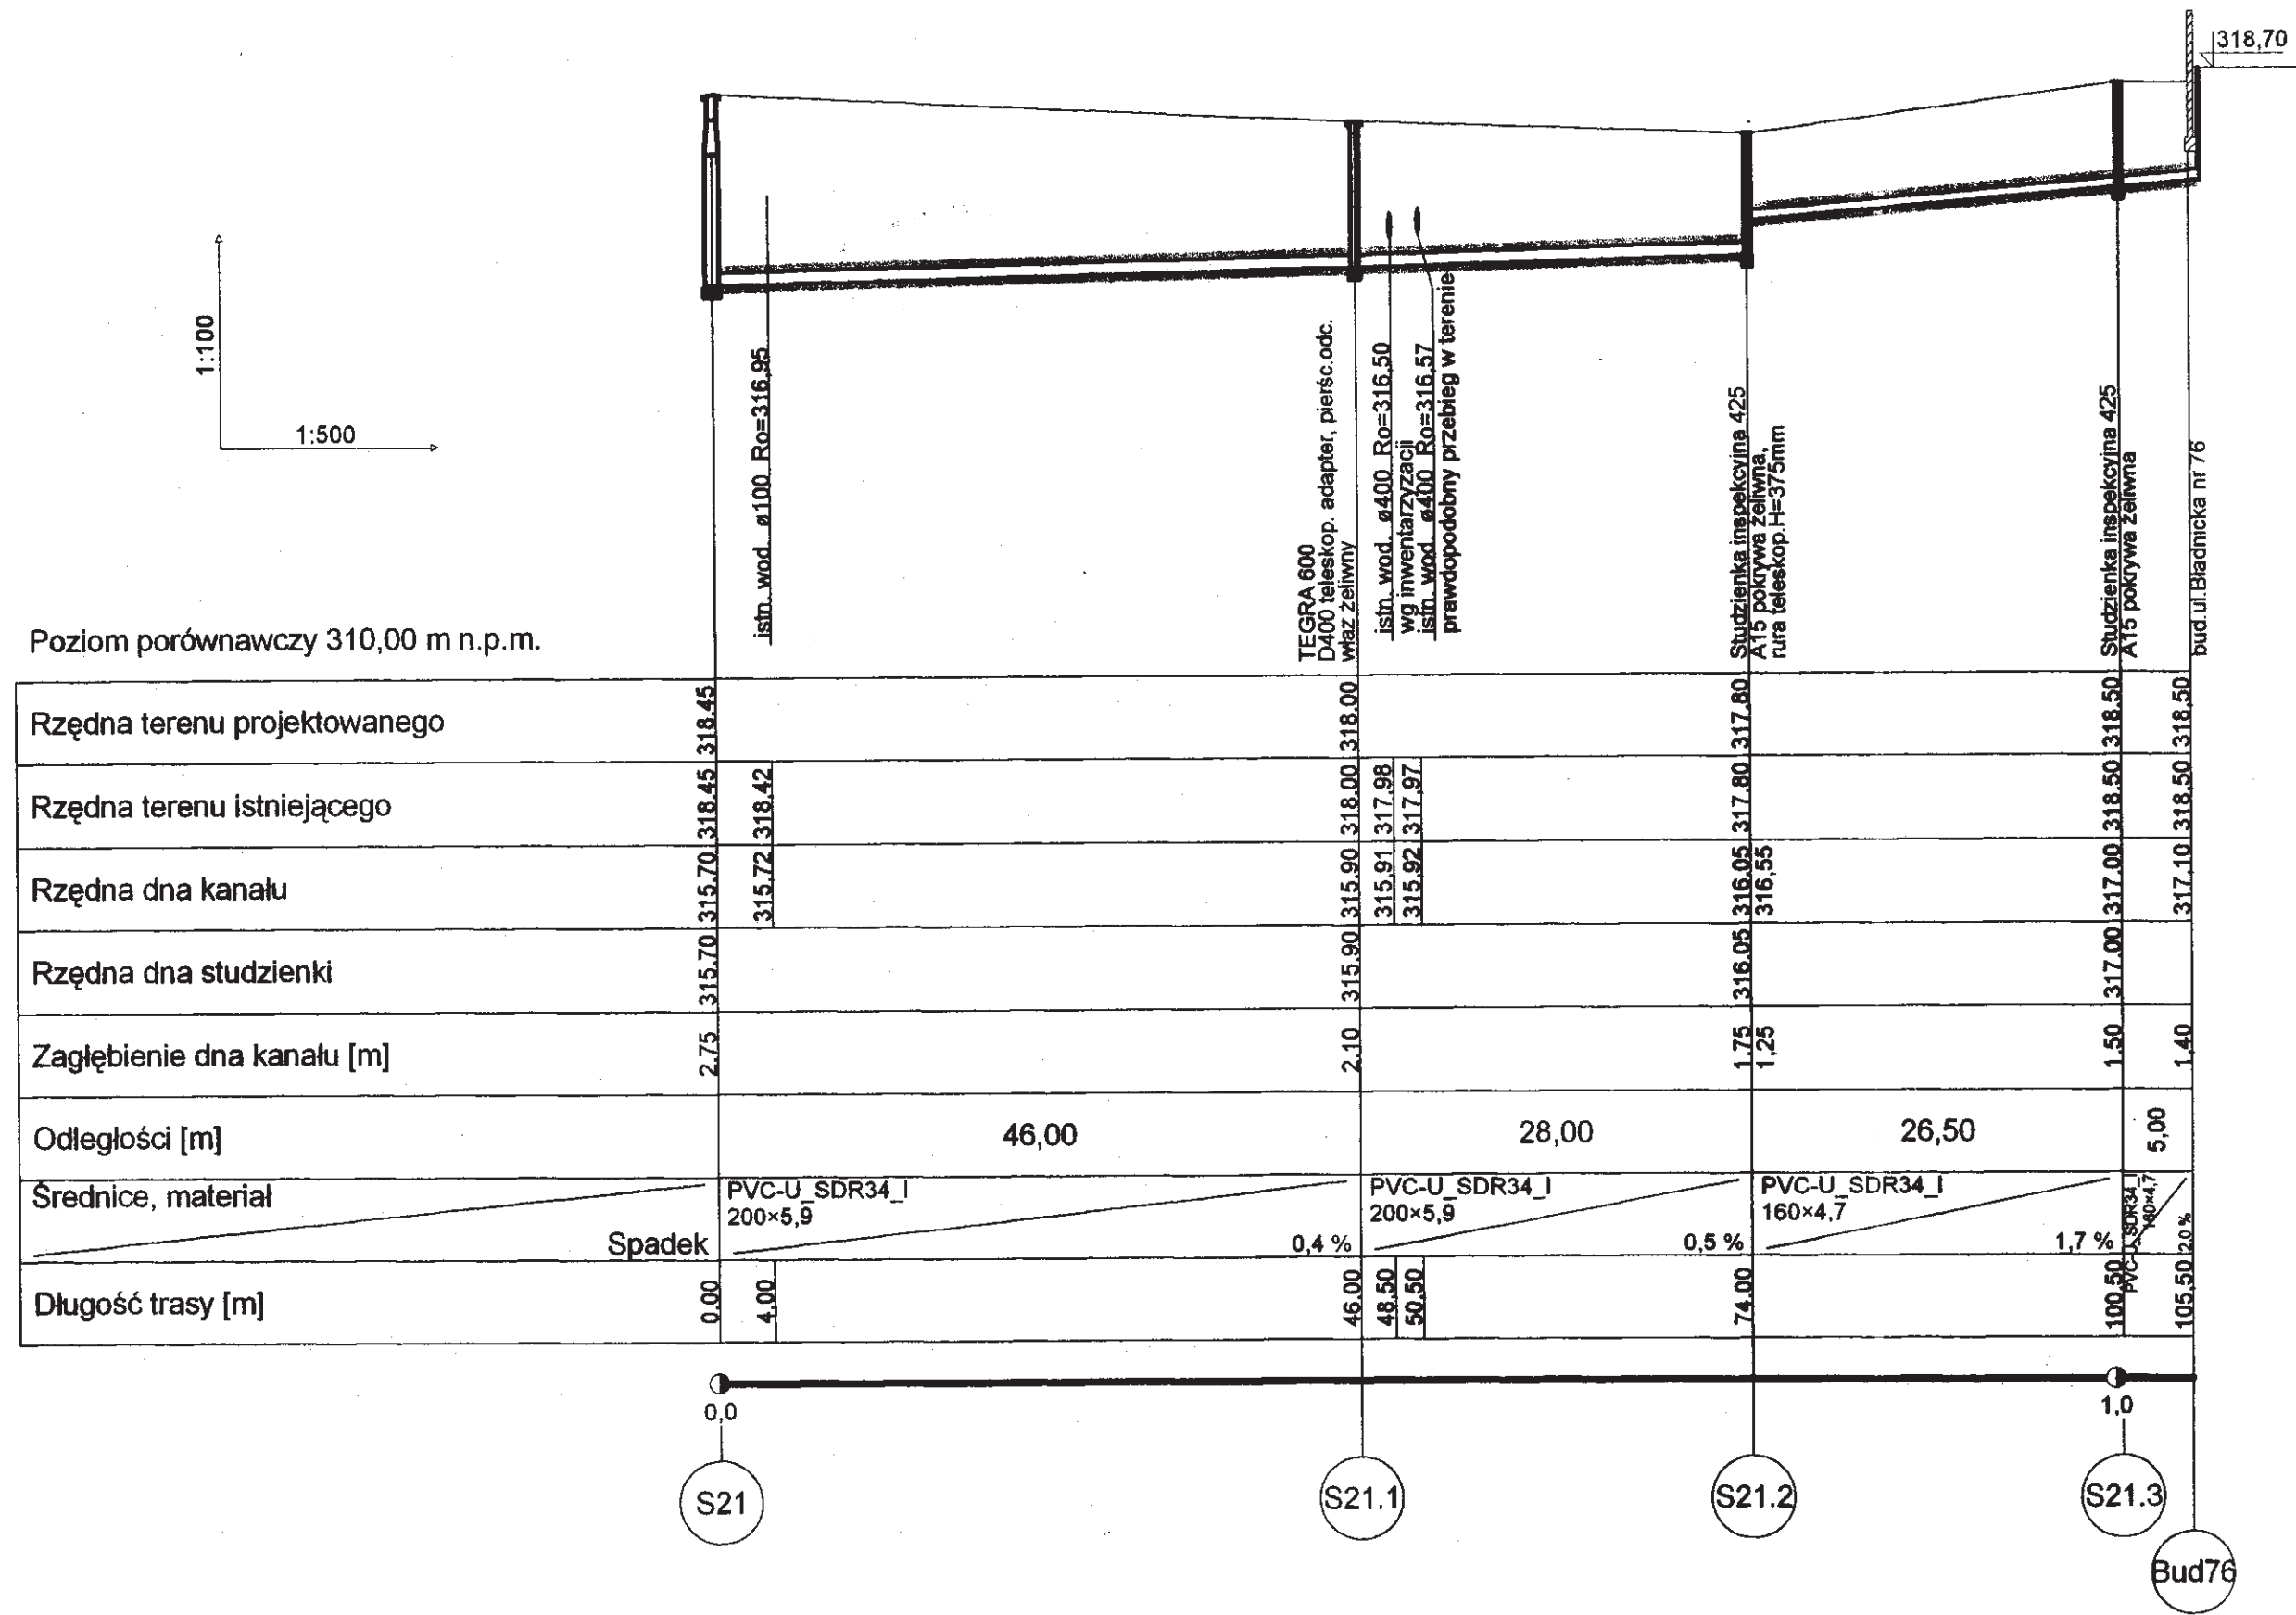

Temat	KANALIZACJA SANITARNA WRAZ Z PRZYŁĄCZAMI USTRŃ, ul. BŁADNICKA I ul. POTOKOWA		Faza	P.T.
Tytuł rys.	PROFIL PODŁUŻNY KAN. SANIT. odc S21-Bud76		Data	02.2008 r
Investor	MIASTO USTRŃ; 43-450 USTRŃ ul. Rynek 1		Skala	
Opracował	Olszewski Leszek Usługi projektowe w zakresie instalacji i sieci wod.-kan.		Podpis	9
	mgr inż. Sylwia Rymorz Uprawnienia budowlane do projektowania bez ograniczeń w specjalności instalacyjnej w zakresie sieci, instalacji i urządzeń cieplnych, wentylacyjnych, gazowych, wodociagowych i kanalizacyjnych nr ewid. SLK/0721/P00S/05		Podpis	