
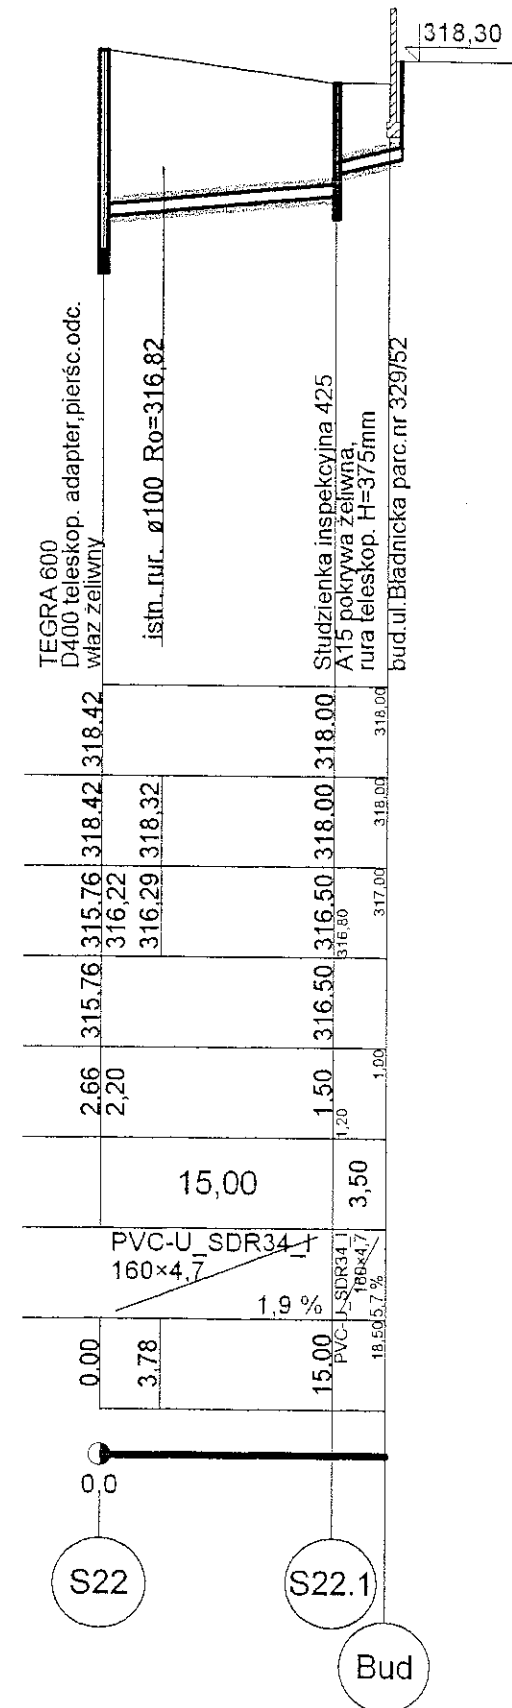


Poziom porównawczy 310,00 m n.p.m.

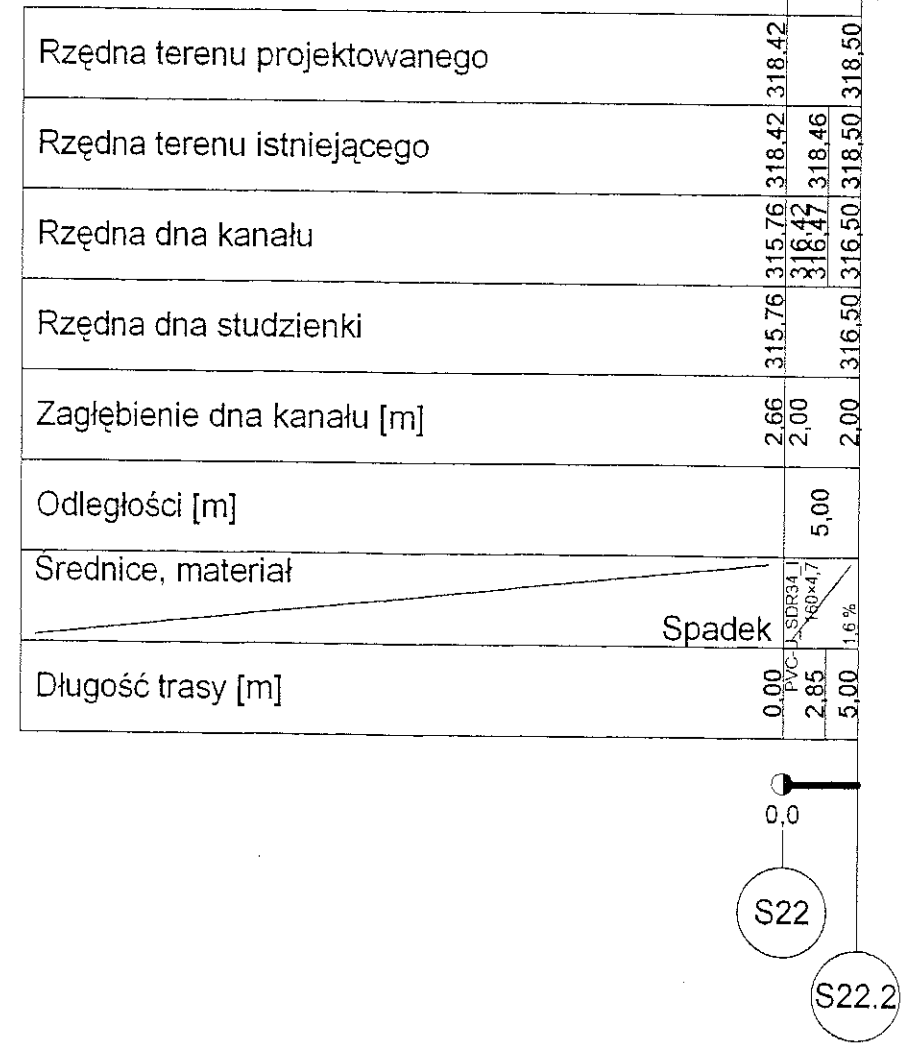

Temat KANALIZACJA SANITARNA WRAZ Z PRZYŁĄCZAMI USTROŃ, ul.BŁADNICKA i ul.POTOKOWA		Faza P.T.	
Tytuł rys. PROFIL PODŁUŻNY KAN.SANIT. odc. S22-S22.2; S22-parc.392/52		Data 02.2008 r	
Inwestor MIASTO USTROŃ; 43-450 USTROŃ ul.Rynek 1		Skala	
Opracował Olszewski Leszek Usługi projektowe w zakresie instalacji i sieci wod.-kan.		Podpis 	Nr rys.
mgr inż. Sylwia Rymorz Uprawnienia budowlane do projektowania bez ograniczeń w specjalności instalacyjnej w zakresie sieci, instalacji i urządzeń cieplnych, wentylacyjnych, gazowych, wodociągowych i kanalizacyjnych nr ewid. SLK/0721/P00S/05		Podpis 	10