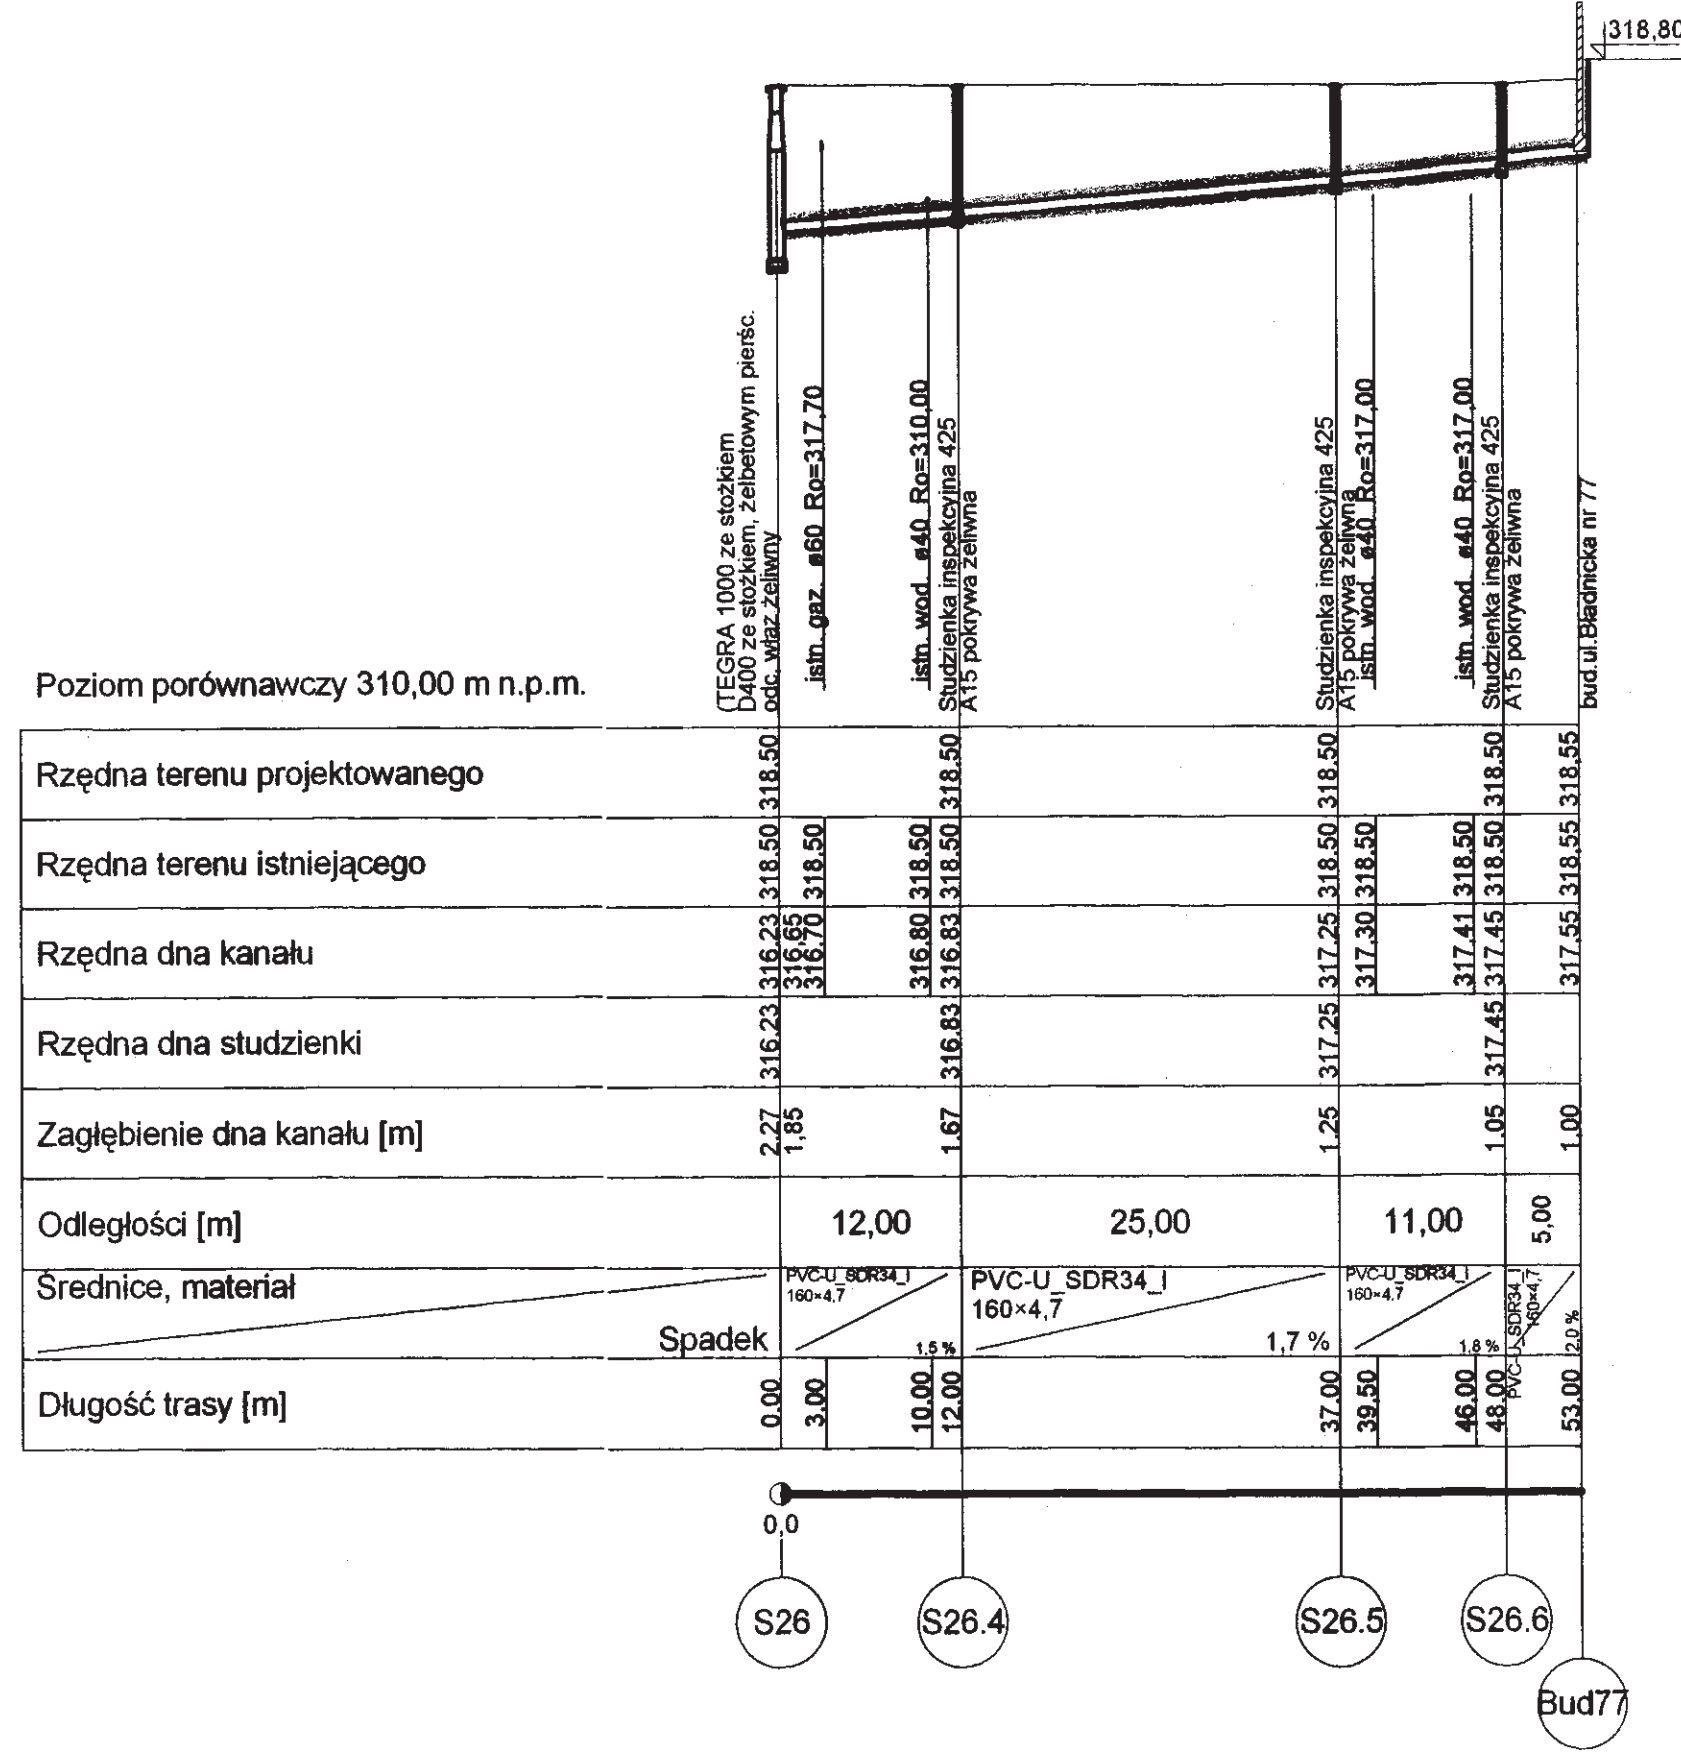
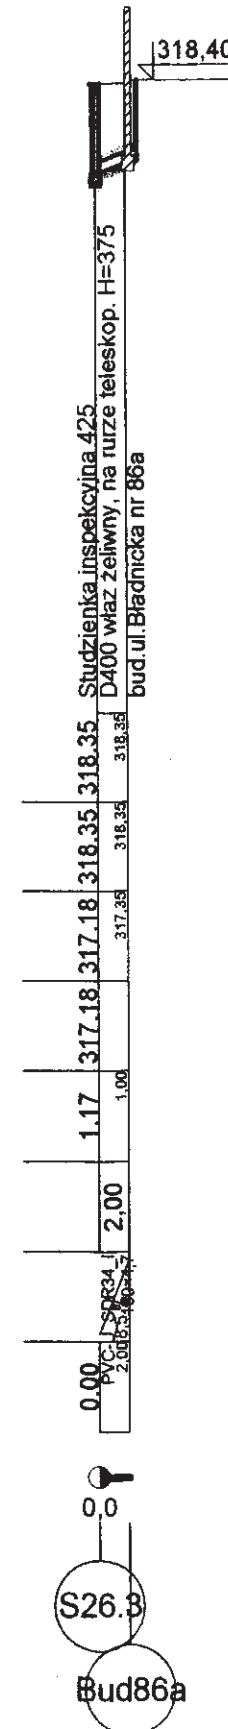
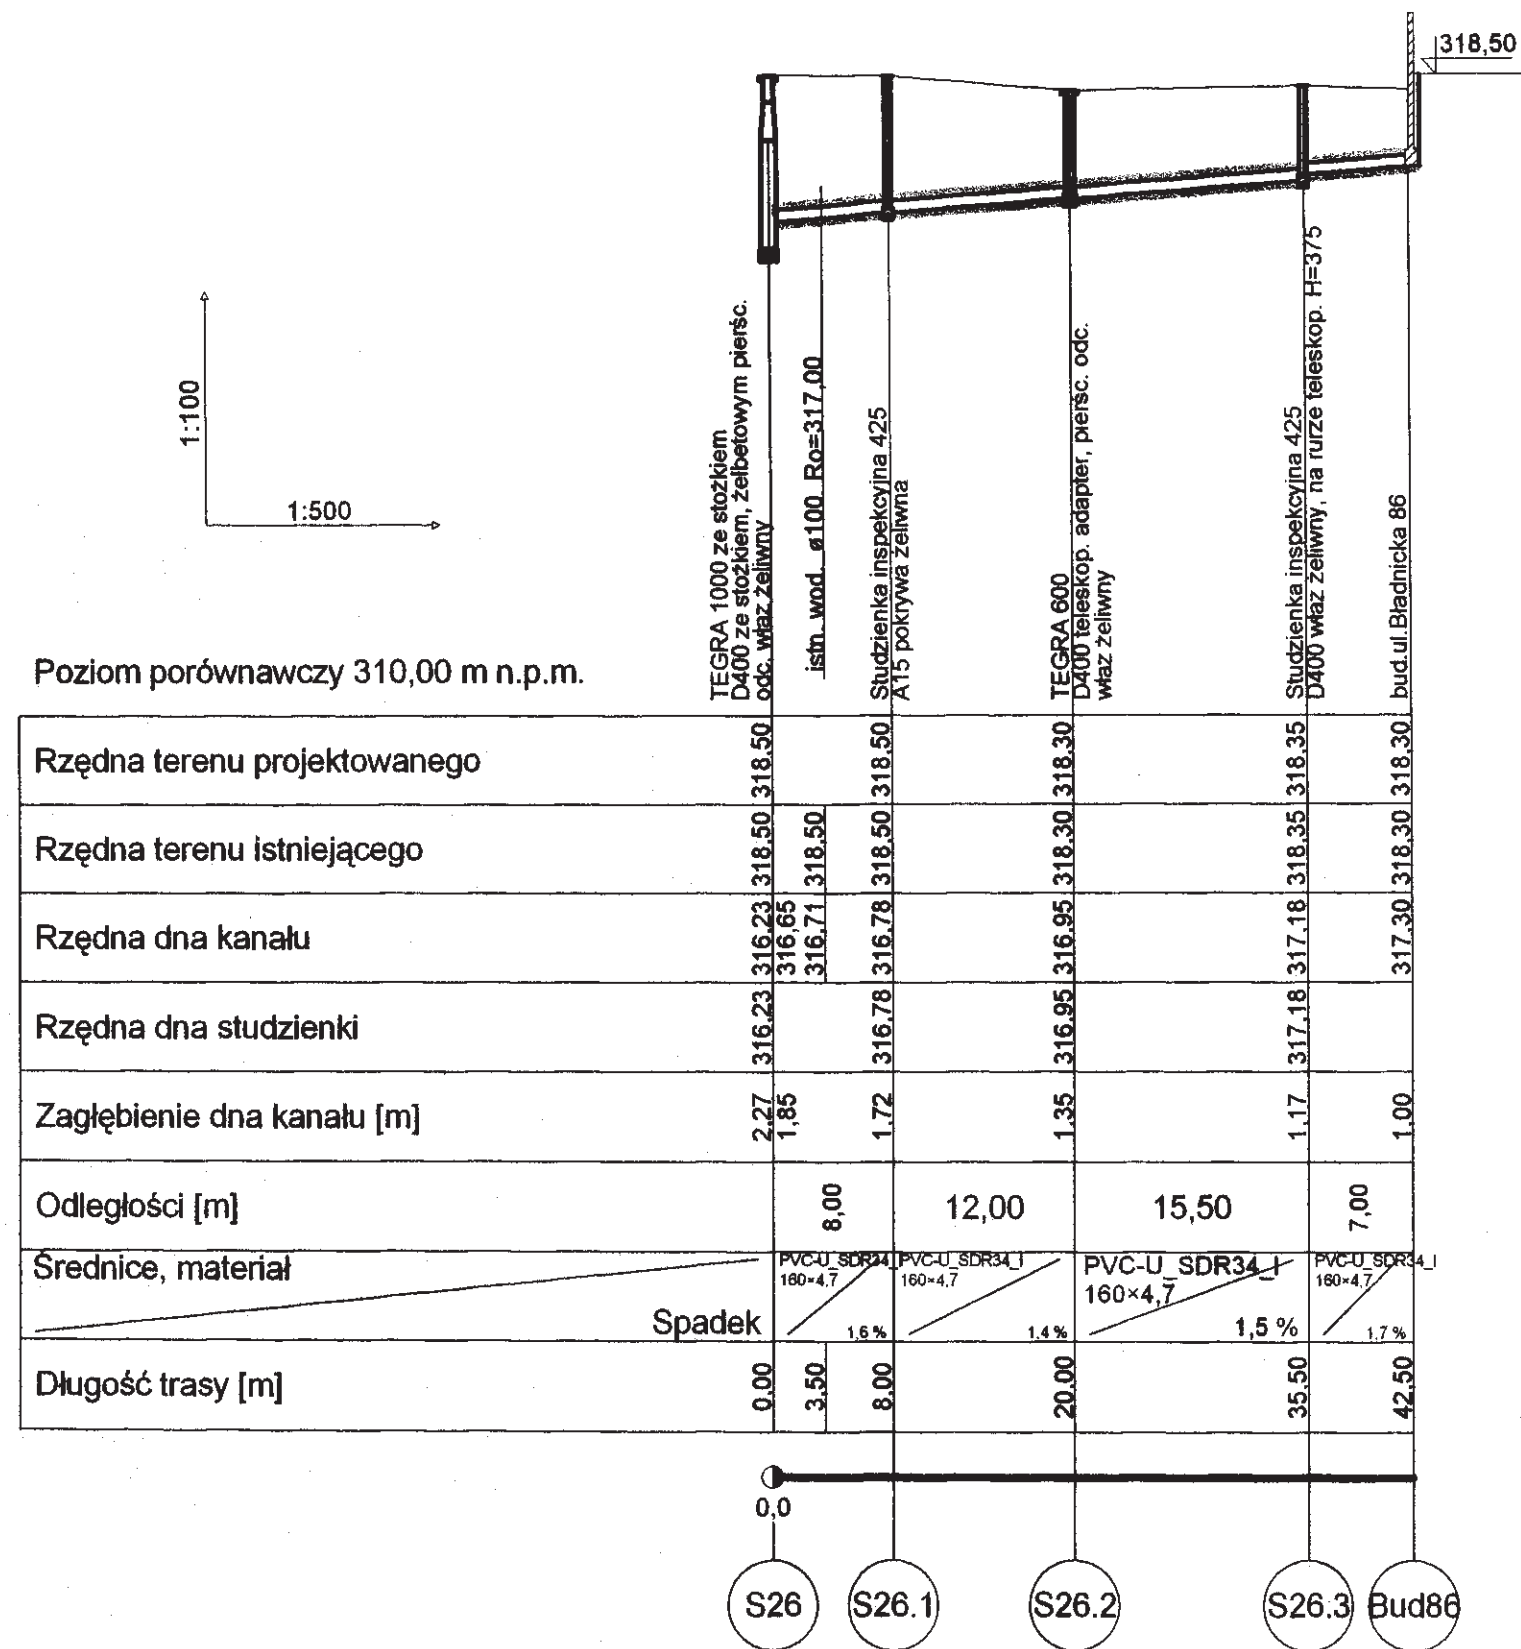


Tytuł rys. KANALIZACJA SANITARNA WRAZ Z PRZYŁĄCZAM		Data P.T.	
USTRON, ul. BŁADNICKA i ul. POTOKOWA		02.2008 r	
Inwestor MIASTO USTRON; 43-450 USTRON ul. Rynek 1		Skala	
Opracował Olszewski Leszek		Podpis	
Usługi projektowe w zakresie instalacji i sieci wod.-kan.		Podpis	
mgr inż. Sylwia Rymorz		Podpis	
Uprawnienia budowlane do projektowania bez ograniczeń w specjalności instalacyjnej w zakresie sieci, instalacji i urządzeń cieplnych, wentylacyjnych, gazowych, wodociagowych i kanalizacyjnych		Podpis	
nr ewid. SLK/0721/P00S/05		Podpis	
		13	