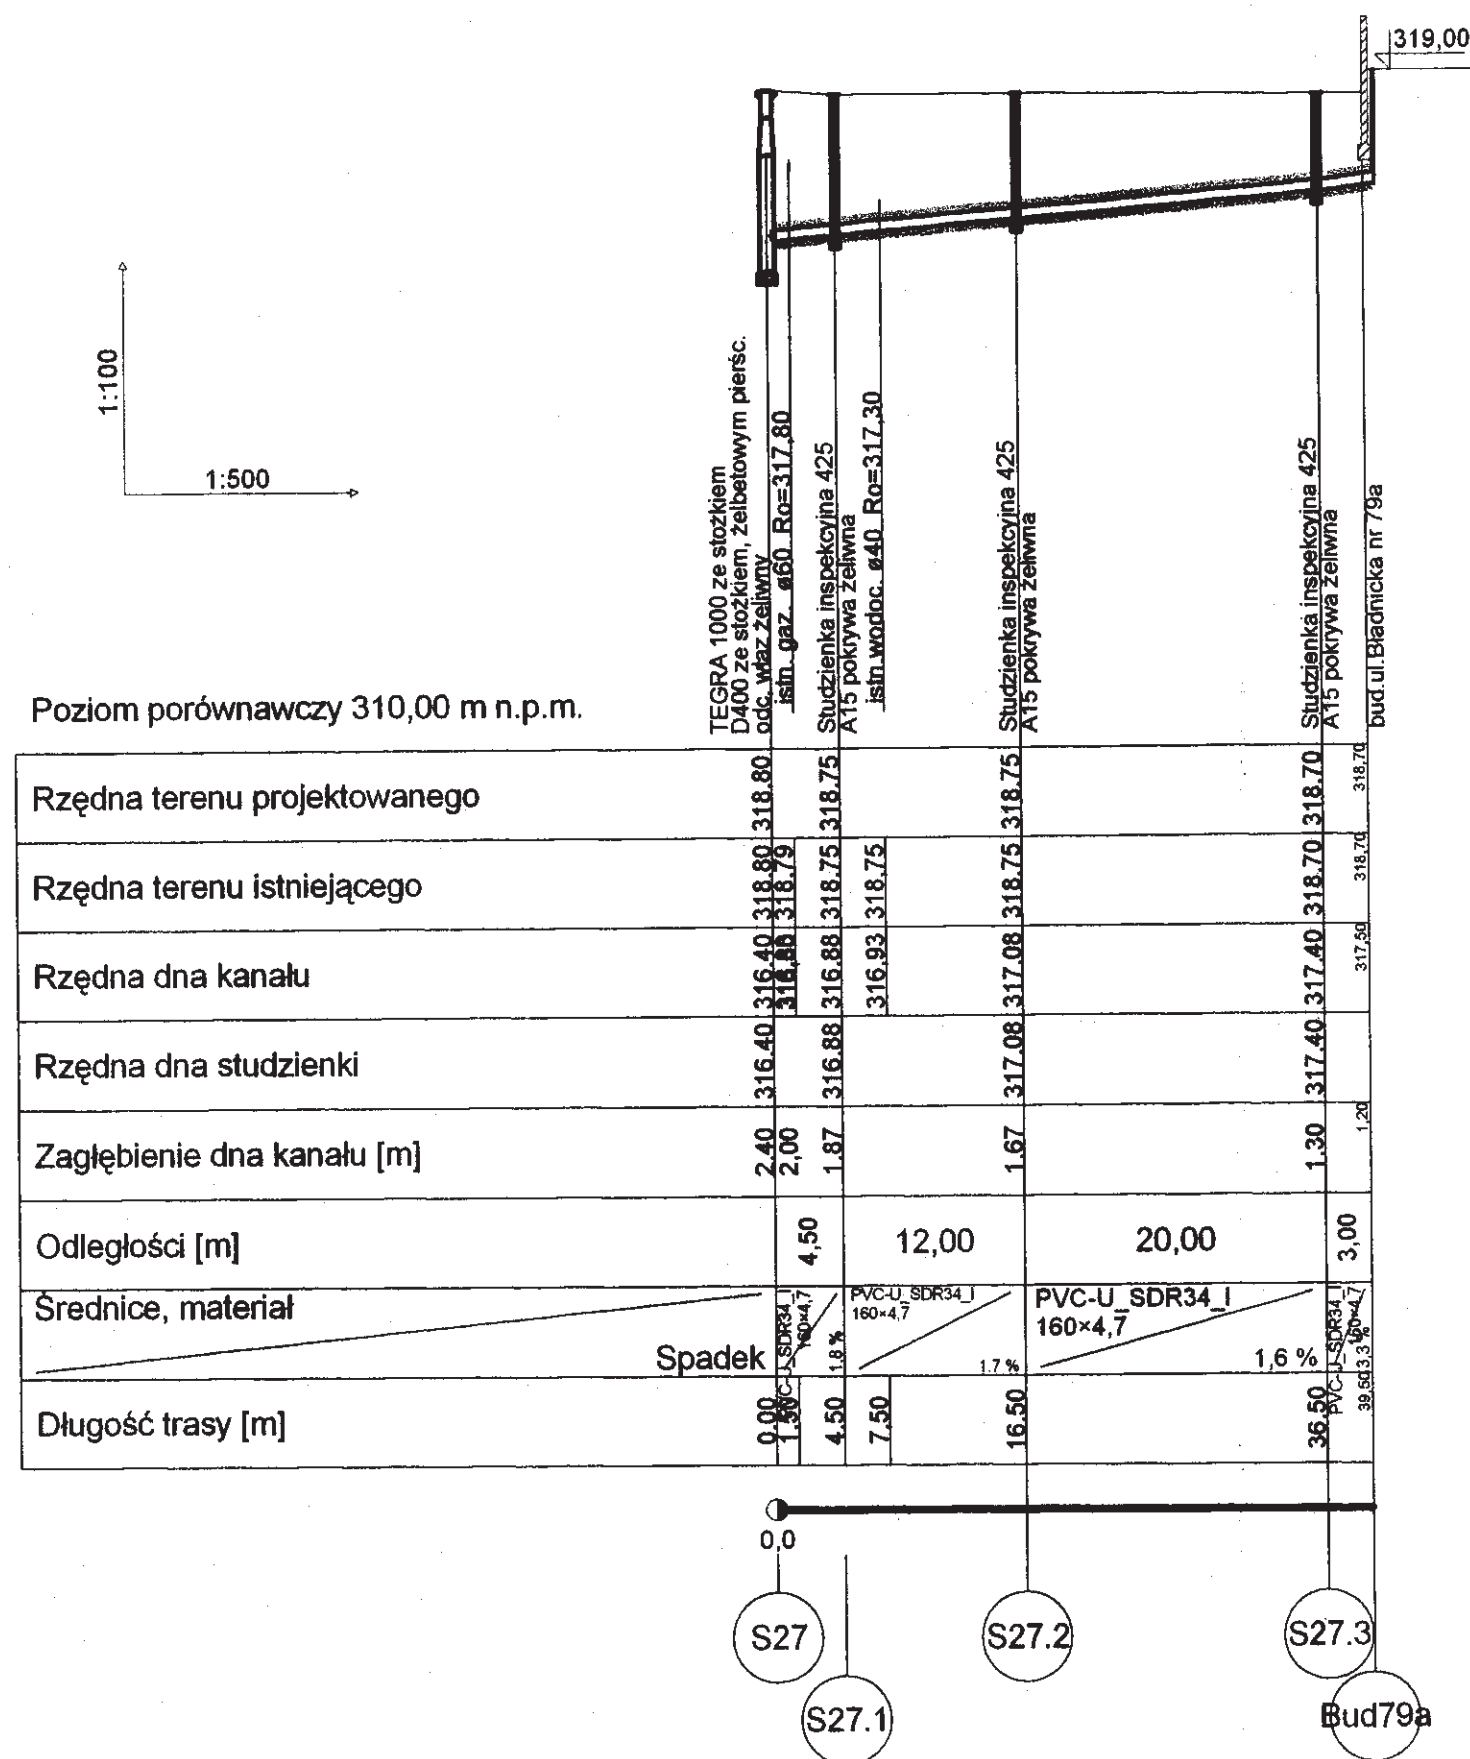


Temat KANALIZACJA SANITARNA WRAZ Z PRZYŁĄCZAMI USTRÓŃ, ul.BŁADNICKA I ul.POTOKOWA		Data P.T.	
Tytuł rys. PROFIL PODŁUŻNY KAN.SANIT. odc.S27-Bud79;S27-S27.4		Data 02.2008 r	
Inwestor MIASTO USTRÓŃ; 43-450 USTRÓŃ ul.Rynek 1		Skala	
Opracował Olszewski Leszek Usługi projektowe w zakresie instalacji i sieci wod.-kan.		Podpis 	
mgr inż. Sylwia Rymorz Uprawnienia budowlane do projektowania bez ograniczeń w specjalności instalacyjnej w zakresie sieci, instalacji i urządzeń cieplnych, wentylacyjnych, gazowych, wodociagowych i kanalizacyjnych nr ewid. SLK/0721/P00S/05		Podpis 	
		14	