


Poziom porównawczy 310,00 m n.p.m.

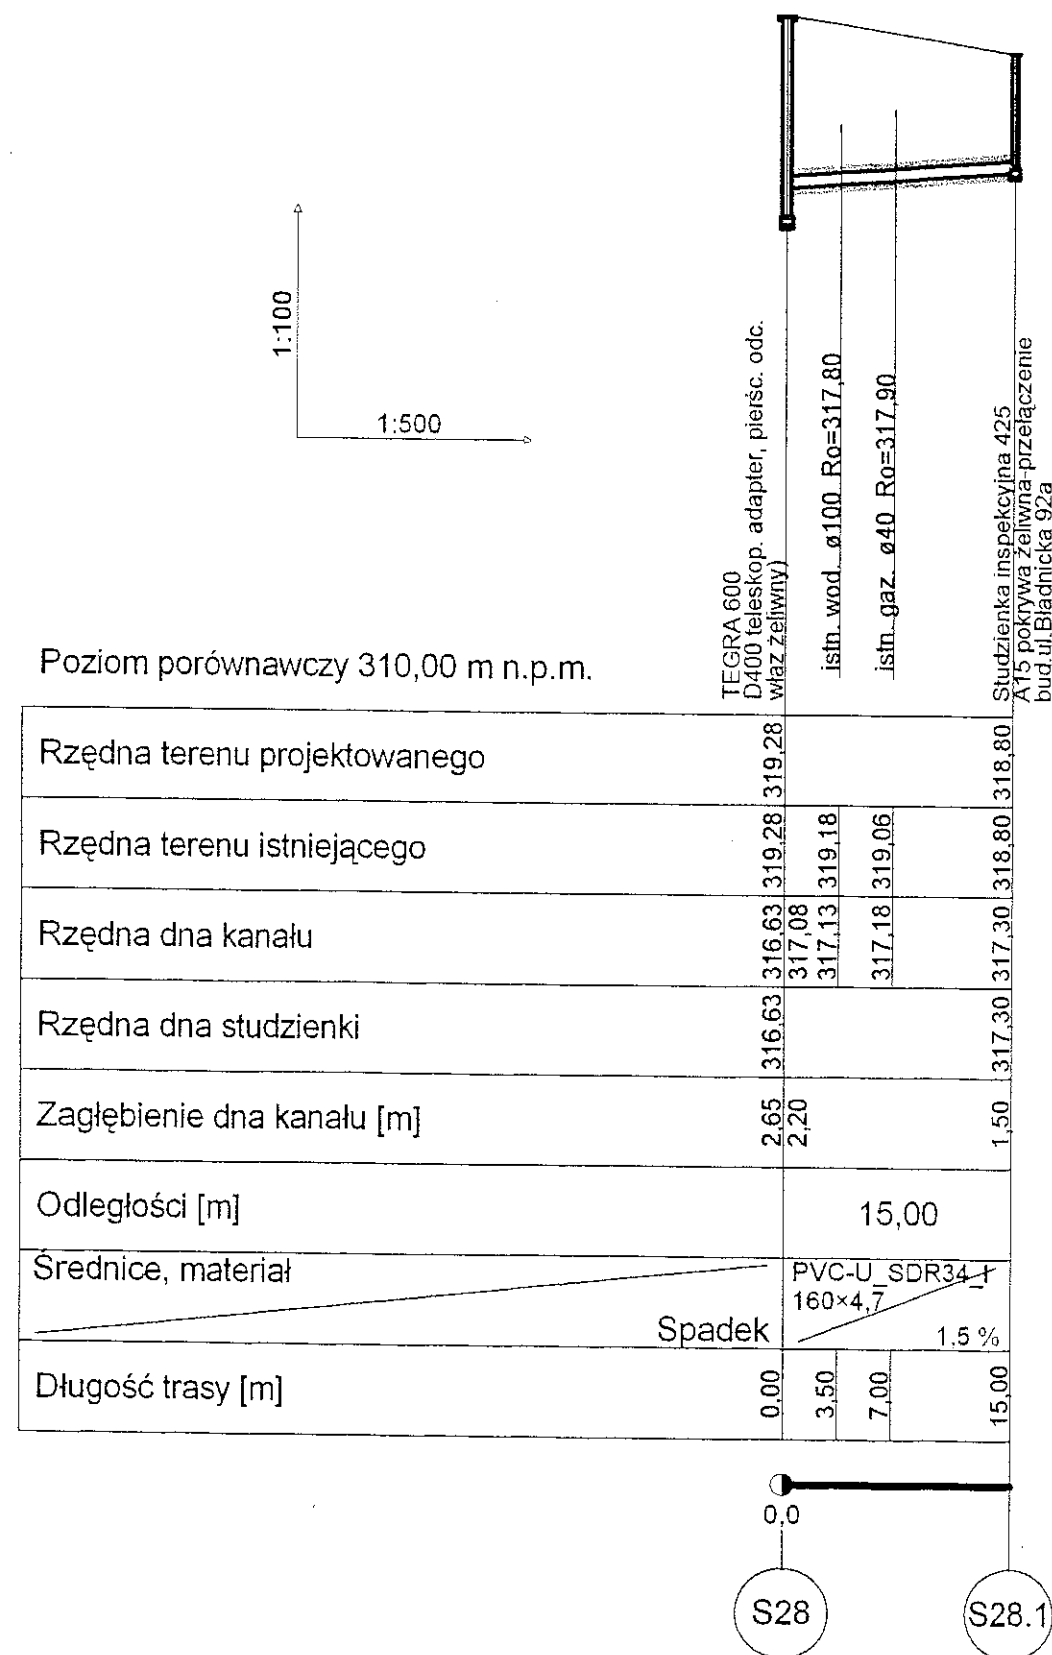

Temat KANALIZACJA SANITARNA WRAZ Z PRZYŁĄCZAMI USTRŃ, ul. BŁADNICKA i ul. POTOKOWA		Faza P.T.	
Tytuł rys. PROFIL PODŁUŻNY KAN. SANIT. odc. S28-S28.1		Data 02.2008 r	
Inwestor MIASTO USTRŃ; 43-450 USTRŃ ul. Rynek 1		Skala	
Opracował Olszewski Leszek Usługi projektowe w zakresie instalacji i sieci wod.-kan.		Podpis 	Nr rys. 15
mgr inż. Sylwia Rymor Uprawnienia budowlane do projektowania bez ograniczeń w specjalności instalacyjnej w zakresie sieci, instalacji i urządzeń ciepłych, wentylacyjnych, gazowych, wodociagowych i kanalizacyjnych nr ewid. SLK/0721/P00S/05		Podpis 	