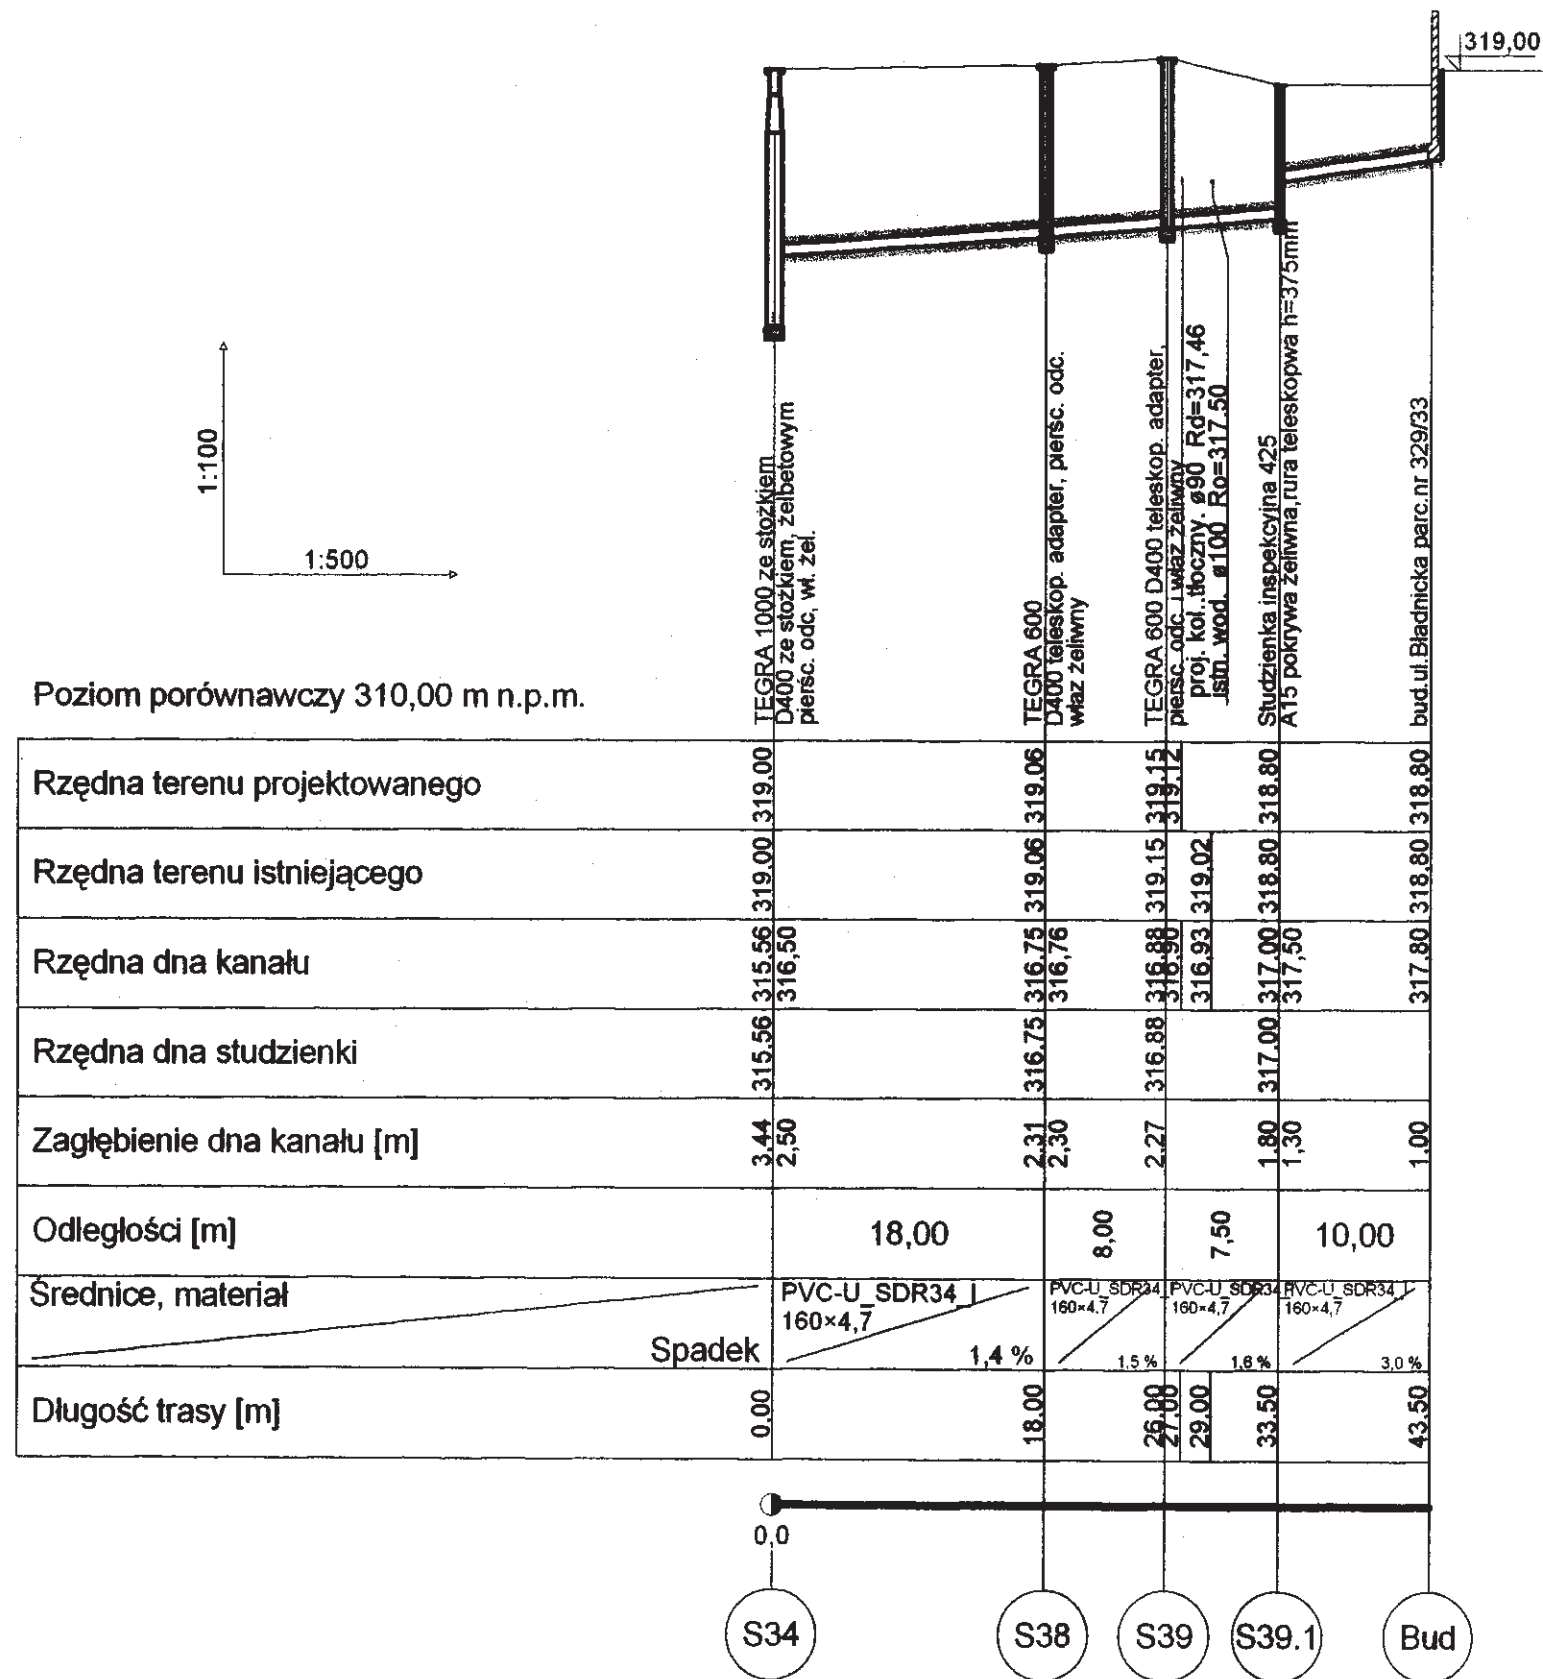


Temat	KANALIZACJA SANITARNA WRAZ Z PRZYŁĄCZAMI USTROŃ, ul.BŁADNICKA i ul.POTOKOWA		Faza	P.T.
Tytuł rys.	PROFIL PODŁUŻNY KAN.SANIT. odc.S34-parc.nr329/33;S38-S39.1		Data	02.2008 r
Investor	MIASTO USTROŃ; 43-450 USTROŃ ul.Rynek 1		Skala	
Opracował	Olszewski Leszek Usługi projektowe w zakresie instalacji i sieci wod.-kan.	Podpis	17	
mgr inż. Sylwia Rymorz Uprawnienia budowlane do projektowania bez ograniczeń w specjalności instalacyjnej w zakresie sieci, instalacji i urządzeń ciepłych, wentylacyjnych, gazowych, wodociągowych i kanalizacyjnych nr ewid. SLK/0721/P00S/05		Podpis		