
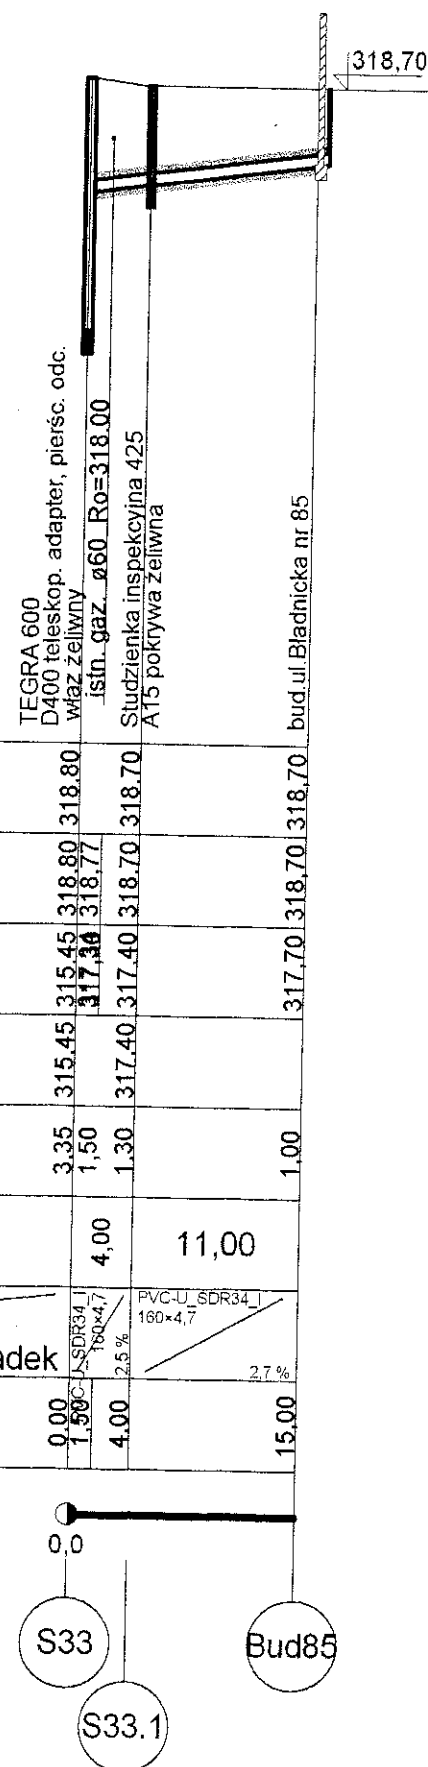


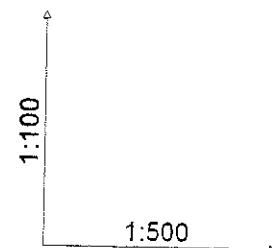

Poziom porównawczy 310,00 m n.p.m.

Rzędna terenu projektowanego	318.80	318.80	318.70
Rzędna terenu istniejącego	318.80	318.77	318.70
Rzędna dna kanału	315.45	317.30	317.70
Rzędna dna studzienki	315.45	317.40	317.40
Zagłębienie dna kanału [m]	3.35	1.50	1.30
Odległości [m]	4.00	11.00	
Średnice, materiał	160x4,7	160x4,7	160x4,7
Długość trasy [m]	0.00	4.00	15.00

Spadek

S33

S33.1

Bud85

Temat	KANALIZACJA SANITARNA WRAZ Z PRZYŁĄCZAM USTROŃ, ul.BŁADNICKA i ul.POTOKOWA		Faza	P.T.
Tytuł rys.	PROFIL PODŁUŻNY KAN.SANIT. odc.S33-Bud85		Data	02.2008 r
Investor	MIASTO USTROŃ; 43-450 USTROŃ ul.Rynek 1		Skala	
Opracował	Olszewski Leszek Usługi projektowe w zakresie instalacji i sieci wod.-kan.	Podpis	18	
	mgr inż. Sylwia Rymorcz Uprawnienia budowlane do projektowania bez ograniczeń w specjalności instalacyjnej w zakresie sieci, instalacji i urządzeń cieplnych, wentylacyjnych, gazowych, wodociagowych i kanalizacyjnych nr ewid. SLK/0721/P005/05	Podpis		