
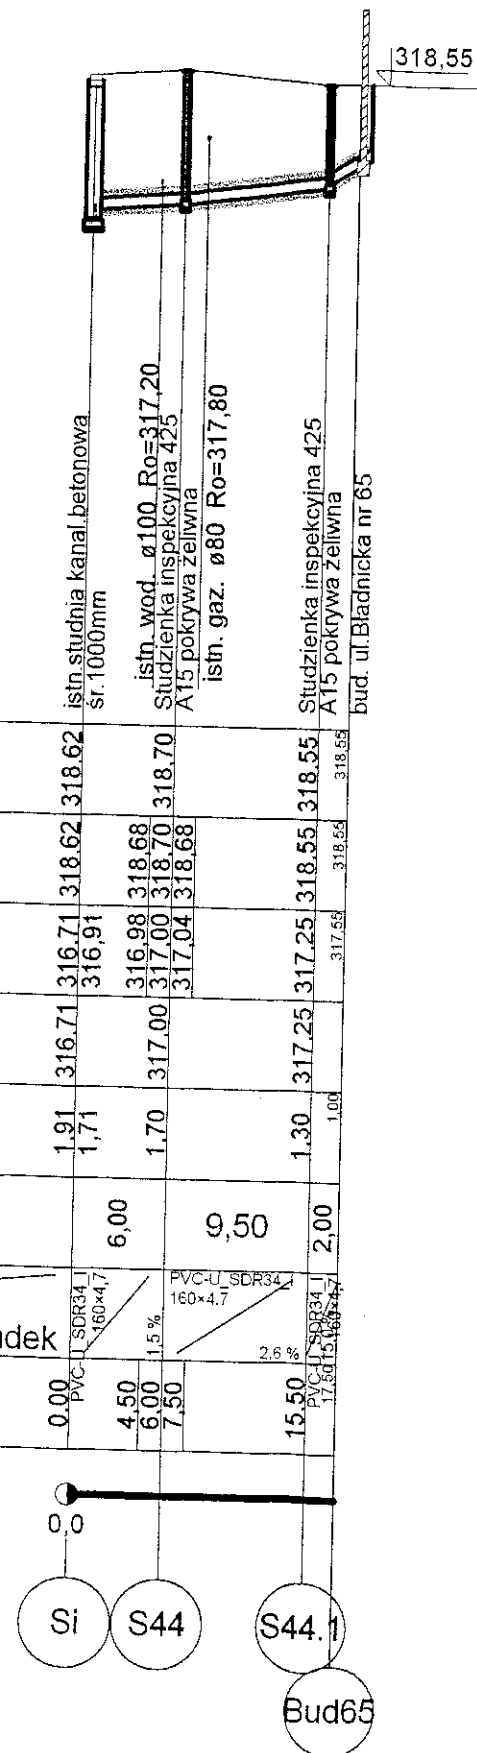


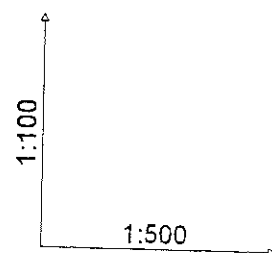

Poziom porównawczy 310,00 m n.p.m.

Rzędna terenu projektowanego	318.62	318.62	318.62	318.55
Rzędna terenu istniejącego	318.62	318.68	318.70	318.55
Rzędna dna kanału	316.71	316.91	317.00	317.25
Rzędna dna studzienki	316.71	317.00	317.00	317.25
Zagłębienie dna kanału [m]	1.91	1.71	1.70	1.30
Odległości [m]		6,00	9,50	2,00
Srednice, materiał	PVC-U, SDR34, 160x4,7	PVC-U, SDR34, 160x4,7	PVC-U, SDR34, 160x4,7	PVC-U, SDR34, 160x4,7
Spadek	1,5 ‰	1,5 ‰	2,6 ‰	2,6 ‰
Długość trasy [m]	0,00	4,50	6,00	15,50

Temat		KANALIZACJA SANITARNA WRAZ Z PRZYŁĄCZAMI	
Tytuł rys.		USTRÓŃ, ul. BŁADNICKA i ul. POTOKOWA	
Inwestor		MIASTO USTRÓŃ; 43-450 USTRÓŃ ul. Rynek 1	
Opracował		Olszewski Leszek	
Usługi projektowe w zakresie instalacji i sieci wod.-kan.		Podpis	
mgr inż. Sylwia Rymor		Podpis	
Uprawnienia budowlane do projektowania bez ograniczeń w specjalności instalacyjnej w zakresie sieci, instalacji i urządzeń cieplnych, wentylacyjnych, gazowych, wodociagowych i kanalizacyjnych		Nr rys.	
nr ewid. SLK0721/P00S/05		23	