
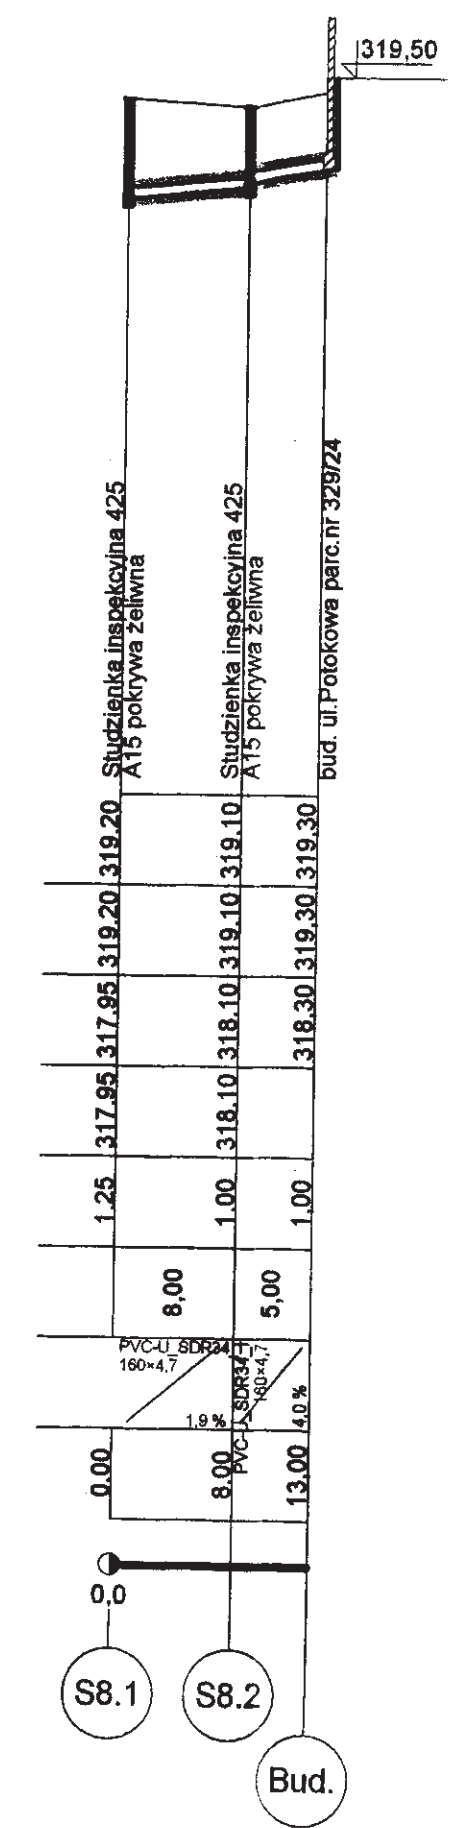


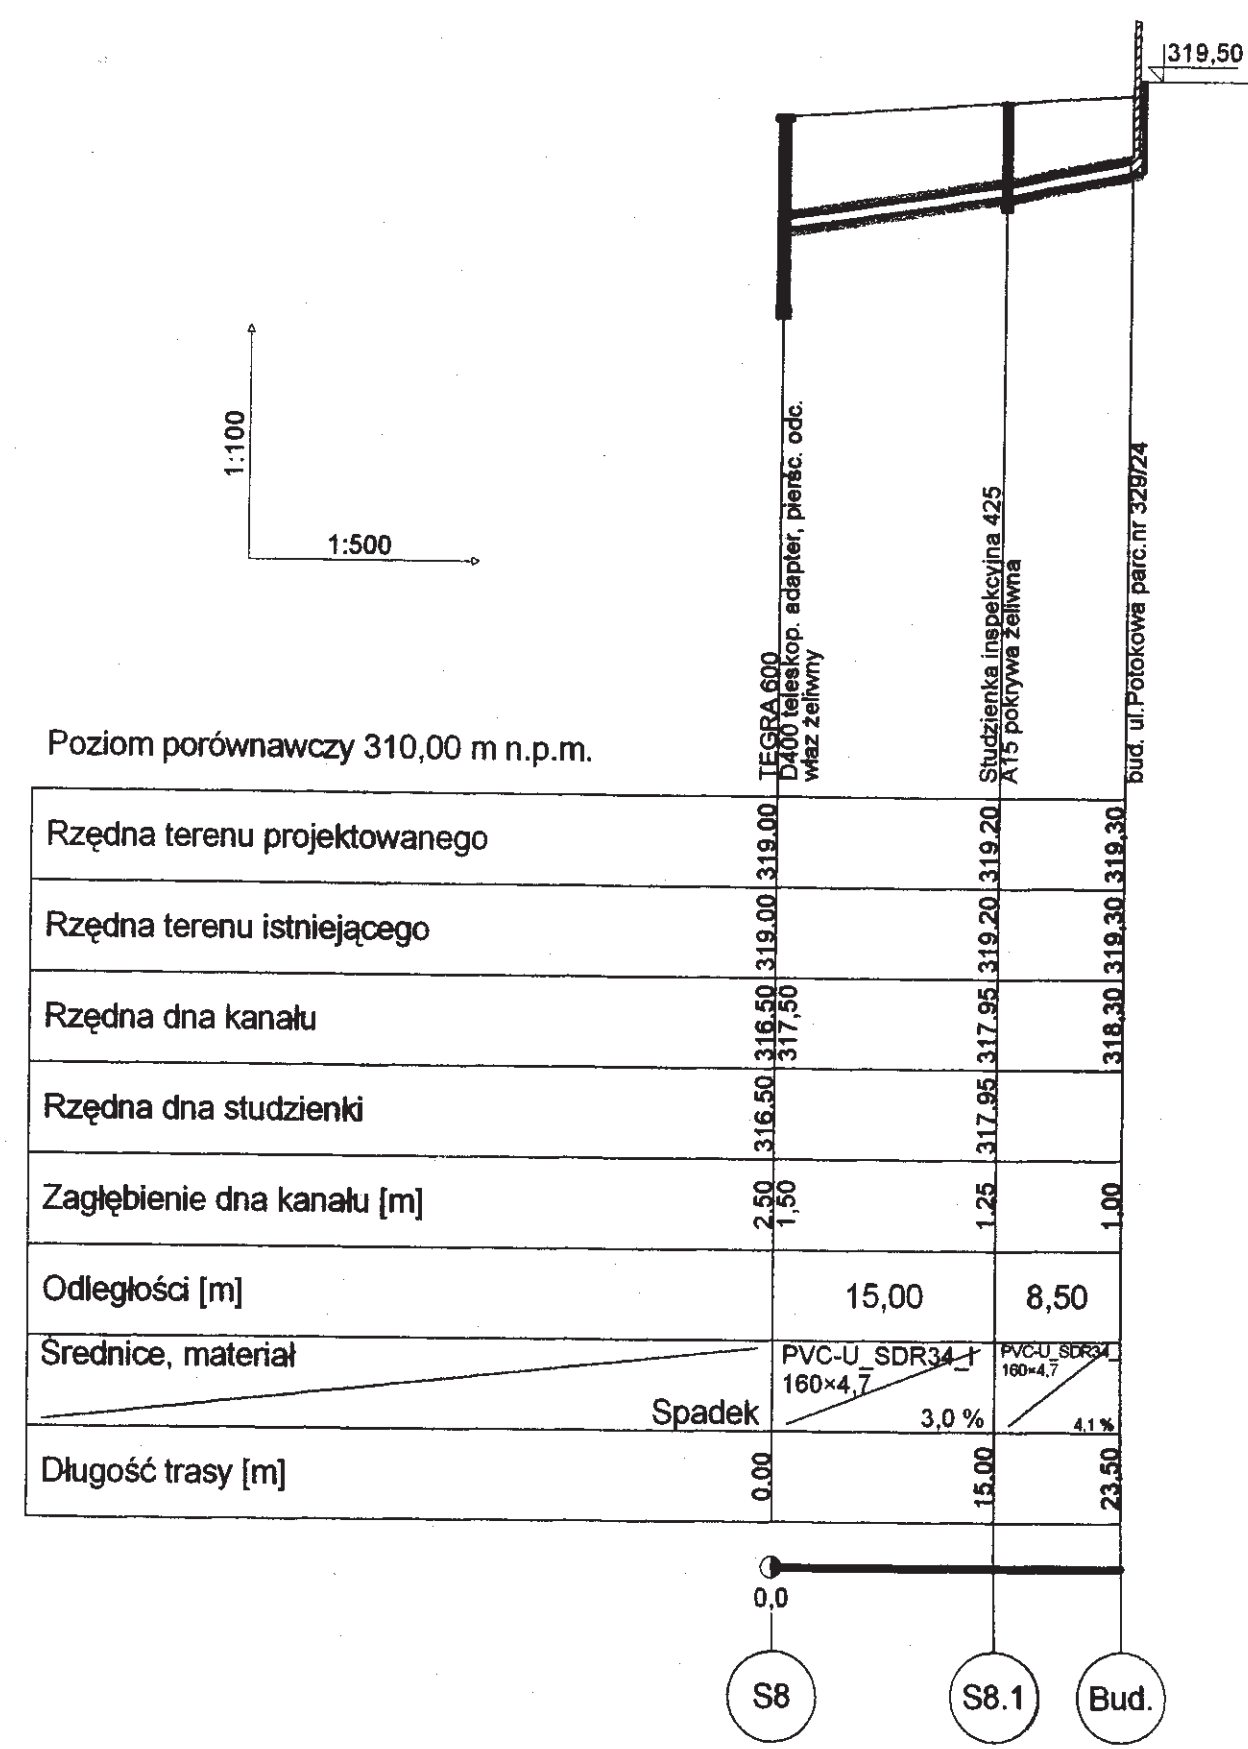

Temat KANALIZACJA SANITARNA WRAZ Z PRZYŁĄCZAMI USTROŃ, ul. BŁADNICKA i ul. POTOKOWA		Faza P.T.	
Tytuł rys. PROFIL PODŁUŻNY KAN. SANIT. odc. S8-S8.1-S8.2- parc 329/24		Data 02.2008 r	
Inwestor MIASTO USTROŃ; 43-450 USTROŃ ul. Rynek 1		Skala	
Opracował Olszewski Leszek Usługi projektowe w zakresie instalacji i sieci wod.-kan.		Podpis 	
mgr inż. Sylwia Rymorz Uprawnienia budowlane do projektowania bez ograniczeń w specjalności instalacyjnej w zakresie sieci, instalacji i urządzeń cieplnych, wentylacyjnych, gazowych, wodociągowych i kanalizacyjnych nr ewid. SLK/0721/P00S/05		Podpis 	
		24	