
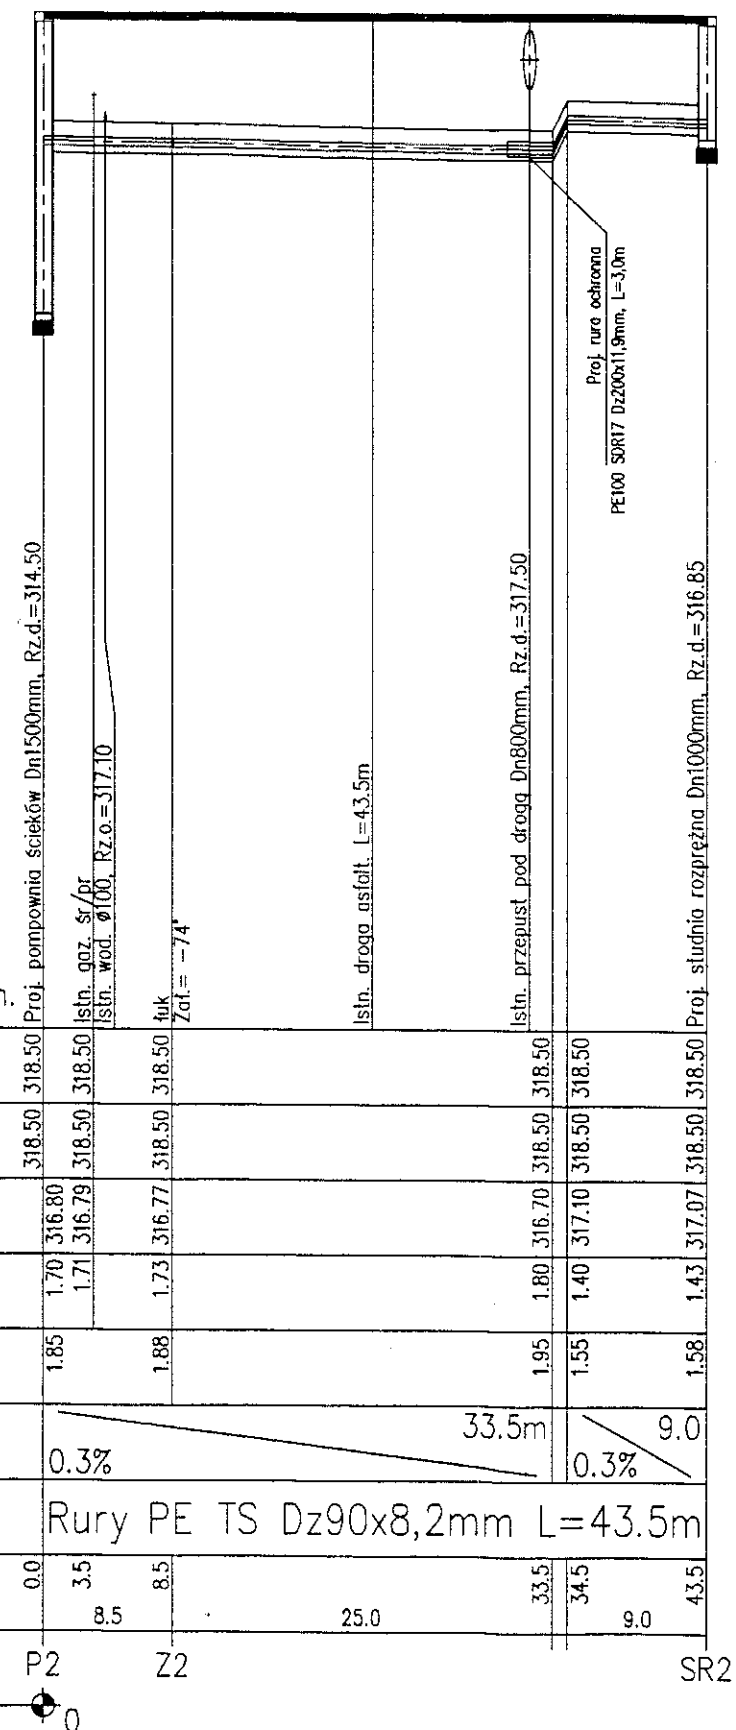


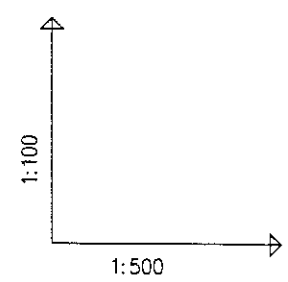

POZIOM PORÓWNAWCZY	305.00 m n.p.m.	Proj. pompownia ścieków Dn1500mm, Rz.d.=314.50	Istn. osz. śr/pr Istn. wod. Ø100, Rz.o.=317.10	Istn. droga asfalt, L=43.5m	Istn. przepust pod drogą Dn800mm, Rz.d.=317.50	Proj. studnia rozprężna Dn1000mm, Rz.d.=316.85
PROJ. RZĘDNA TERENU		318.50	318.50	318.50	318.50	318.50
RZĘDNA TERENU ISTN.		318.50	318.50	318.50	318.50	318.50
RZĘDNA OSI RUROCIĄGU		316.80	316.79	316.77	316.70	317.07
ZAGŁĘBIENIE OSI RUROCIĄGU		1.70	1.71	1.73	1.80	1.43
ZAGŁĘBIENIE DNA WYKOPU		1.85		1.88	1.95	1.58
SPADKI, DŁUGOŚCI		0.3%			33.5m	9.0
ŚREDNICA, MATERIAŁ					Rury PE TS Dz90x8,2mm L=43.5m	
ODLEGŁOŚCI		0.0	3.5	8.5	33.5	34.5
HEKTOMETRY		P2	8.5	25.0	9.0	43.5

Tytuł		KANALIZACJA SANITARNA WRAZ Z PRZYŁĄCZAM		Faza
		USTROŃ, ul.BŁADNICKA i ul.POTOKOWA		P.T.
Tytuł rys.		PROFIL PODŁUŻNY KAN.SANIT. odcinek P2 - SR2		Data
				02.2008 r
Inwestor		MIASTO USTROŃ; 43-450 USTROŃ ul.Rynek 1		Skala
Opracował		Olszewski Leszek		Nr rys.
		Usługi projektowe w zakresie instalacji i sieci wod.-kan.		
mgr inż. Sylwia Rymorz		Podpis		26
Uprawnienia budowlane do projektowania bez ograniczeń w specjalności instalacyjnej w zakresie sieci, instalacji i urządzeń cieplnych, wentylacyjnych, gazowych, wodociagowych i kanalizacyjnych		Rymorz		
nr ewid. SLK/0721/P00S/05				