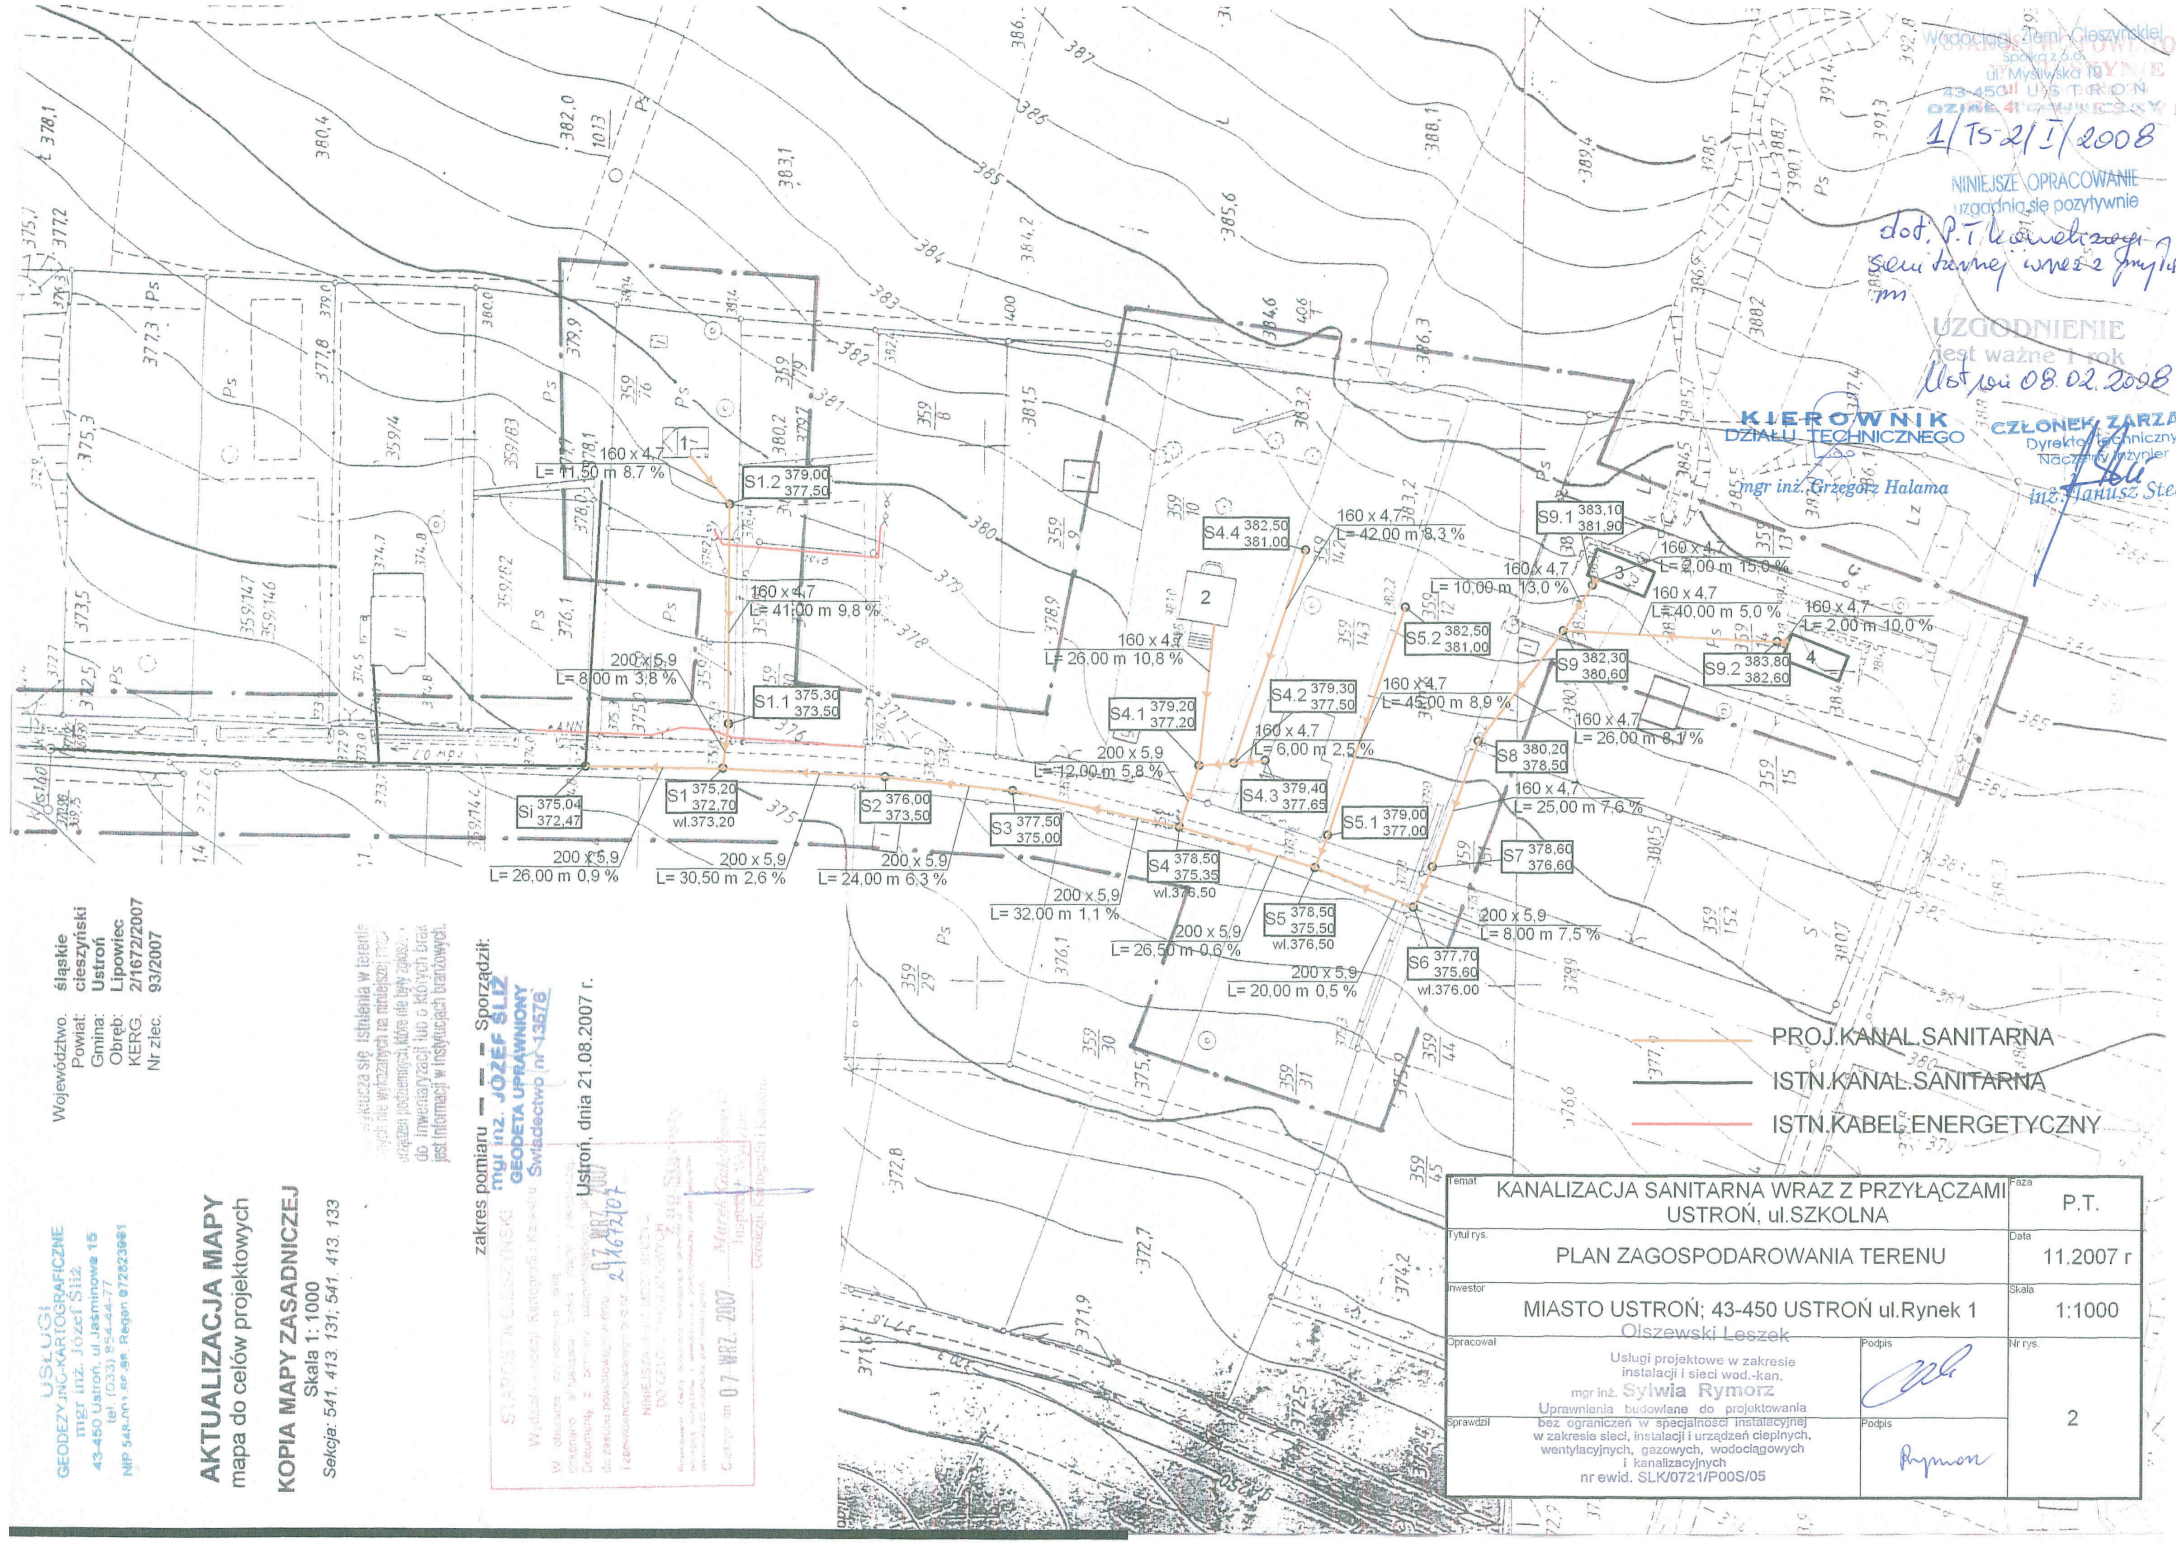
Wojewódzwo. śląskie
Powiat: cieszyński
Gmina: Ustroń
Obręb: Lipowiec
KERG: 2/1672/2007
Nr zlec. 93/2007
AKTUALIZACJA MAPY
mapa do celów projektowych
KOPIA MAPY ZASADNICZEJ
Skala 1: 1000
Sekcja: 541. 413. 131; 541. 413. 133
USŁUGI GEODEZYJNO-KARTOGRAFICZNE
mgr inż. Józef Śliż
43-450 Ustroń, ul.Jasminowa 15
tel. (033) 854-44-77
NIP 548-101-06-96, Regon 072823961
zakres pomiaru — — — Sporządził:
mgr inż. JÓZEF ŚLIŻ
GEODETA UPRAWNIONY
Świadectwo nr 13578
Ustroń, dnia 21.08.2007 r.
STAROSTA CIESZYŃSKI
Wydział Geodezji, Kartografii i Katastru
Data wpisu 07 WRZ. 2007
Nr 2/1672/07
Data 07 WRZ. 2007
Inspektor
Geodezji, Kartografii i Katastru
Wodociągi Ziemi Cieszyńskiej Spółka z o.o.
ul. Myślwska 10
43-450 USTROŃ
1/TS-2/I/2008
NINIEJSZE OPRACOWANIE uzgadnia się pozytywnie
dot. P.T. kanalizacji sieci sanitarnej wraz z przyłączami
UZGODNIENIE jest ważne 1 rok
Ust. ul. 08.02.2008
KIEROWNIK DZIAŁU TECHNICZNEGO
mgr inż. Grzegorz Halama
CZŁONEK ZARZĄDU
Dyrektor Techniczny
Naczelny Inżynier
inż. Janusz Stec
S1.2 379,00 377,50
S1.1 375,30 373,50
S1 375,20 372,70 wl.373,20
Si 375,04 372,47
S2 376,00 373,50
S3 377,50 375,00
S4 378,50 375,35 wl.376,50
S5 378,50 375,50 wl.376,50
S6 377,70 375,60 wl.376,00
S7 378,60 376,60
S8 380,20 378,50
S9 382,30 380,60
S9.1 383,10 381,90
S9.2 383,80 382,60
S4.1 379,20 377,20
S4.2 379,30 377,50
S4.3 379,40 377,65
S4.4 382,50 381,00
S5.1 379,00 377,00
S5.2 382,50 381,00
160 x 4,7 L= 11,50 m 8,7 %
160 x 4,7 L= 41,00 m 9,8 %
200 x 5,9 L= 8,00 m 3,8 %
160 x 4,7 L= 26,00 m 10,8 %
200 x 5,9 L= 12,00 m 5,8 %
160 x 4,7 L= 6,00 m 2,5 %
160 x 4,7 L= 42,00 m 8,3 %
160 x 4,7 L= 10,00 m 13,0 %
160 x 4,7 L= 2,00 m 15,0 %
160 x 4,7 L= 40,00 m 5,0 %
160 x 4,7 L= 2,00 m 10,0 %
160 x 4,7 L= 45,00 m 8,9 %
160 x 4,7 L= 26,00 m 8,1 %
160 x 4,7 L= 25,00 m 7,6 %
200 x 5,9 L= 26,00 m 0,9 %
200 x 5,9 L= 30,50 m 2,6 %
200 x 5,9 L= 24,00 m 6,3 %
200 x 5,9 L= 32,00 m 1,1 %
200 x 5,9 L= 26,50 m 0,6 %
200 x 5,9 L= 20,00 m 0,5 %
200 x 5,9 L= 8,00 m 7,5 %
PROJ.KANAL.SANITARNA
ISTN.KANAL.SANITARNA
ISTN.KABEL ENERGETYCZNY
Temat: KANALIZACJA SANITARNA WRAZ Z PRZYŁĄCZAMI USTROŃ, ul.SZKOLNA
Faza: P.T.
Tytuł rys.: PLAN ZAGOSPODAROWANIA TERENU
Data: 11.2007 r
Inwestor: MIASTO USTROŃ; 43-450 USTROŃ ul.Rynek 1
Olszewski Leszek
Skala: 1:1000
Opracował: Usługi projektowe w zakresie instalacji i sieci wod.-kan. mgr inż. Sylwia Rymorz Uprawnienia budowlane do projektowania bez ograniczeń w specjalności instalacyjnej w zakresie sieci, instalacji i urządzeń cieplnych, wentylacyjnych, gazowych, wodociągowych i kanalizacyjnych nr ewid. SLK/0721/P00S/05
Podpis
Sprawdził
Podpis
Nr rys.: 2