N STITUT TECHNICZNE
w CIESZYNIE
ul. Kubrzyca 29
43-400 CIESZYN

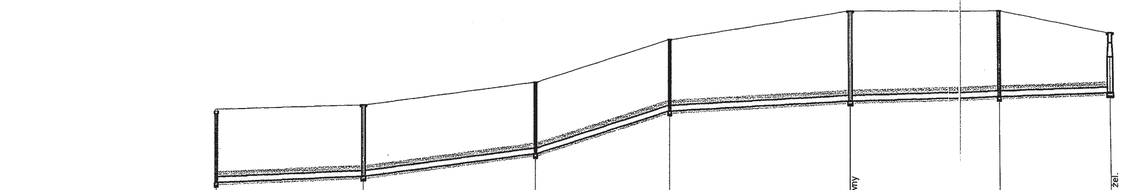

1:100

1:500

Poziom porównawczy 365,00 m n.p.m.

	Si	S1	S2	S3	S4	S5	S6
	istn. studz. kanal. na rurze 300mm	TEGRA 600 DA00 teleskop. adapter, pierśc. odc. wlaz żeliwny	Studzienka inspekcyjna 425 DA00 wlaz żeliwny, na rurze teleskop. FH-375 pierśc. odc.	Studzienka inspekcyjna 425 DA00 wlaz żeliwny, na rurze teleskop. FH-375 pierśc. odc.	TEGRA 600 DA00 teleskop. adapter, pierśc. odc. i wlaz żeliwny	Studzienka inspekcyjna 425 DA00 wlaz żeliwny, na rurze teleskop. FH-375 pierśc. odc.	TEGRA 1032 na studzienkę DN1000 z wlazem żeliwnym, posadowym pierśc. odc. wl. żel.
Rzędna terenu istniejącego	375,04	375,20	376,00	377,50	378,50	378,50	377,70
Rzędna dna kanału	372,47	372,70	373,50	375,00	375,35	375,50	375,60
Zagłębienie dna kanału [m]	2,57	2,50	2,50	2,50	3,15	3,00	2,10
Rzędna dna studzienki	372,47	372,70	373,50	375,00	375,35	375,50	375,60
Odległości [m]		26,00	30,50	24,00	32,00	26,50	20,00
Średnice, materiał		PVC-U_SDR34_I 200×5,9	PVC-U_SDR34_I 200×5,9	PVC-U_SDR34_I 200×5,9	PVC-U_SDR34_I 200×5,9	PVC-U_SDR34_I 200×5,9	PVC-U_SDR34_I 200×5,9
Spadek		0,9 %	2,6 %	6,3 %	1,1 %	0,6 %	0,5 %
Długość trasy [m]	0,00	26,00	56,50	80,50	112,50	139,00	159,00

0,0 — 1,0

Temat	KANALIZACJA SANITARNA WRAZ Z PRZYŁĄCZAMI USTROŃ, ul.SZKOLNA		Faza P.T.
Tytuł rys.	PROFIL PODŁUŻNY KAN.SANITARNEJ odc.Si-S6		Data 11.2007 r
Inwestor	MIASTO USTROŃ; 43-450 USTROŃ ul.Rynek 1		Skala 1:100/500
Opracował	Olszewski Leszek Usługi projektowe w zakresie instalacji i sieci wod.-kan. mgr inż. Sylwia Rymorz	Podpis	Nr rys. 3
Sprawdził	Uprawnienia budowlane do projektowania bez ograniczeń w specjalności instalacyjnej w zakresie sieci, instalacji i urządzeń cieplnych, wentylacyjnych, gazowych, wodociągowych i kanalizacyjnych nr ewid. SLK/0721/POOS/05	Podpis	