STAROSTWO POWIATOWE
w CIESZYNIE
ul.Bro[illegible] 29
43-400 CIESZYN

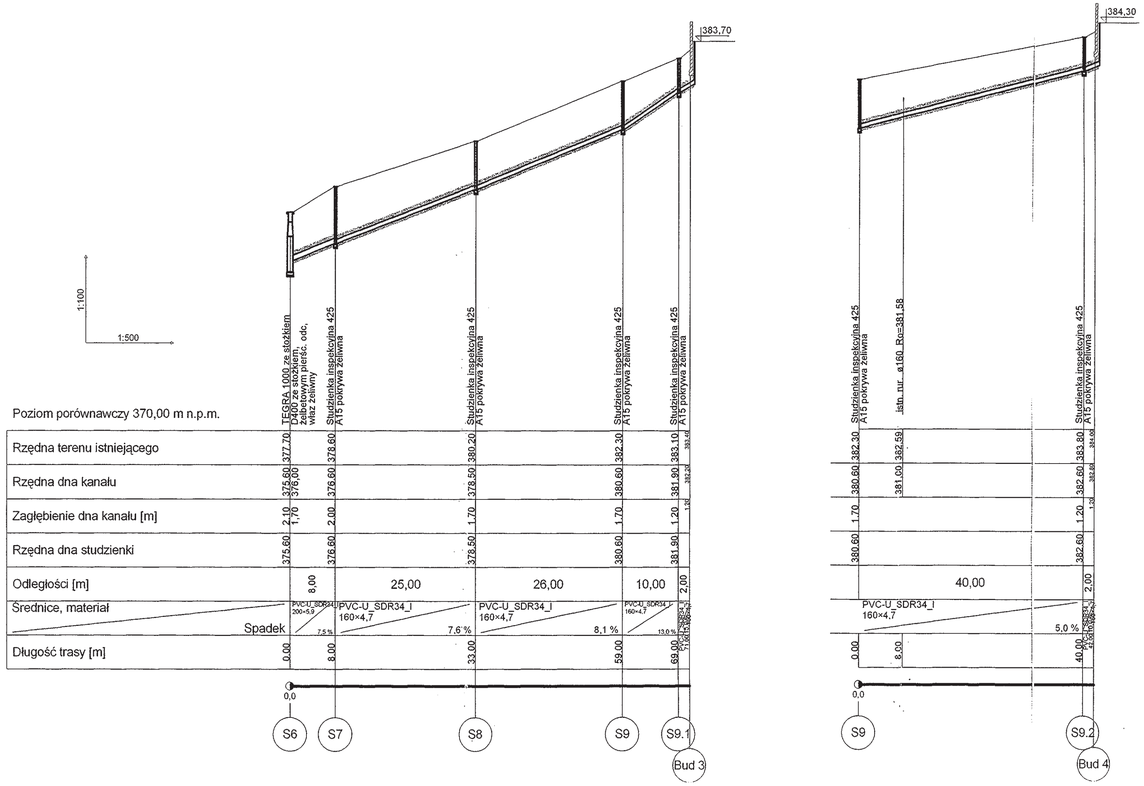

Temat	KANALIZACJA SANITARNA WRAZ Z PRZYŁĄCZAMI USTROŃ, ul.SZKOLNA		Faza P.T.
Tytuł rys.	PROFIL PODŁUŻNY KANALIZACJI SANITARNEJ		Data 11.2007 r
Inwestor	MIASTO USTROŃ; 43-450 USTROŃ ul.Rynek 1		Skala 1:100/500
Opracował	Olszewski Leszek Usługi projektowe wpisane do rejestru pod nr 0010/89 wydanego przez Prezydenta Miasta Bielska-Białej Uprawnienia budowlane do projektowania bez ograniczeń w specjalności instalacyjnej w zakresie sieci, instalacji i urządzeń cieplnych, wentylacyjnych, gazowych, wodociągowych i kanalizacyjnych nr ewid. BIL/0701/POOS/06	Podpis	Nr rys. 4
Sprawdził		Podpis	