




TRASY SPACEROWE

	MAŁA PĘTLA
	DUŻA PĘTLA

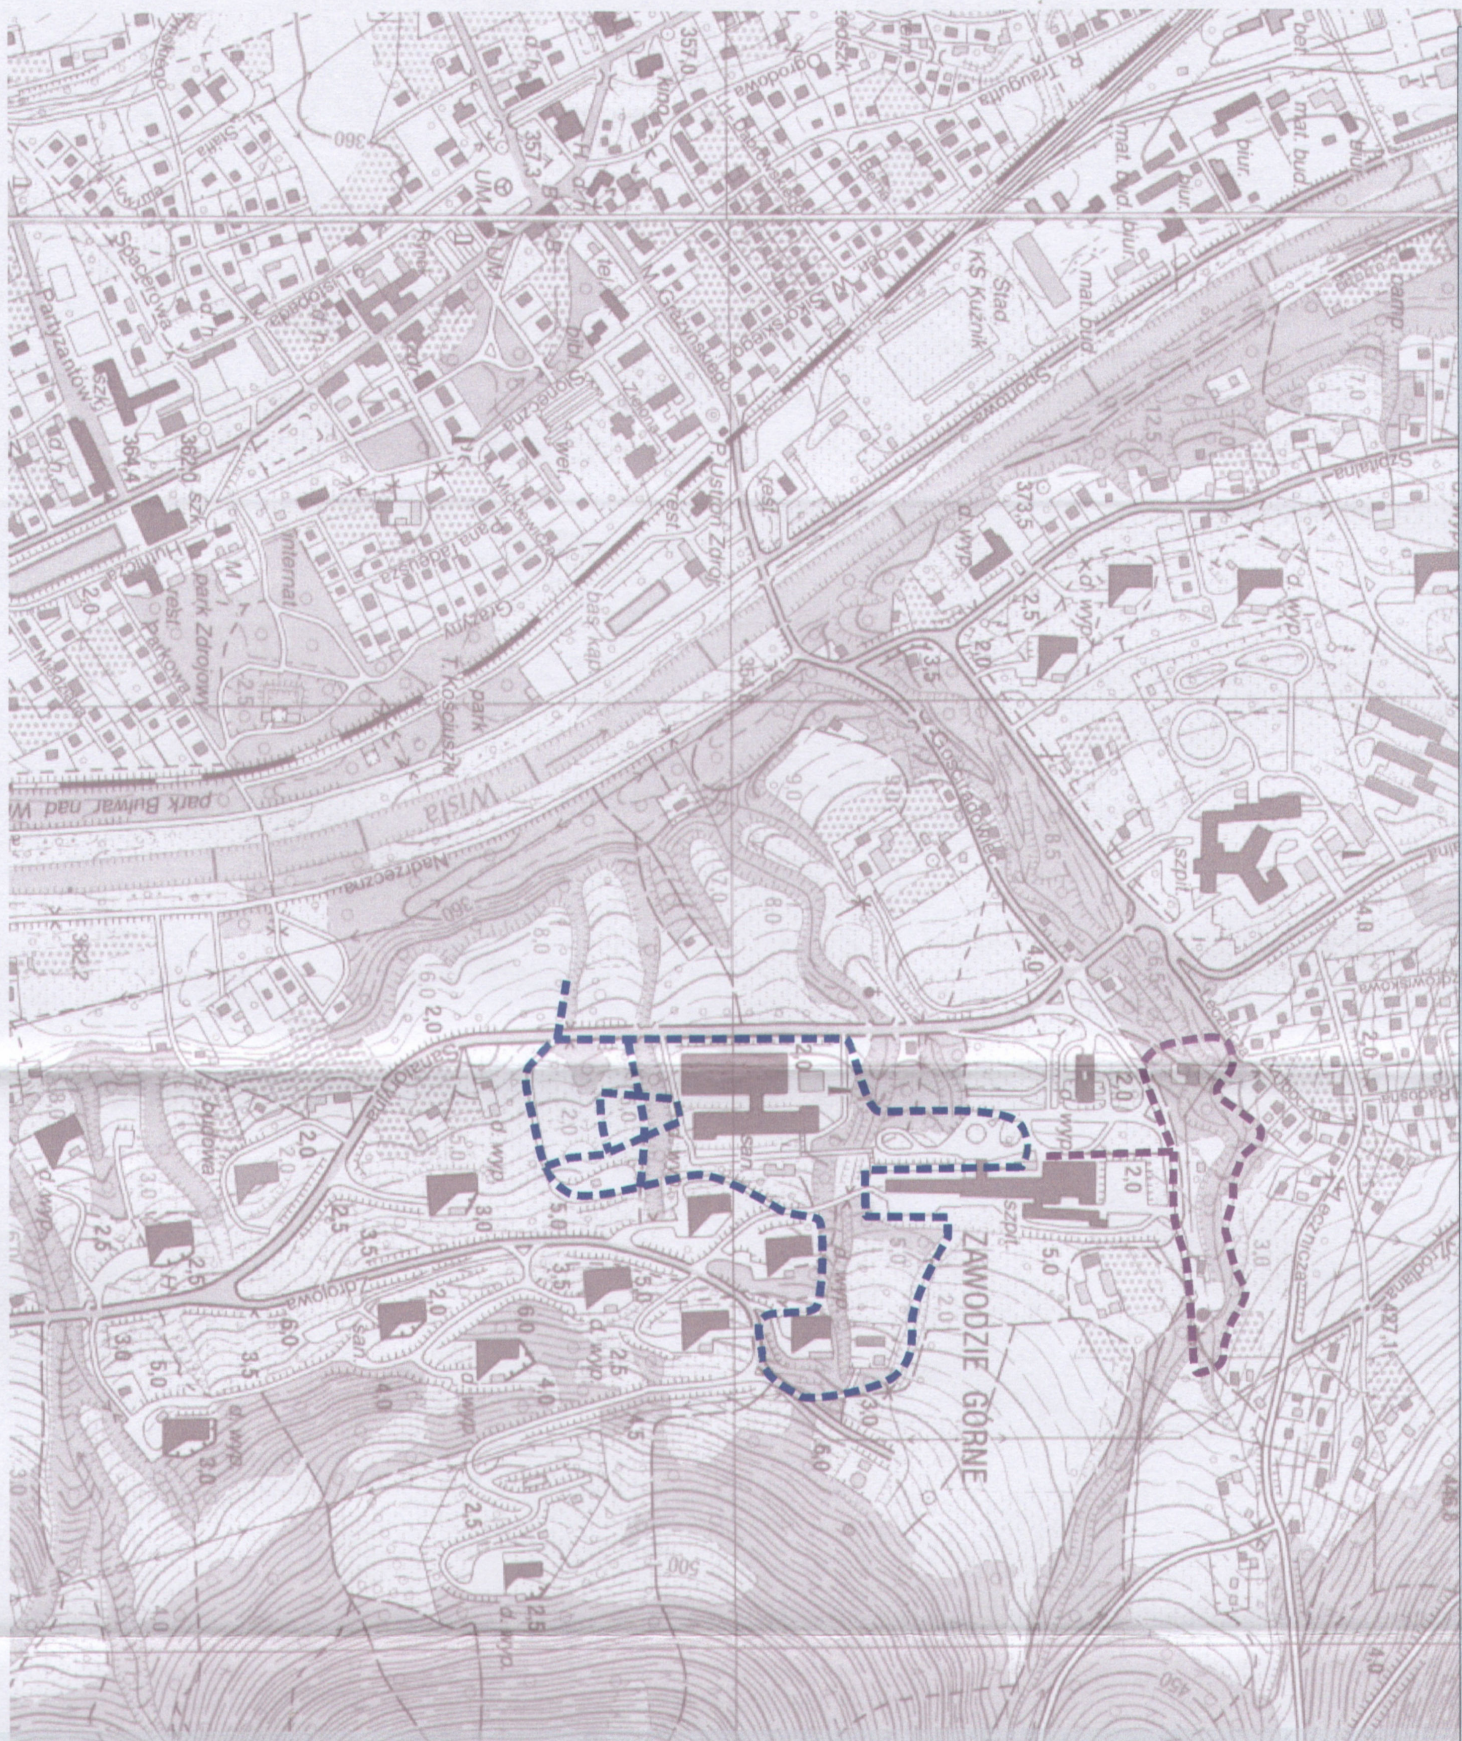

15.11.2007		Przedsiębiorstwo Uzdrowskowie w Ustroni S.A.	
Data:		ul. Sanatoryjna 1.	
Investor:			
Opis:		Park ścieżek dydaktycznych przy ul. Sanatoryjnej w Ustroni	
Obiekt:		2	
Nazwa rys:		PK - trasy spacerowe	
Arch:		mgr inż. arch. Zofia Perleaga	
Bryła:		Wojciech Chrapak	
Autor:		mgr inż. arch. Zofia Perleaga	
Opracował:		Wojciech Chrapak	