


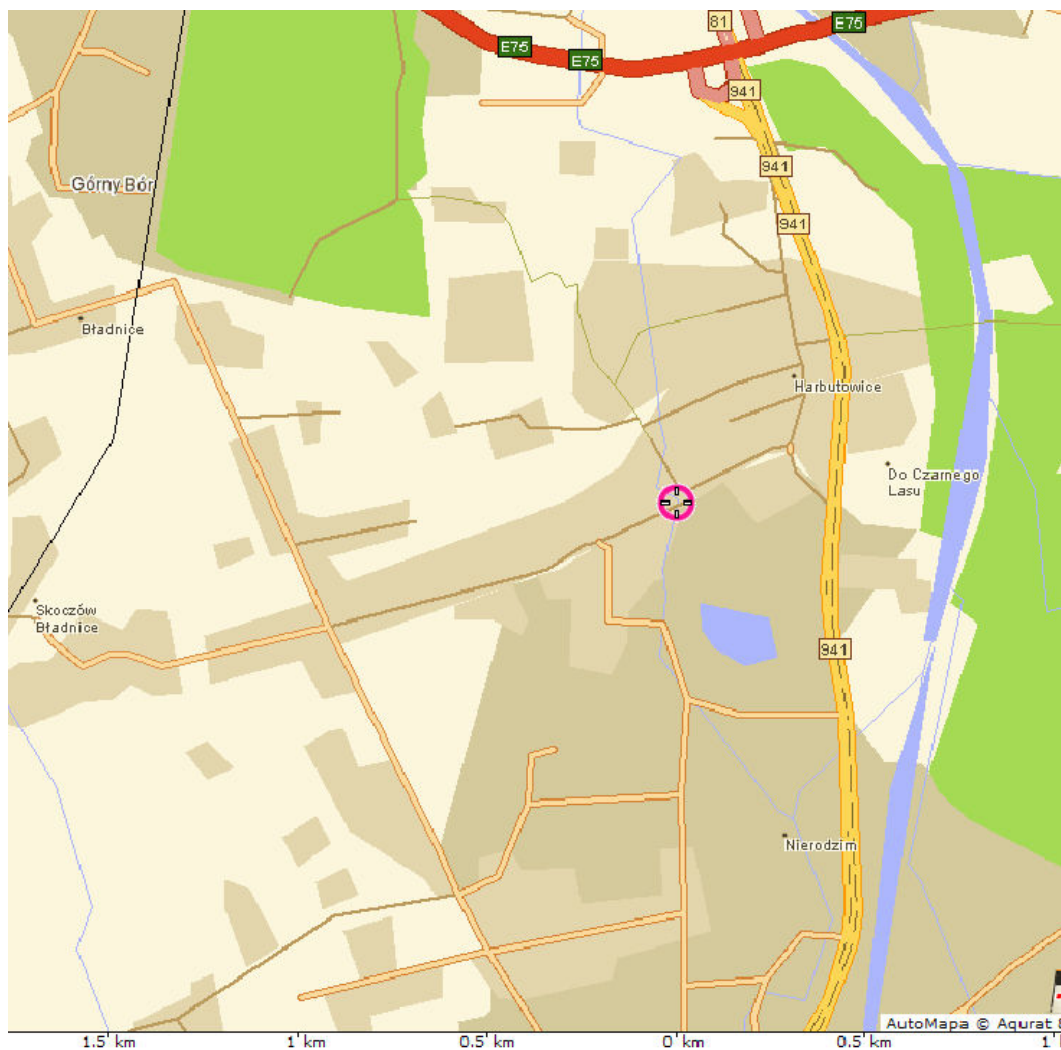

MK

MOST KOMPLEKS

Rafał Pik

43-460 Wiśła
os. XXV-lecia 2/23

tel./fax: +48 (33) 858 39 92
e-mail: mostkompleks@wp.pl

INWESTOR:

MIASTO USTRÓŃ
UL. RYNEK 1, 43-450 USTRÓŃ

NAZWA OPRACOWANIA:

PRZEBUDOWA OBIEKTU MOSTOWEGO NR 1.2
W CIĄGU UL. HARBUTOWICZEJ
W USTRONIU

STADIUM:

PB/PW

TYTUŁ RYSUNKU:

PLAN ORIENTACYJNY

DATA:

KWIECIEŃ
2008

BRANŻA MOSTOWA

SKALA:

1:20000

FUNKCJA:

IMIĘ I NAZWISKO:

UPRAWNIENIA/SPECJALNOŚĆ:

PODPIS:

PROJEKTANT:

mgr inż. Rafał Pik

SLK/1109/PWOM/05
mostowa bez ogr.

SPRAWDZAJĄCY:

mgr inż. Mariusz ŻYWIŃ

1/2001
konstr.-bud. bez ogr.

NR RYS.

1