


WIDOK W1 OD GÓRNEJ WODY

1:25


do ul. Katowickiej

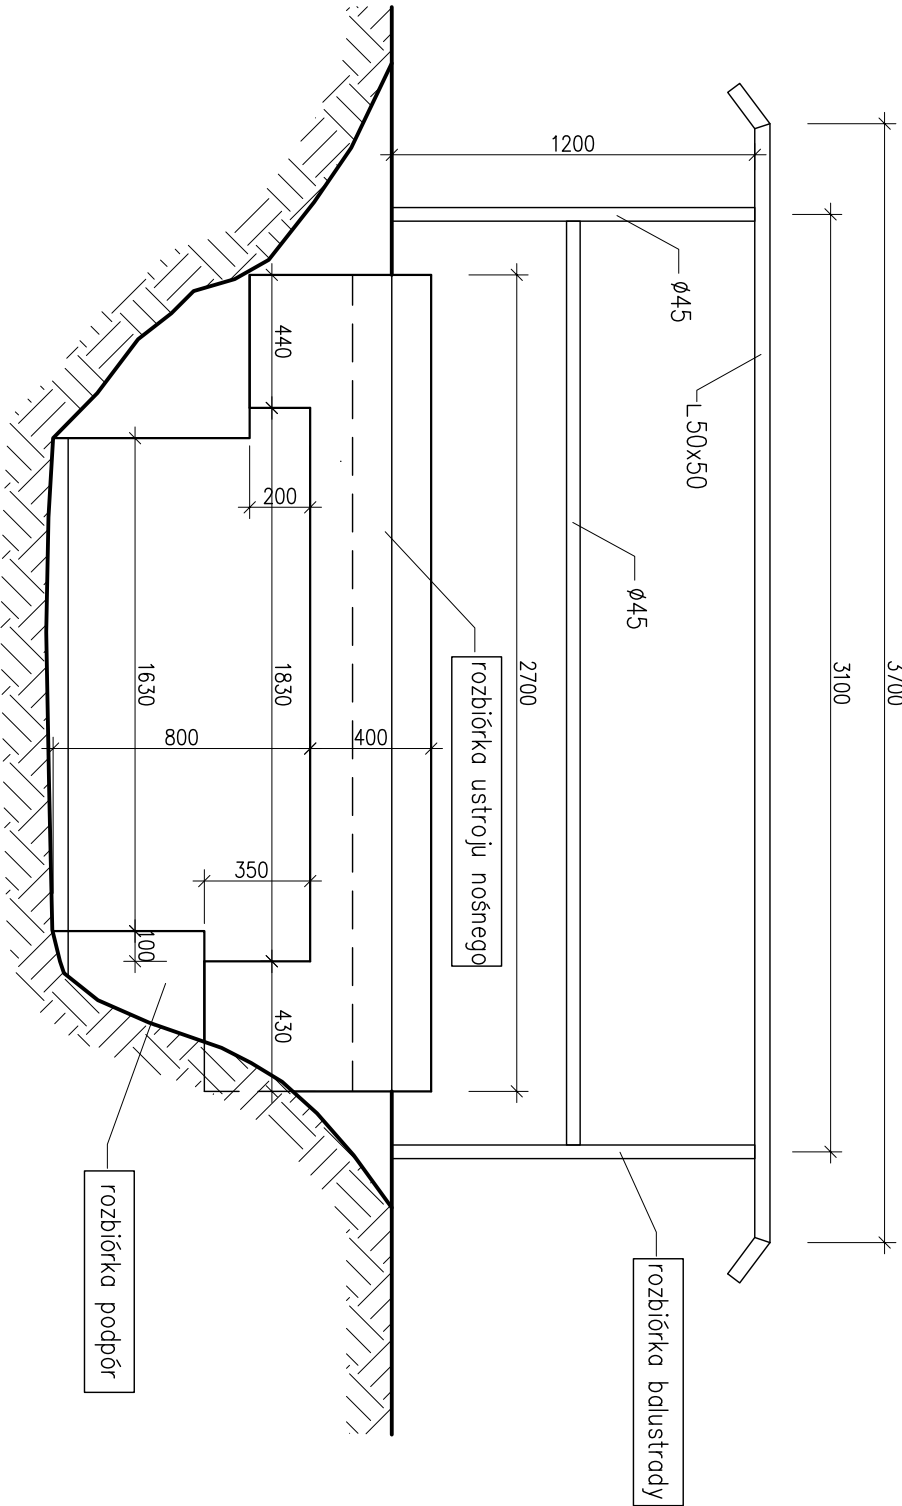

PRZEKRÓJ POPRZECZNY A-A

1:25


do ul. Katowickiej

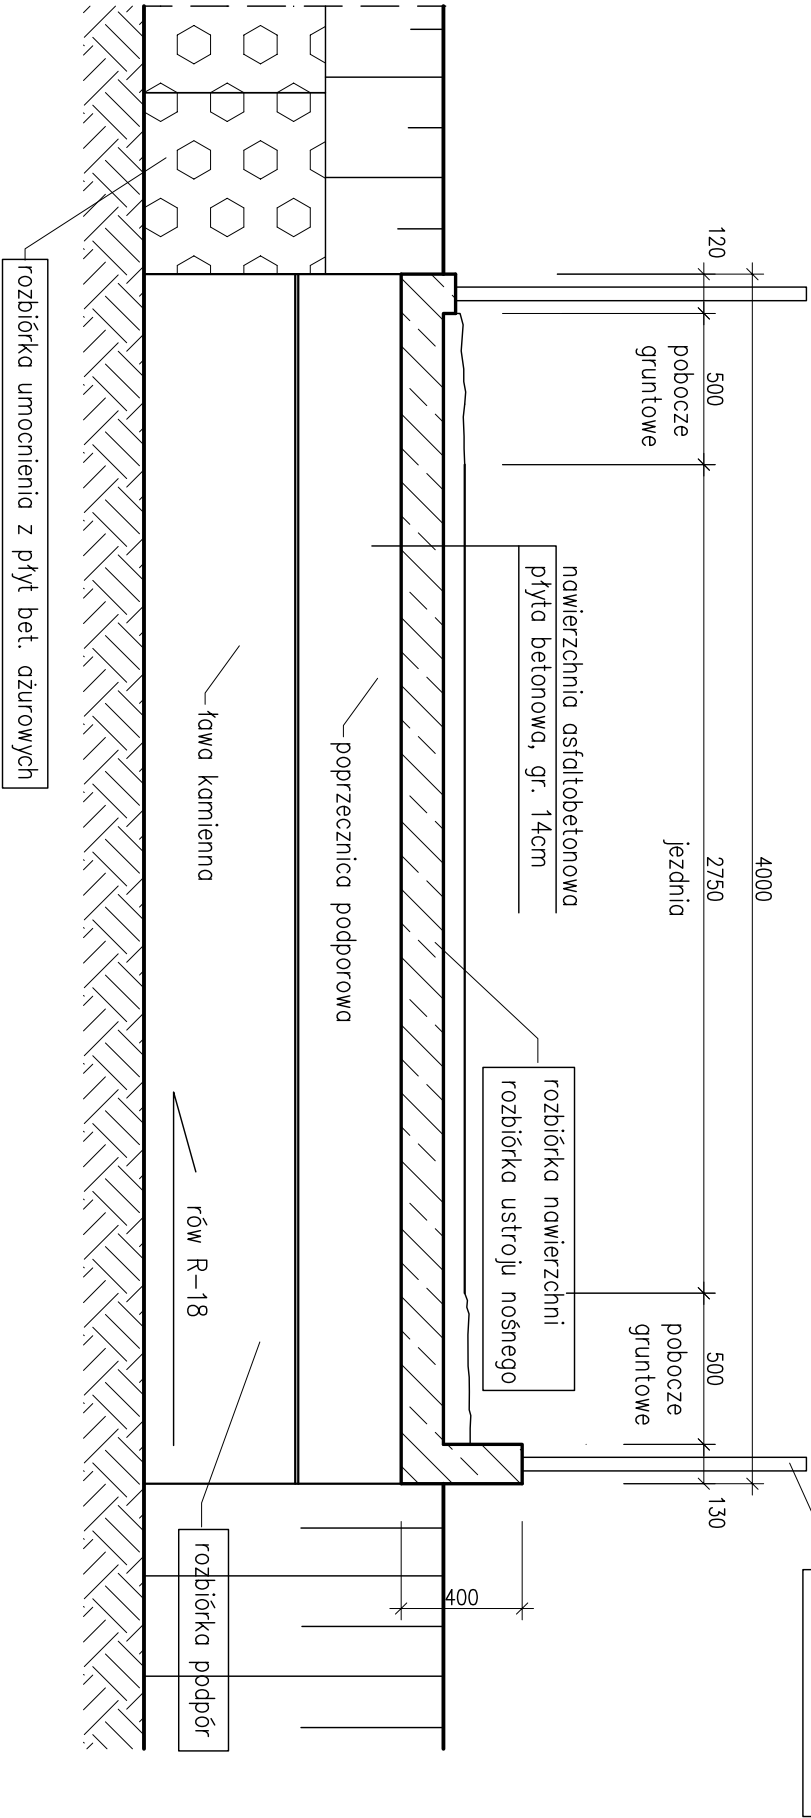

WIDOK Z GÓRY

1:100

do ul. Katowickiej

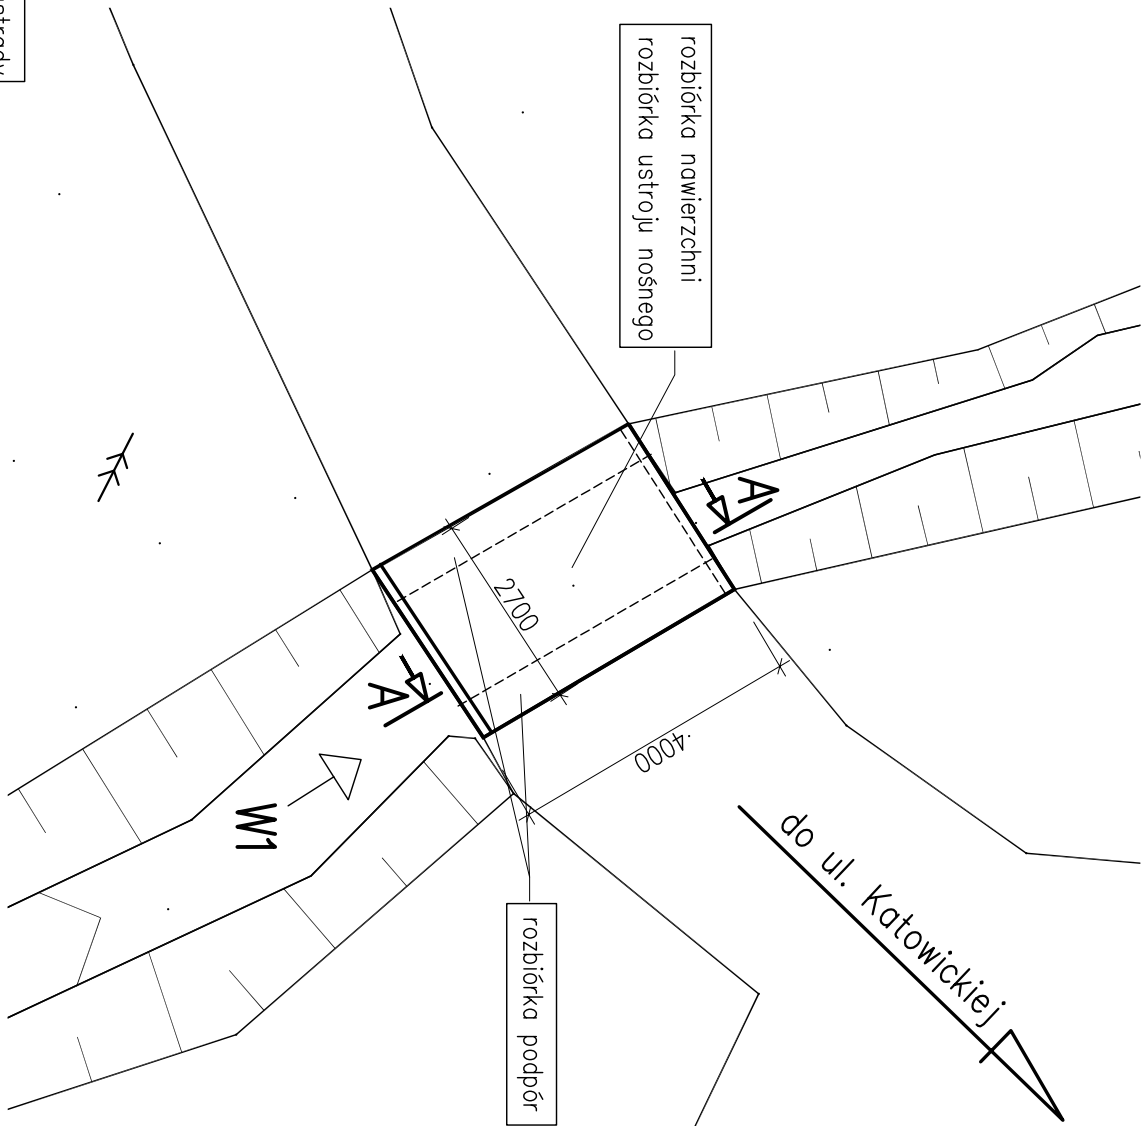

MK MOST KOMPLEKS Rafał Plik 43-460 Wiśła os. XXV-lecia 2/23 tel./fax: +48 (33) 858 39 92 e-mail: mostkompleks@wp.pl			
INWESTOR: MIASTO USTRON'			
UL. RYNEK 1, 43-450 USTRON'			
NAZWA OPRACOWANIA: PRZEBUDOWA OBIEKTU MOSTOWEGO NR 1.2			
W CIĄGU UL. HARBUTOWICKEJ			
W USTRONIU			
STADIUM:	TYTUŁ RYSUNKU:	STAN ISTNIEJĄCY	DATA:
PB/PW	ZAKRES ROZBIÓREK		KWIECIEŃ 2008
BRANŻA MOSTOWA			SKALA: 1:25
FUNKCJA:	IMIĘ I NAZWISKO:	UPRAWNIENIA/SPECJALNOŚĆ:	PODPIS:
PROJEKTANT:	mgr inż. Rafał Plik	SLK/1109/PWOM/05	
SPRAWDZAJĄCY:	mgr inż. Mariusz Żywioł	1/2001	
konstr.-bud. bez ogr.			NR RYS. OG.1