


WIDOK W2 DO STRONY WYLOTU

1:50


Do ul. Katowickiej

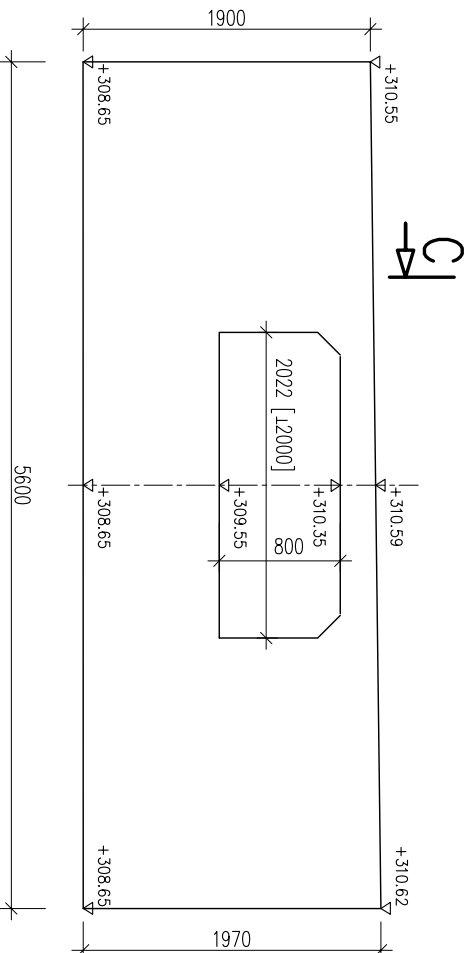

PRZEKRÓJ PODŁUŻNY B-B

1:50


Do ul. Katowickiej

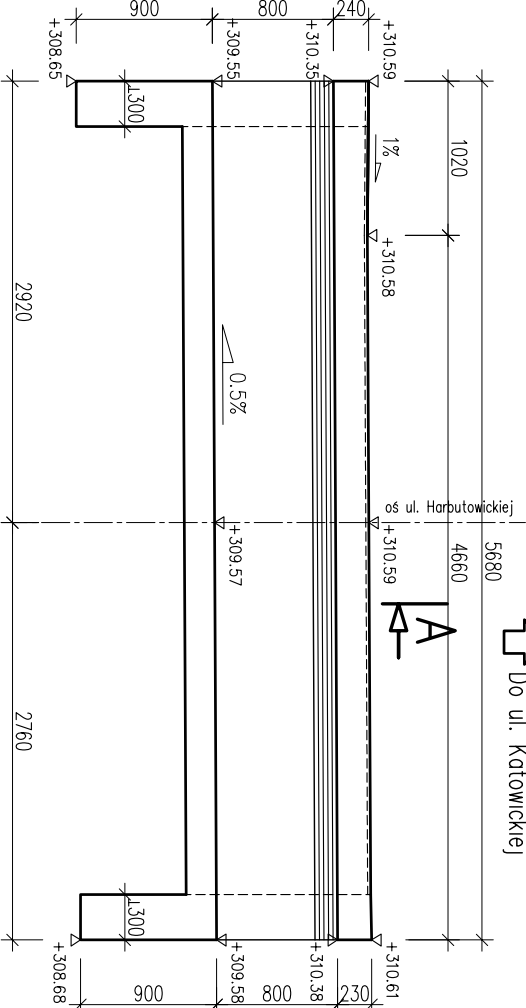

WIDOK W1 DO STRONY WŁOTU

1:50


Do ul. Katowickiej

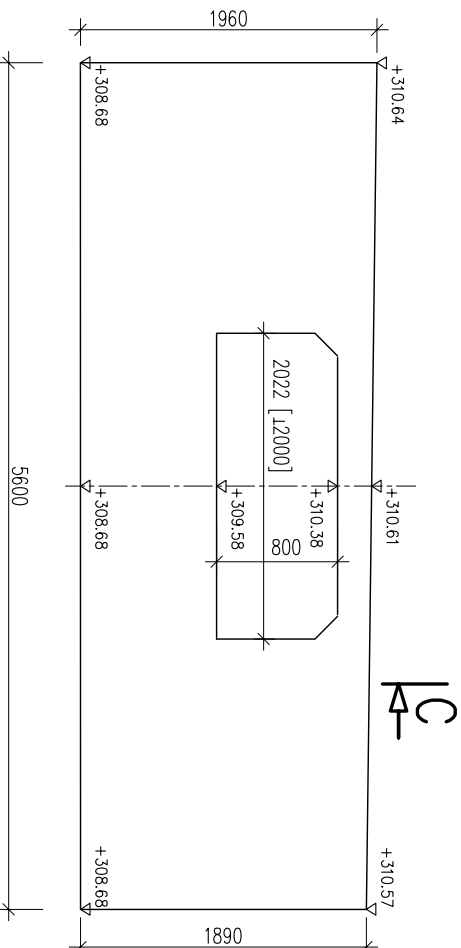

WIDOK Z GÓRY


1:50

Do ul. Katowickiej

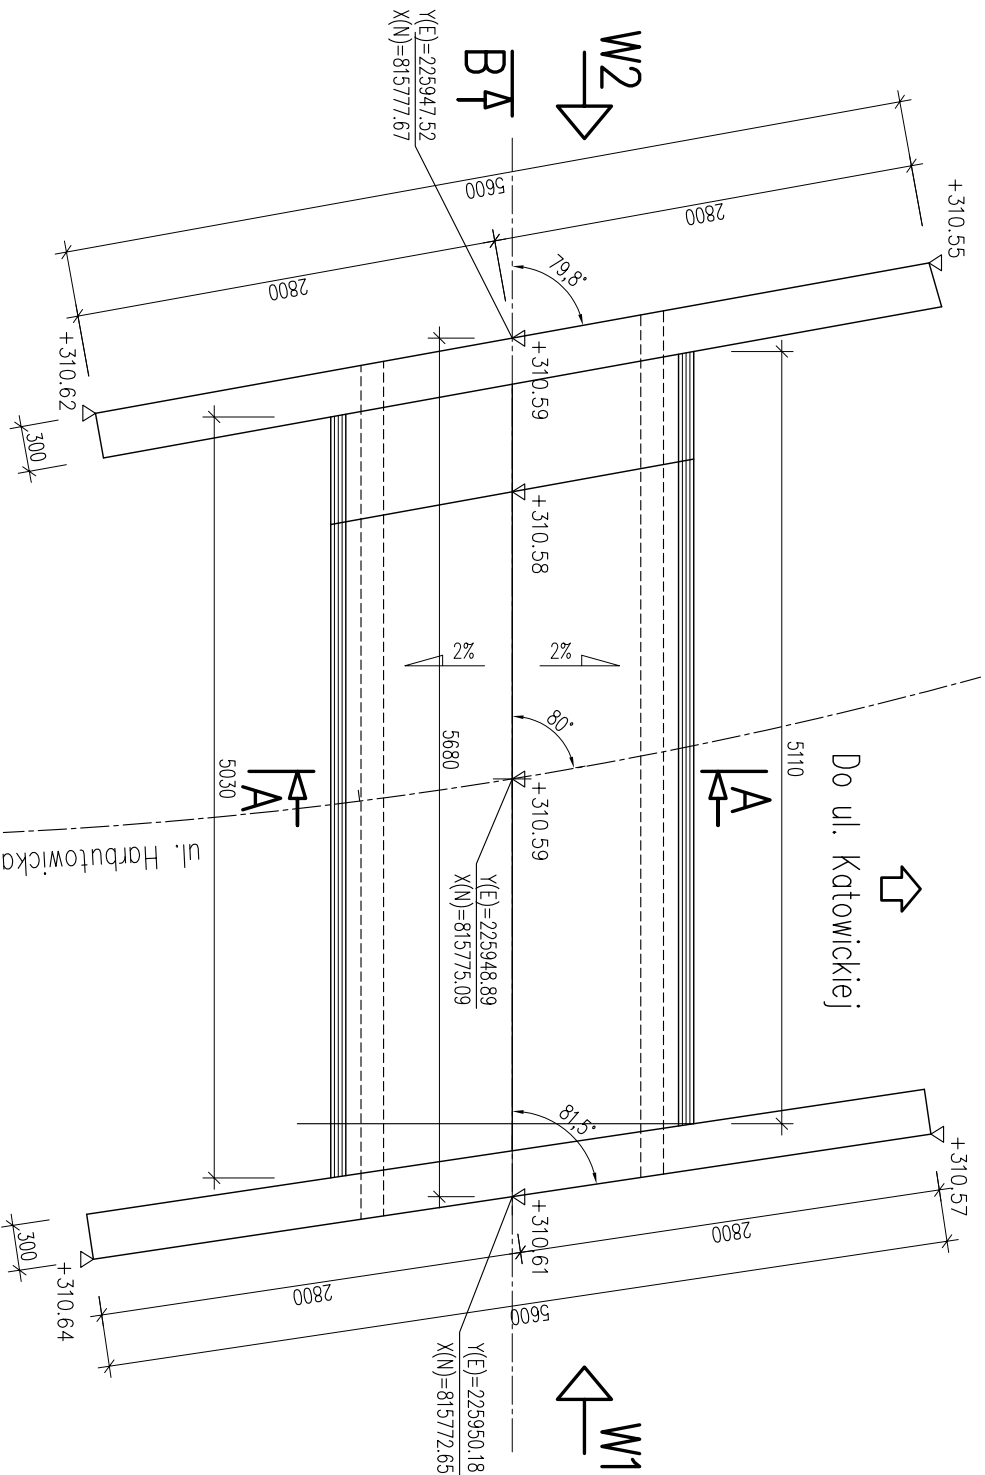

PRZEKRÓJ POPRZECZNY A-A

1:25

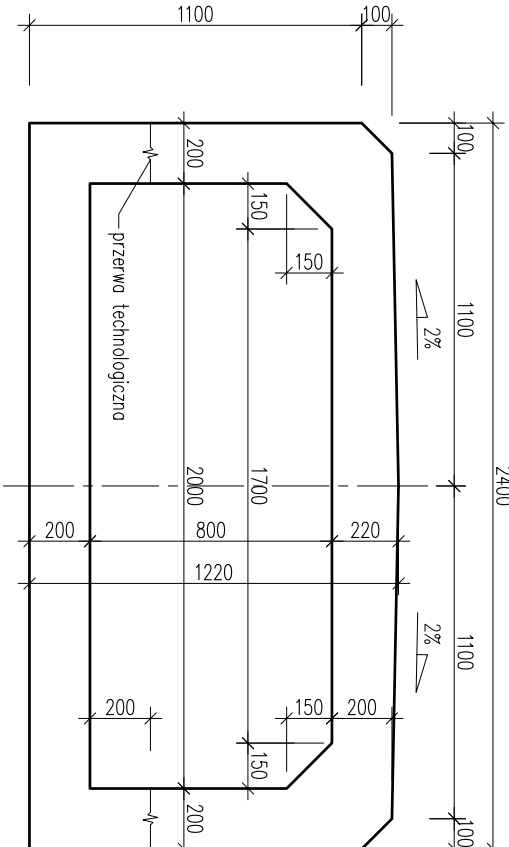

BETON B35 (C30/37)

MOST KOMPLEKS

Rafał Plik
43-460 Wiśła
os. XXV-lecia 2/23

tel./fax: +48 (33) 858 39 92
e-mail: mostkompleks@wp.pl

INWESTOR:

MIASTO USTRONŃ
UL. RYNEK 1, 43-450 USTRONŃ

NAZWA OPRACOWANIA:

PRZEBUDOWA OBIEKTU MOSTOWEGO NR 1.2
W CIĄGU UL. HARBUTOWICKIEJ
W USTRONIU

STADIUM:

KONSTRUKCJA
GEOMETRIA

DATA:

KWIECIEŃ
2008

FUNKCJA:

BRANŻA MOSTOWA

SKALA:

1:25

PROJEKTANT:

mgr inż. Rafał Plik

NR RYS.

1:50

SPRAWDZAJĄCY:

mgr inż. Mariusz Żywioł

K.1