


KAPY GZYMOSWE

1:20


NA PRZEPUSCIE

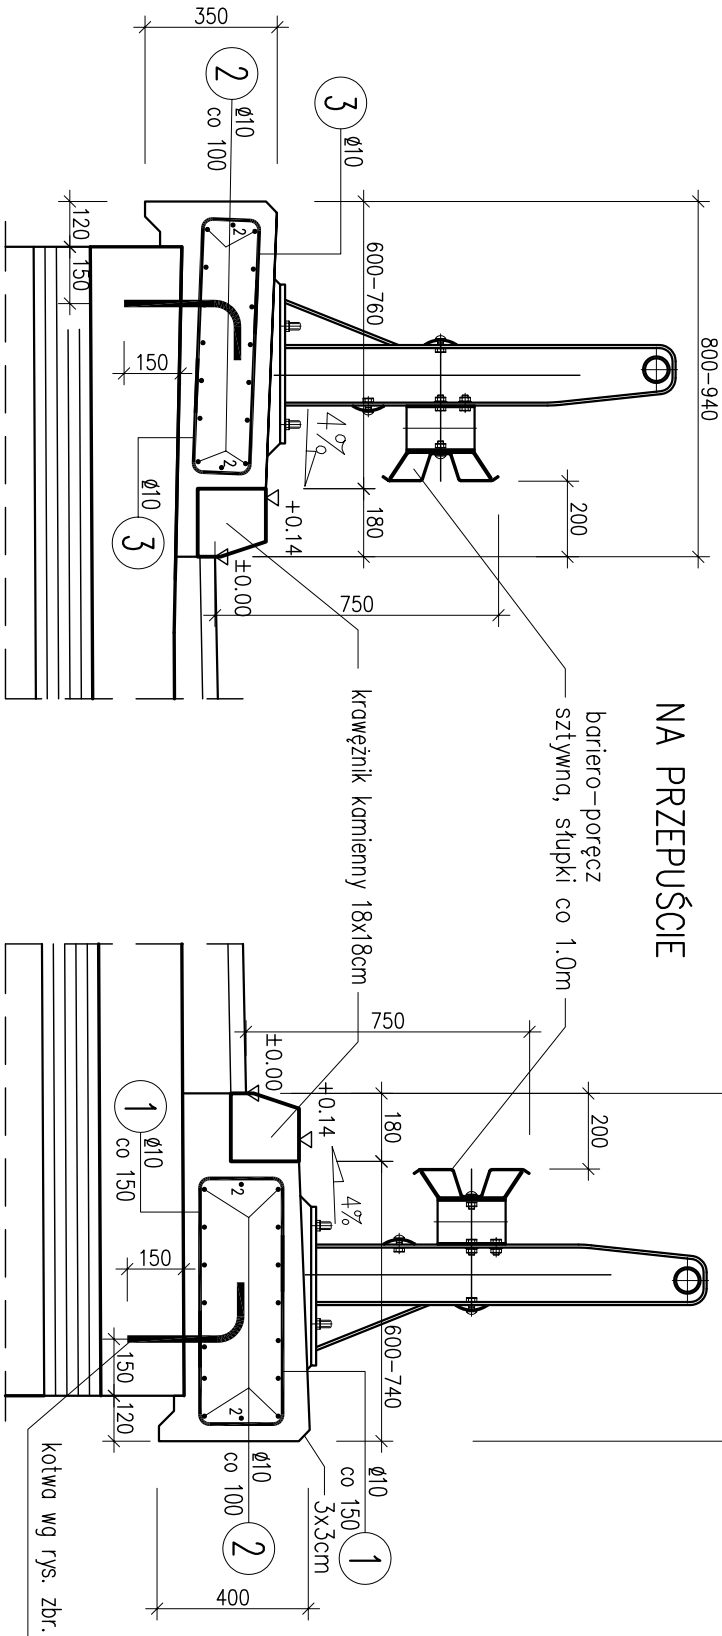

3 2x38=76Ø10 L=940mm
160 305 520


1 2x38=76Ø10 L=995mm
230 305 505

NA ŚCIANCE CZOKOWEJ

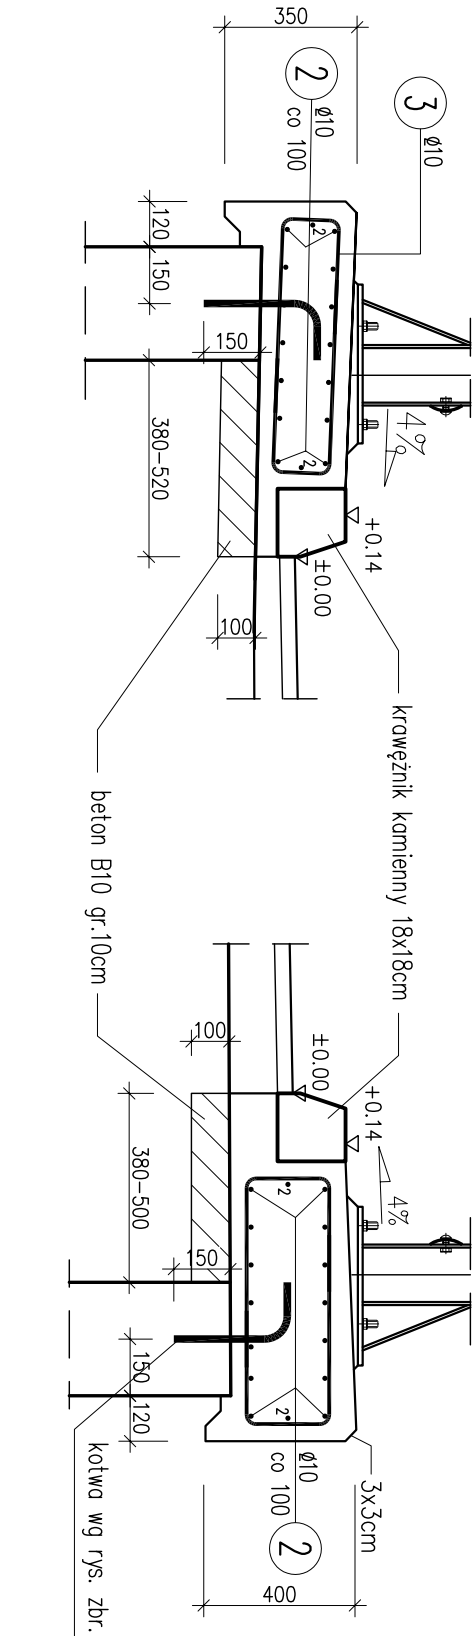

KAPINOS


1:10

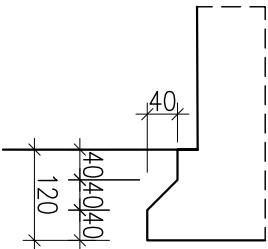

KAPA OD STRONY WYLOTU

1:50


Do ul. Katowickiej ➡

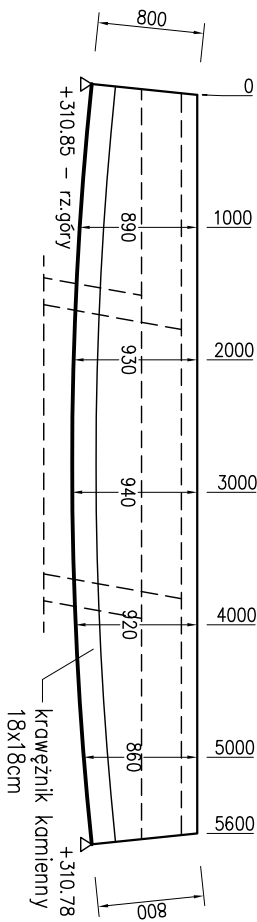

KAPA OD STRONY WLOTU

1:50

Do ul. Katowickiej ➡

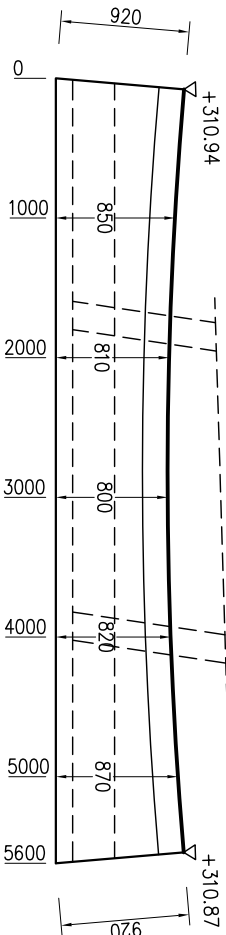

WYKAZ ZBROJENIA						
Nr pręta	Średnica	Długość	Liczba w 1 elem.	Liczba ogólna	Dług.[m]	Uwagi
	[mm]	[mm]	[szt]	[szt]	BST500S Ø10	
Element: KP Wykonać 1 szt.						
1	Ø10	995	76	76	75.62	
2	Ø10	5500	32	32	176	
3	Ø10	940	76	76	71.44	
Długość ogólna wg średnic				[m]	323	
Masa 1 m pręta				[kg]	0.617	
Masa prętów wg średnic				[kg]	199.29	
Masa całkowita				[kg]	199	

Beton: B35 (C30/37) V =2.7 m3

Stal zbroji: BST500S G = 199 kg

Beton: B10 (C8/10) V =0.3 m3

UWAGI:

1. Na rysunku podano gabarytowe wymiary prętów
2. Otlina zbrojenia wynosi 4cm

INWESTOR:		MIASTO USTRON	
UL. RYNEK 1, 43-450 USTRON			
NAZWA OPRACOWANIA:		PRZEBUDOWA OBIEKTU MOSTOWEGO NR 1.2 W CIĄGU UL. HARBUTOWICKEJ W USTRONIU	
STADIUM:		WYPOSAŻENIE KAPY GZYMOSWE	
PW		BRANŻA MOSTOWA	
FUNKCJA:		UPRAWNIENIA/SPECIALNOŚĆ:	
PROJEKTANT:		PODPIS:	
SPRAWDZAJĄCY:		NR RYS.	
mgr inż. Mariusz Żywioł		1/2001	
konstr.-bud. bez ogr.		WY.1	

MOST KOMPLEKS

Rafał Plik
43-460 Wiśla
os. XXV-lecia 2/23
tel./fax: +48 (33) 858 39 92
e-mail: mostkompleks@wp.pl