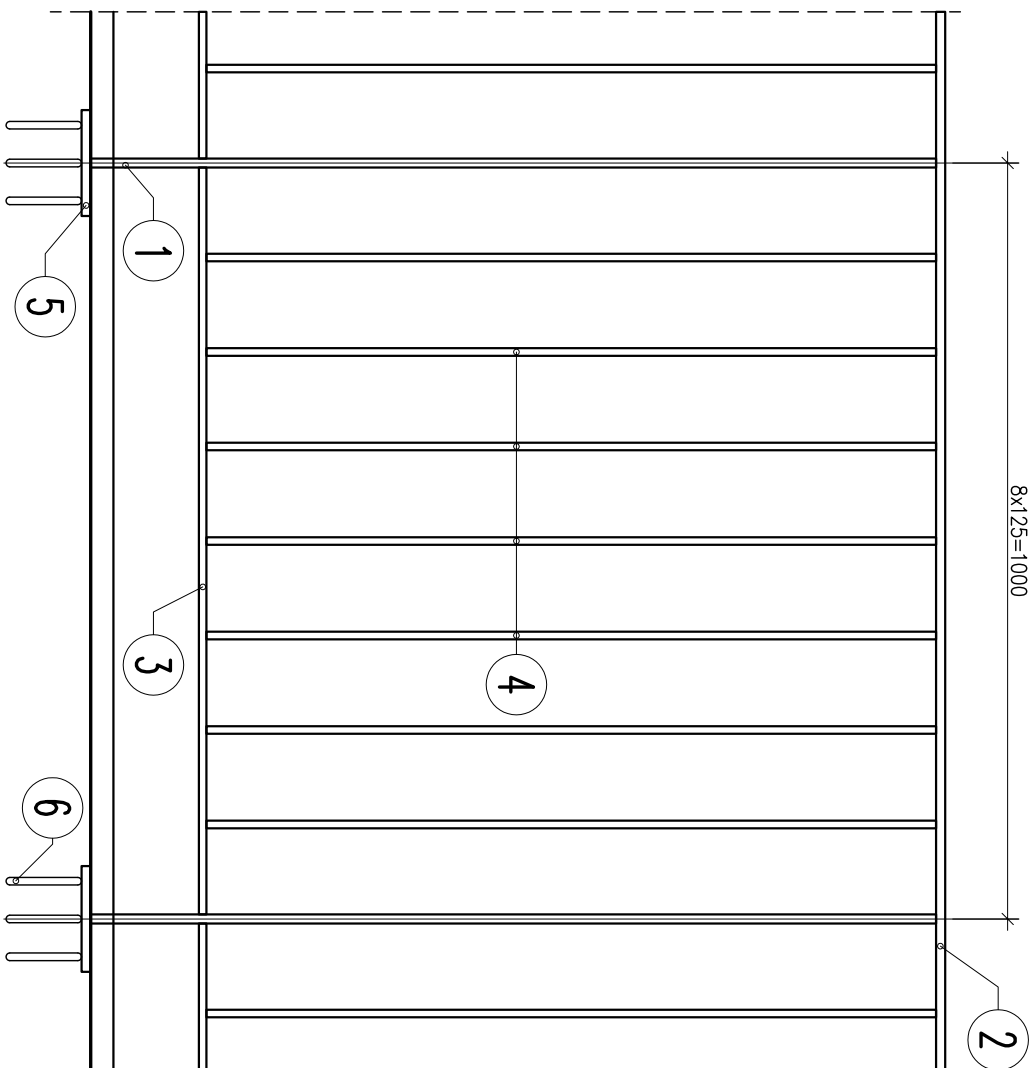


SEGMENT TYPÓWY

WIDOK Z BOKU


1:10

$$\underline{\underline{8 \times 125 = 1000}}$$


PRZEKRÓJ


POPRZECZNY

1:10

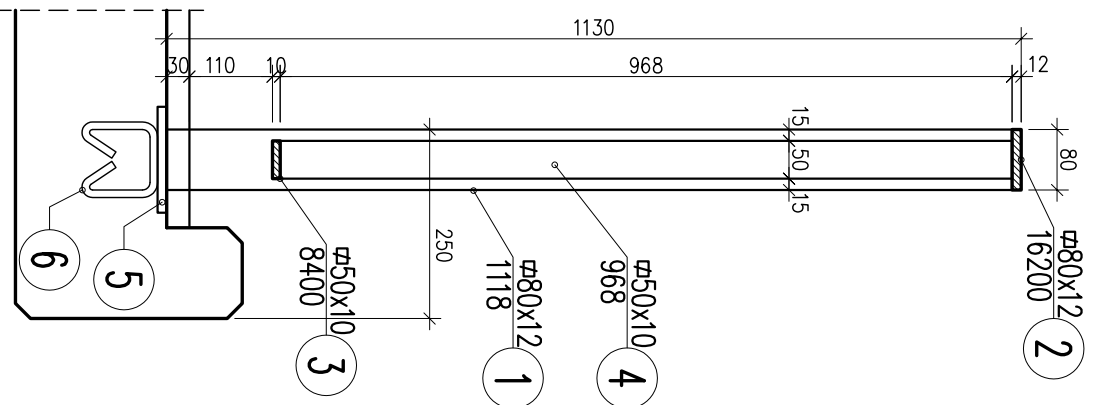

MARKA

1:10

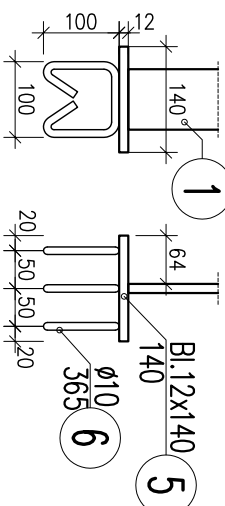

UWAGI:

1. Połączeniu słupków nr 1 z elementem nr 5 wykonać spoinę pachwinową o grubości 5 mm
2. Połączeniu pozostałych elementów należy wykonać spoinę pachwinową o grubości 4mm.
3. Marki (elementy nr 5 i 6) osadzić w betonie płyty.


WYKAZ MATERIAŁÓW

Nr pozycji	Liczba [szt]	Przedmiot	Długość [mm]	Masa [kg]		Powierzchnia malowania [m ²]	Gatunek materiału	Uwagi
				1 szt.	całkowita			
1	2	3	4	5	6	7	8	9
Element: BALUSTRADA								
1	12	ø80x12	1118	8.43	101.16	2.41	SISS	
2	1	ø80x12	16200	122.08	122.08	2.92	SISS	
3	1	ø50x10	8400	32.97	32.97	1.01	SISS	
4	76	ø50x10	968	3.8	288.8	8.83	SISS	
5	12	Bl.12x140	140	1.85	22.2	0.5	SISS	
6	36	ø10	365	0.23	8.28	0.39	SISS	
Suma dla: BALUSTRADA			1 szt.		575.49 kg	16.06 m ²		
Wykonać:			1 szt.		575.49 kg	16.06 m ²		
Masa Sumaryczna dla Rysunku								575 kg
Dodatek do Masy Sumarycznej – 1.8 %								10 kg
Masa Całkowita dla Rysunku								585 kg
Powierzchnia Malowania dla Rysunku								16.1 m ²

BLUSTRADA LEWA

1:50


ul. Polna

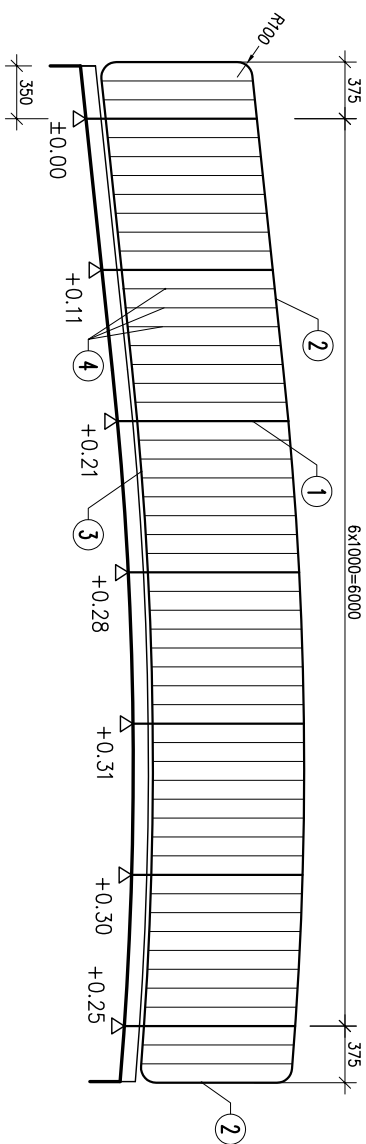

BLUSTRADA PRAWA

1:50

ul. Polna

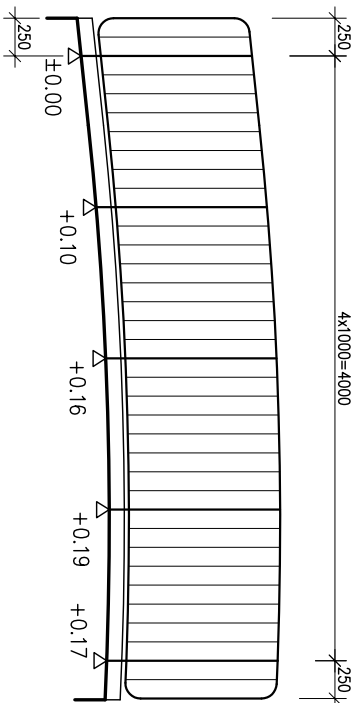

PROJEKTOWANIE I NADZÓR BUDOWLANY mgr inż. Jerzy SZKLORZ, 43-460 WISŁA, UL. Bukowa 1A			
Inwestor: Miasto Ustroń, ul. Rynek 1, 43-450 Ustroń			
Zadanie / Nazwa obiektu budowlanego: PRZEBUDOWA OBIEKTU MOSTOWEGO NR 4.34 KŁADKA DLA PIESZYCH W CIĄGU UL. POLNEJ W USTRONIU			
Stadium: PW	Tytuł rys.: WYPOSAŻENIE BALUSTRADA	Skala: 1:10 1:50	
Projektował:	mgr inż. Jerzy Szklorz upr. nr 102./98./BB	Podpis:	Rys. nr WY.1
Sprawdził:	mgr inż. Mariusz Żywiot upr. nr UW-1/2001	Data: MAJ 2008	