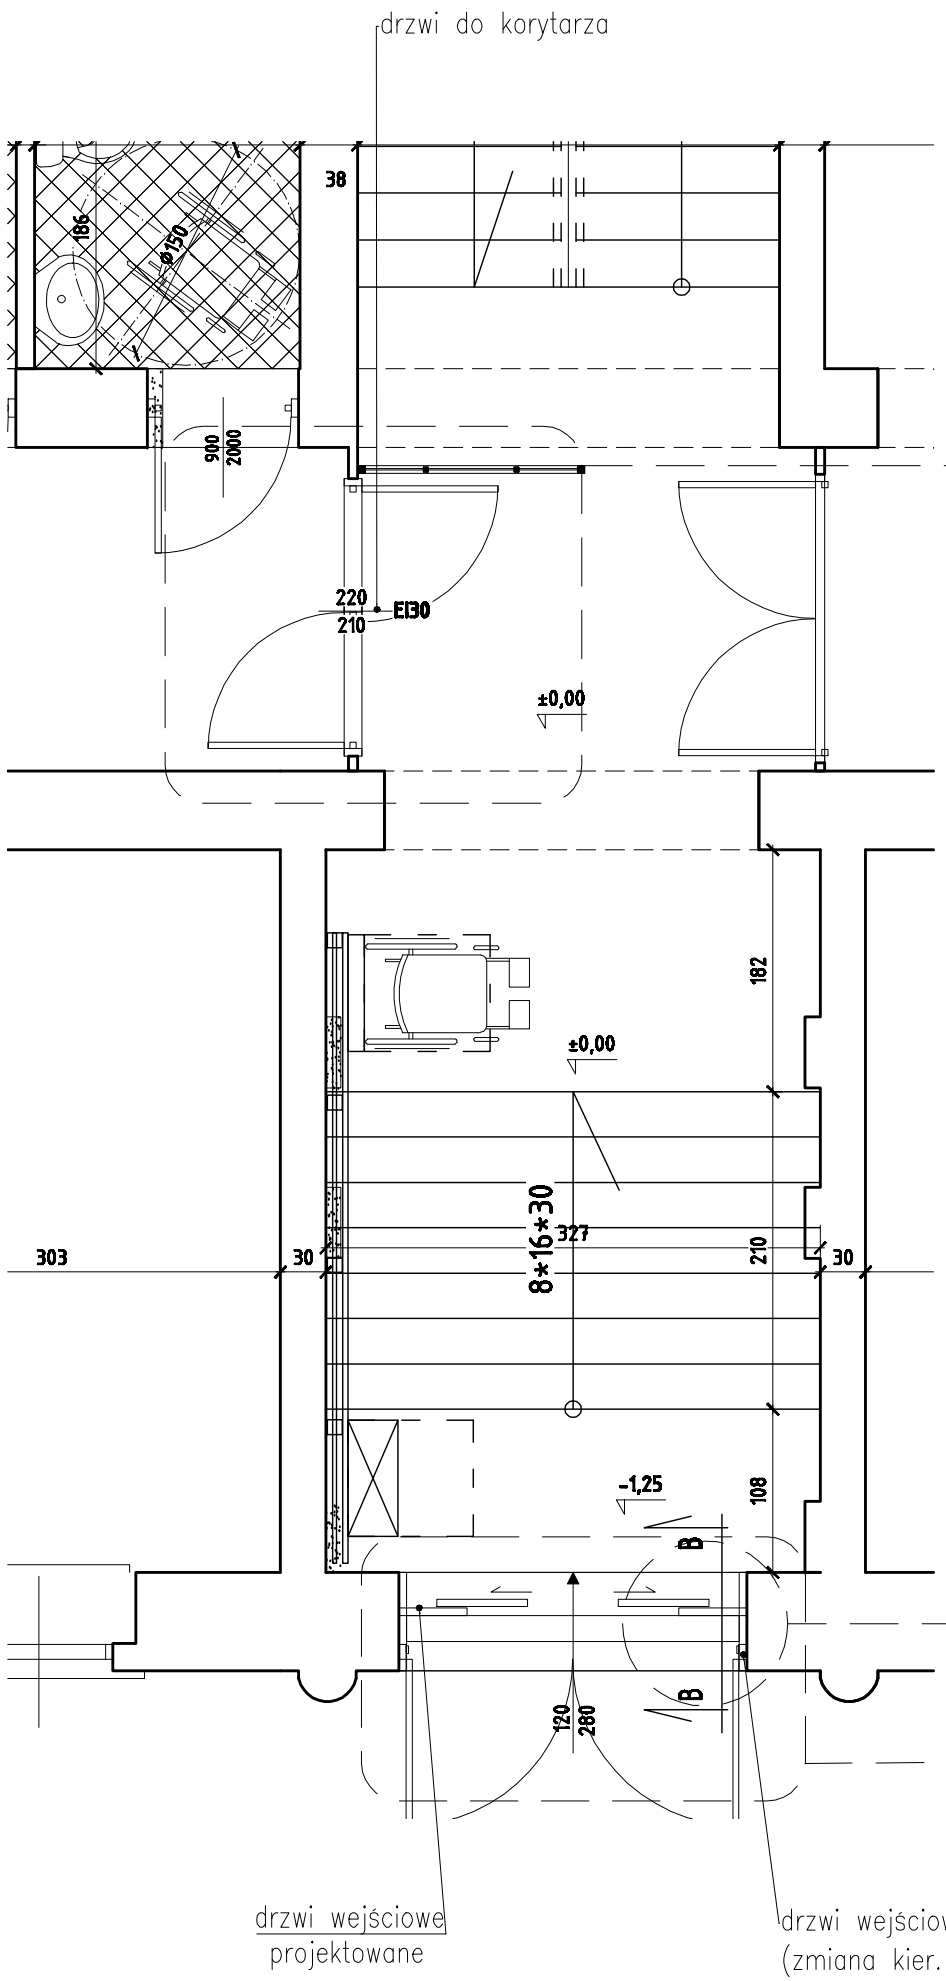

DRZWI DO KORYTARZA

ścianka g–k EI 60

Drzwi przeciwpożarowe otwierane na ściany z trzymaczem elektromagnetycznym (skrzydła otwieranae w przeciwnych kierunkach)

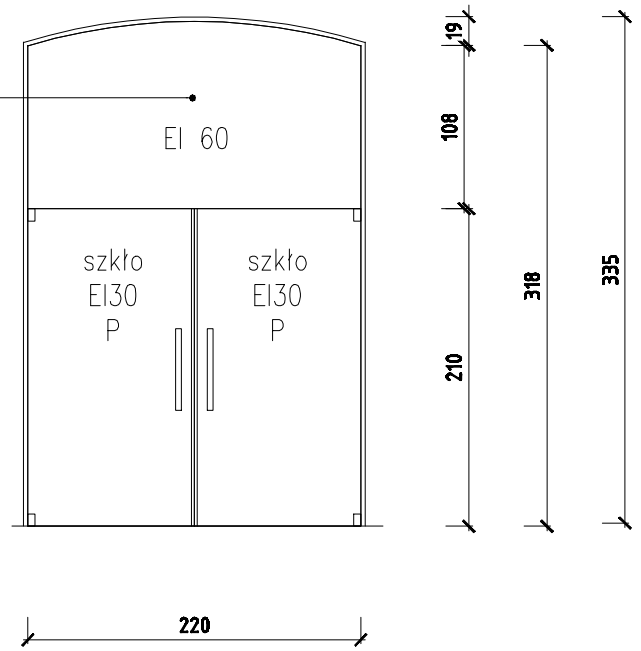

SZCZEGÓŁ DRZWI WEJŚCIOWYCH

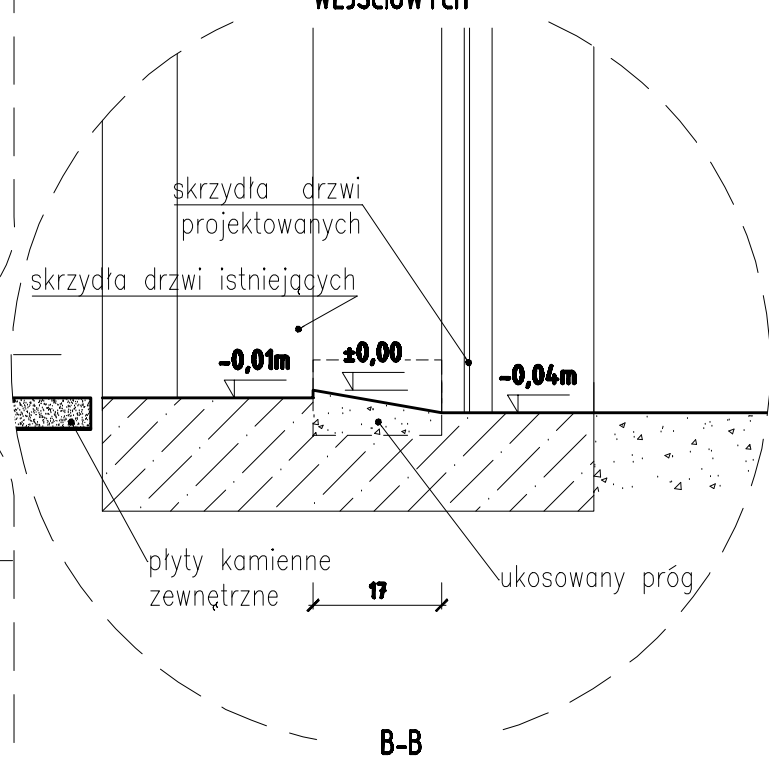

B–B
1 : 10

DRZWI WEJŚCIOWE automatycznie rozsuwane

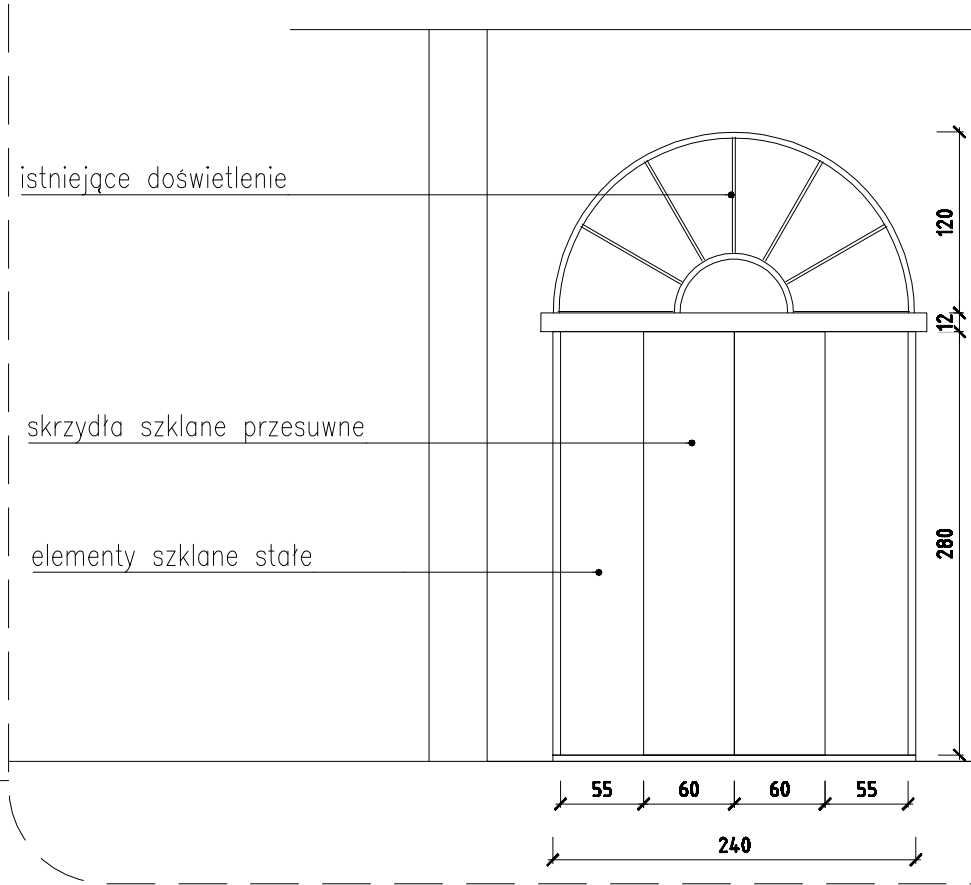

Remont części pomieszczeń parteru wraz ze strefą wejściową w budynku Urzędu Miasta Ustroń, Rynek 1

Urząd Miasta Ustroń

A–06	SZCZEGÓŁ. DRZWI WEWNĘTRZNYCH I ZEWNĘTRZNYCH	1:50
	architektura	25.06.2008r.
	mgr inż. arch. Zofia Perlega	222/99 B-B
	arch. Jan Raszka	–
	arch. Jan Raszka	–