




KR2/G3
Konstrukcja ul. Parkowej

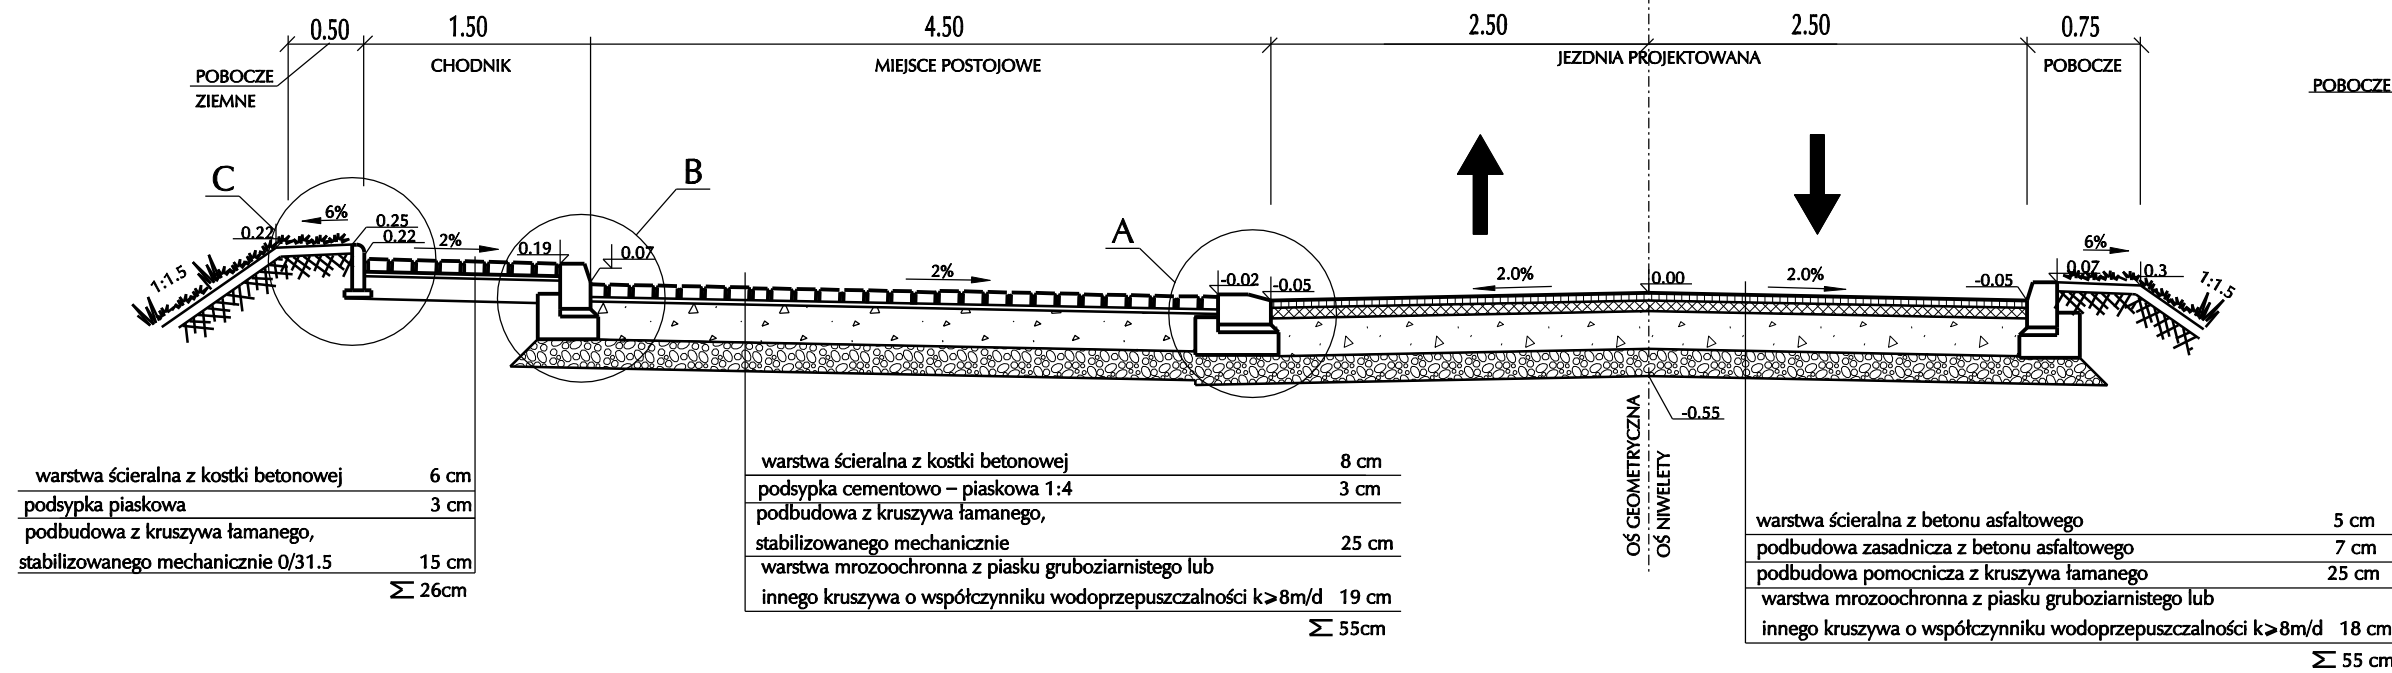


Konstrukcja ścieżek w parku
nawierzchnia Terraway

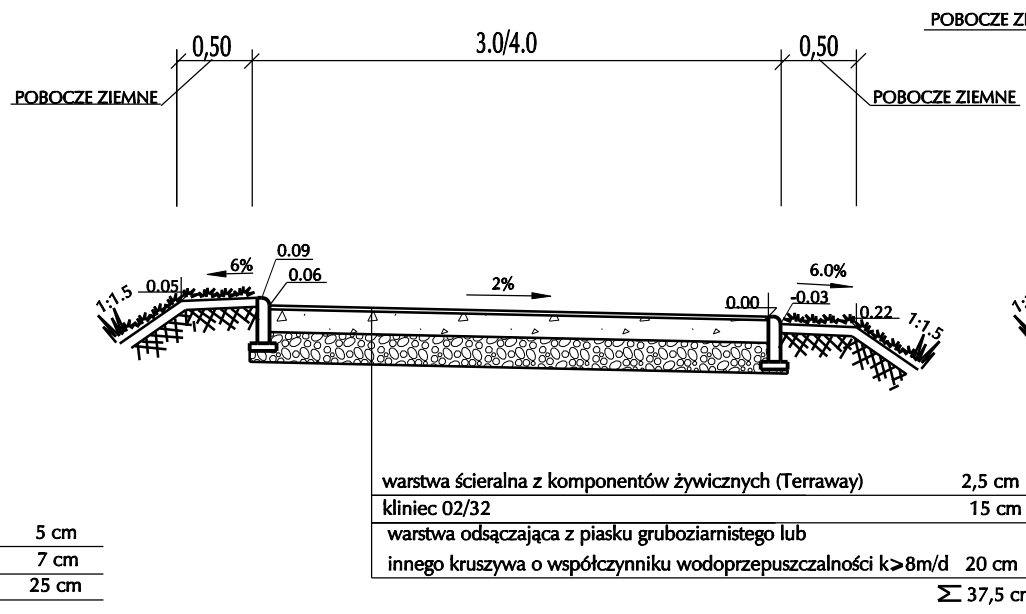


Konstrukcja ścieżek w parku
nawierzchnia z kostki betonowej

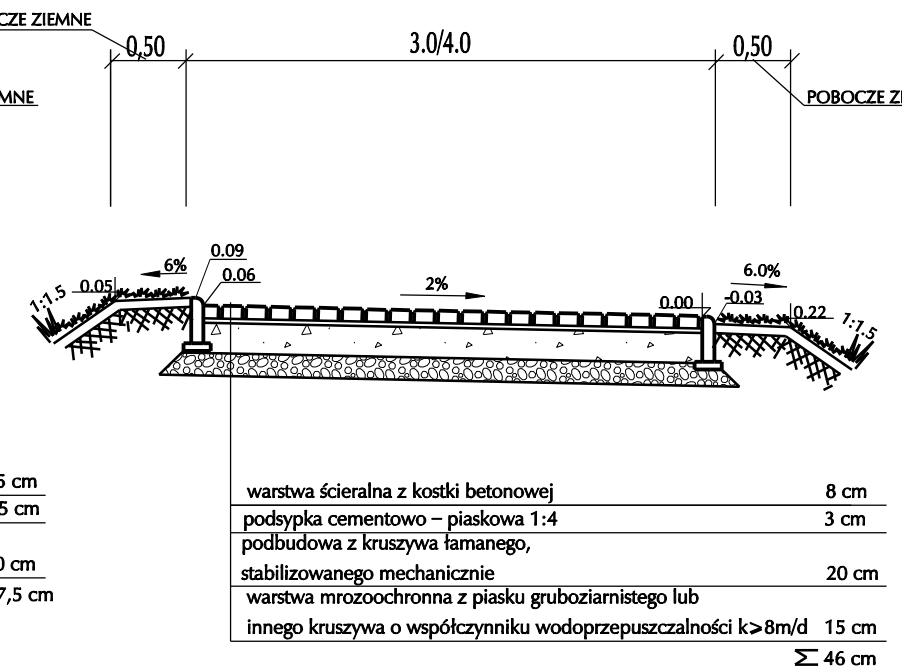


WJAZD BRAMOWY

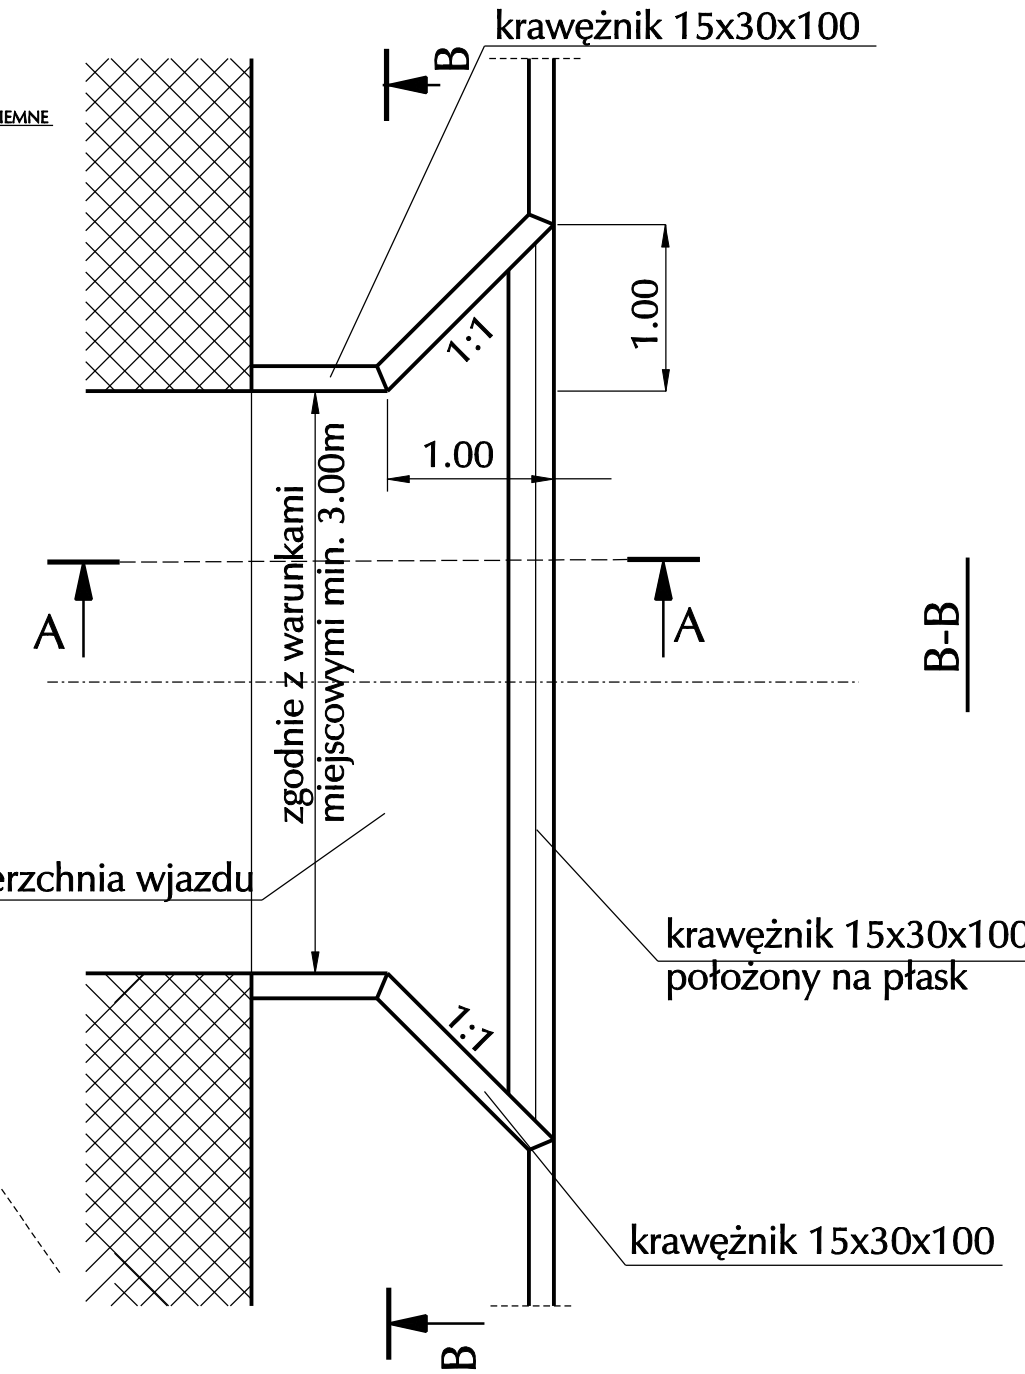


KR2/G3
Konstrukcja drogi pożarowej

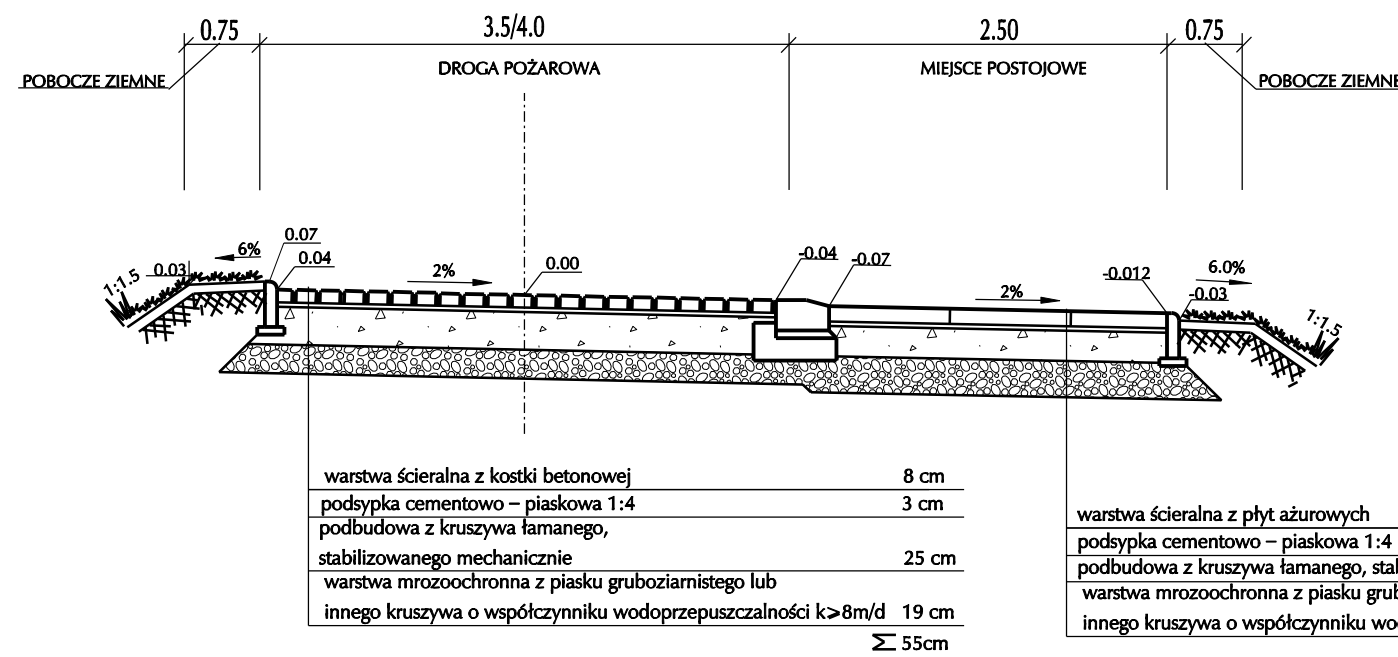

KR2/G3
Konstrukcja drogi pożarowej

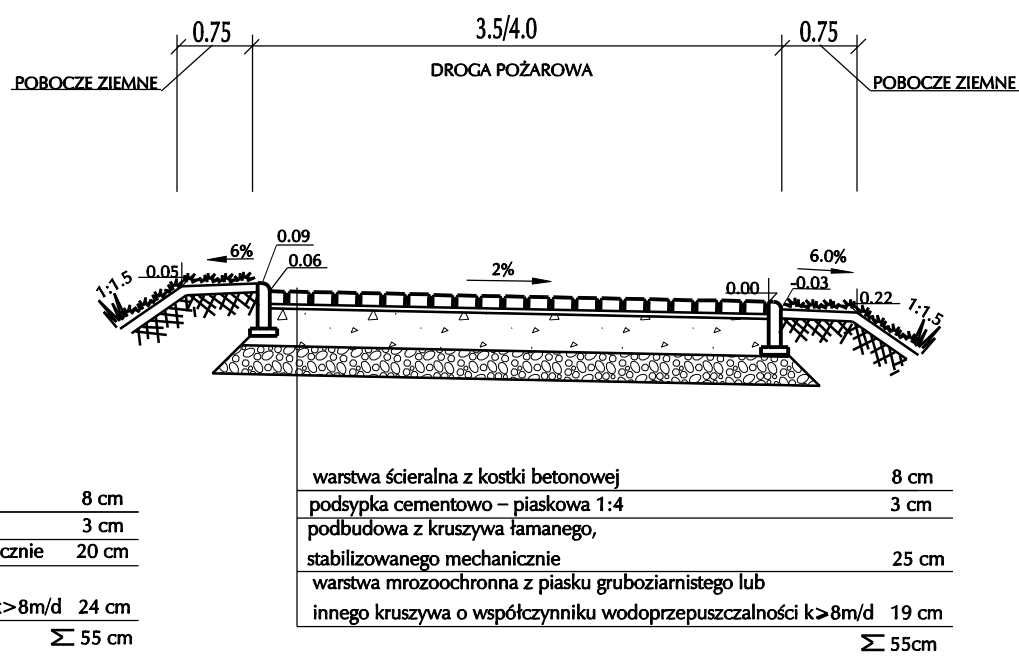


konstrukcja wzmocnienia skarp przy scenie

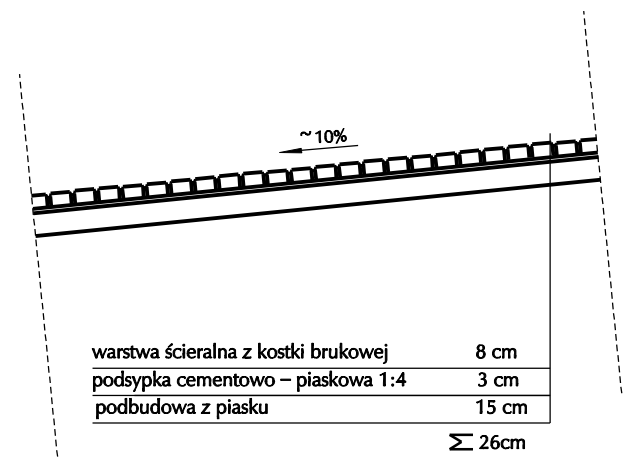

Wzmocnienie skarpy amfiteatru




A-A

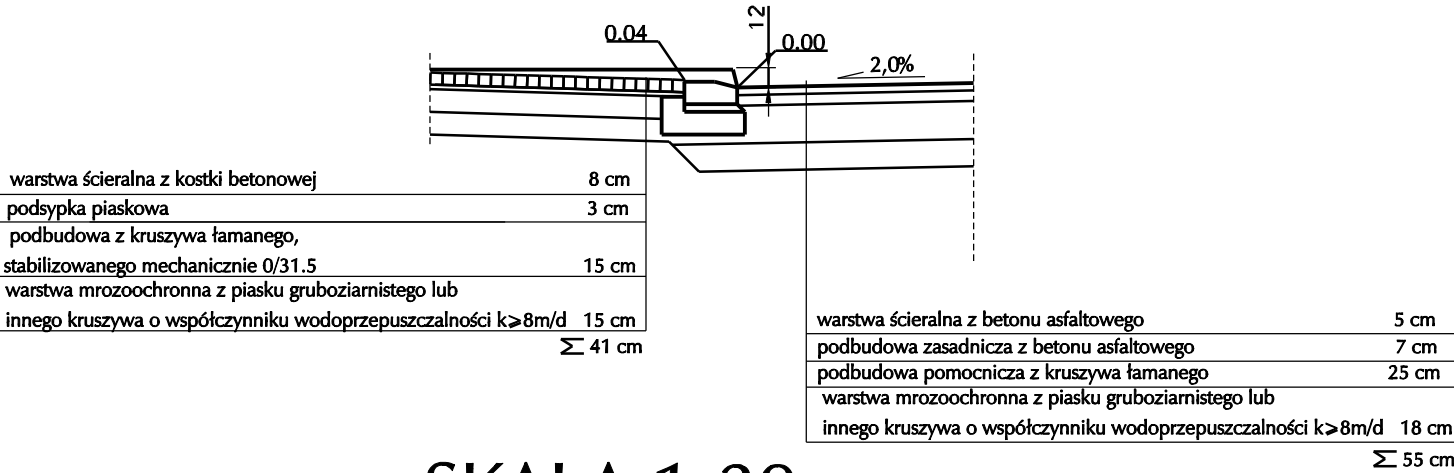


SKALA 1:20
SZCZEGÓŁY


Szczegół "A"

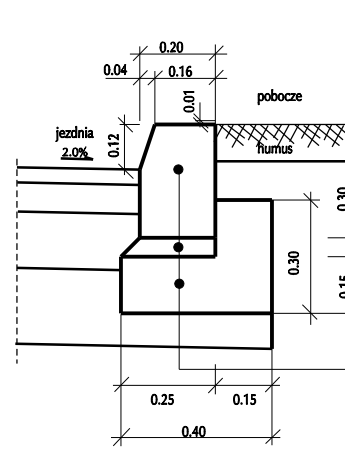


Szczegół "B"

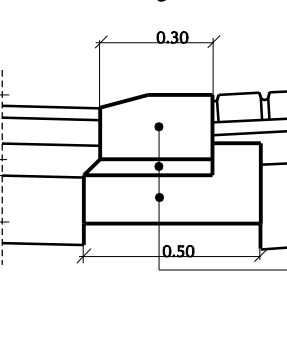

Szczegół korytka ściekowego

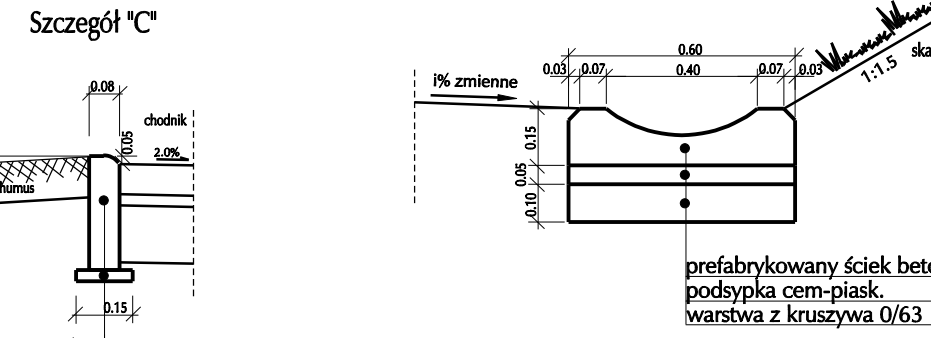

Szczegół "C"

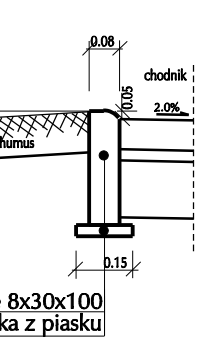

BIURO ARCHITEKTONICZNE	GAŁKOWSKI + PARTNERZY PRACOWNIA ARCHITEKTONICZNA	KATOWICE 40-021 UL. SŁODKOWSKA 22 TEL./FAX NR 32 200 29 42
INWESTOR	URZĄD MIAKm USTRONIA	
INWESTYCJA	MODERNIZACJA PARKU ZDROJOWEGO W USTRONIU	
FAZA	PROJEKT BUDOWLANY	
RYSEK	PRZEKROJE KONSTRUKCYJNE	
PROJEKTANT	MGR INŻ. REMIGIUSZ ROLNIK UPR. 768/01	PODPIS DATA 12.04.2006
OPRACOWAŁ	MGR INŻ. REMIGIUSZ ROLNIK UPR. 768/01	SKALA NR RYS. 1:100/500 04
SPRAWDZAJĄCY	INŻ. WOJCIECH JEDRYS UPR. SLK 0453/POCD/04	